


521.224.153
521.224.154

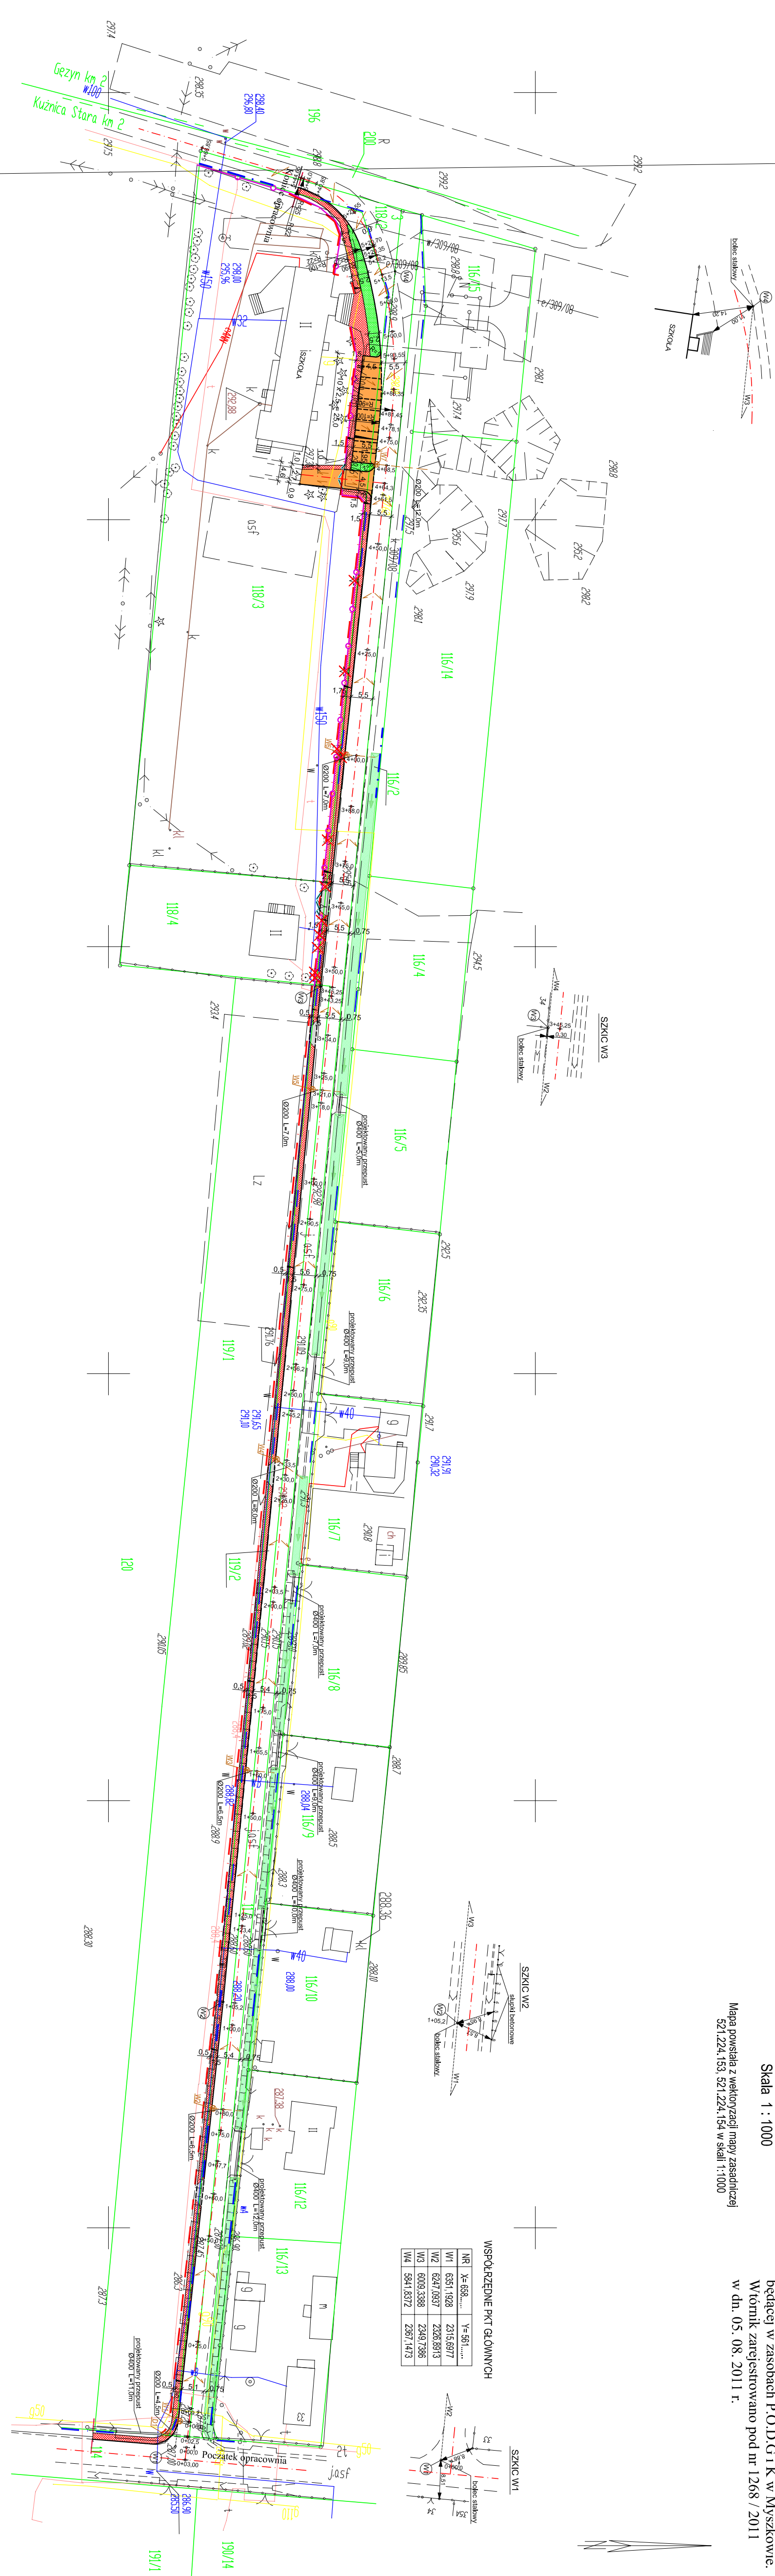

MAPA
Sytuacyjno - Wysokościowa
do celów projektowych
woj. śląskie, powiat myszkowski gm. Poraj
Kuznica Stara dz. 117 km 2
Mapa zasadnicza 6:138.31.14.4
Skala 1 : 1000

Mapa powstała z wektoryzacji mapy zasadniczej
521.224.153, 521.224.154 w skali 1:1000

Podkład mapy na którym wykonano projekt
jest zgodny z oryginałem mapy zasadniczej
będącej w zasobach P.O.D.G.I.K w Myszkowie.
Wzornik zarejestrowano pod nr 1268 / 2011
w dn. 05. 08. 2011 r.

WSPÓLNE PUNKTY GŁÓWNE

NK1	X=658	Y=561
WK1	658.1928	2215.8877
WK2	658.1937	2209.9132
WK3	658.1807	2267.1213

LEGENDA :

A. STAN ISTNIEJĄCY
1) SYTUACYJNO - WYSOKOŚCIOWY

- wg instrukcji geodezyjnej G4 symboli
- oznaczeń granicznych dla mapy zasadniczej

- GAZOCIĄGI
 - WODOCIĄGI
 - KABLE TELEKOMUNIKACYJNE
 - SŁUPY ENERGETYCZNE
 - PRZEPUSZT
 - GRANICE WŁASNOŚCI POSESJI
 - DRZEWA USUNIĘTE PRZEZ INWESTORA
 - lin. L. R. PASA DROGI
 - NAWIERŚNIO Z MATERIAŁÓW ZUPP
- B. ROZWIĄZANIA PROJEKTOWE**
- KRZEMIEŃK BETONOWY
 - OBRZEŻE BETONOWE
 - PARKING
 - CHODNIK Z KOSTKI
 - ZŁAZDY NA POSESIE
 - ZIELENIWIEC
 - proj. OGRÓDZENIE
 - WPUST ULICZNY Z PRZYKAMLIKIEM
 - STUDNIA REMIZYJNA
 - SPIRDKI WOD DESZCZOWYCH
 - PRZEPUSZT POD ZŁAZDAMI
 - ROW DO RENOWACJI
 - GRANICE OPRACOWANIA
 - poj. L. R. PASA DROGI

Firma Usługowo-Handlowa "WNUK"			
ul. Krakowska 13 c. 42-200 Częstochowa			
tel. 07-34/ 365-69-20			
TEMAT:	KUZNICA STARA – droga dojazdowa do szkoły, D - 117		
INWESTOR :	URZĄD GMINY PORAJ ul. Jasná 21 42-360 PORAJ		
OBIEKT:	PROJEKT BUDOWLANY - budowa drożki		
RYSUJĄCY:	PROJEKT ZAGOSPODAROWANIA TERENU		
PROJEKTOWAŁ:	Inż. Tadeusz Klimczok spec. konstr. – inż. AJ 83861/9/1982/79		
SPRAWDZIŁ:	mgr inż. Jerzy Kocuga spec. konstr. – inż. FI – 83861/6/520/82		
Wzornik	02/2011	Skala	1:1000
Wzornik	08.2011	Strona	2.