


KINO "BAJKA" W PORAJU

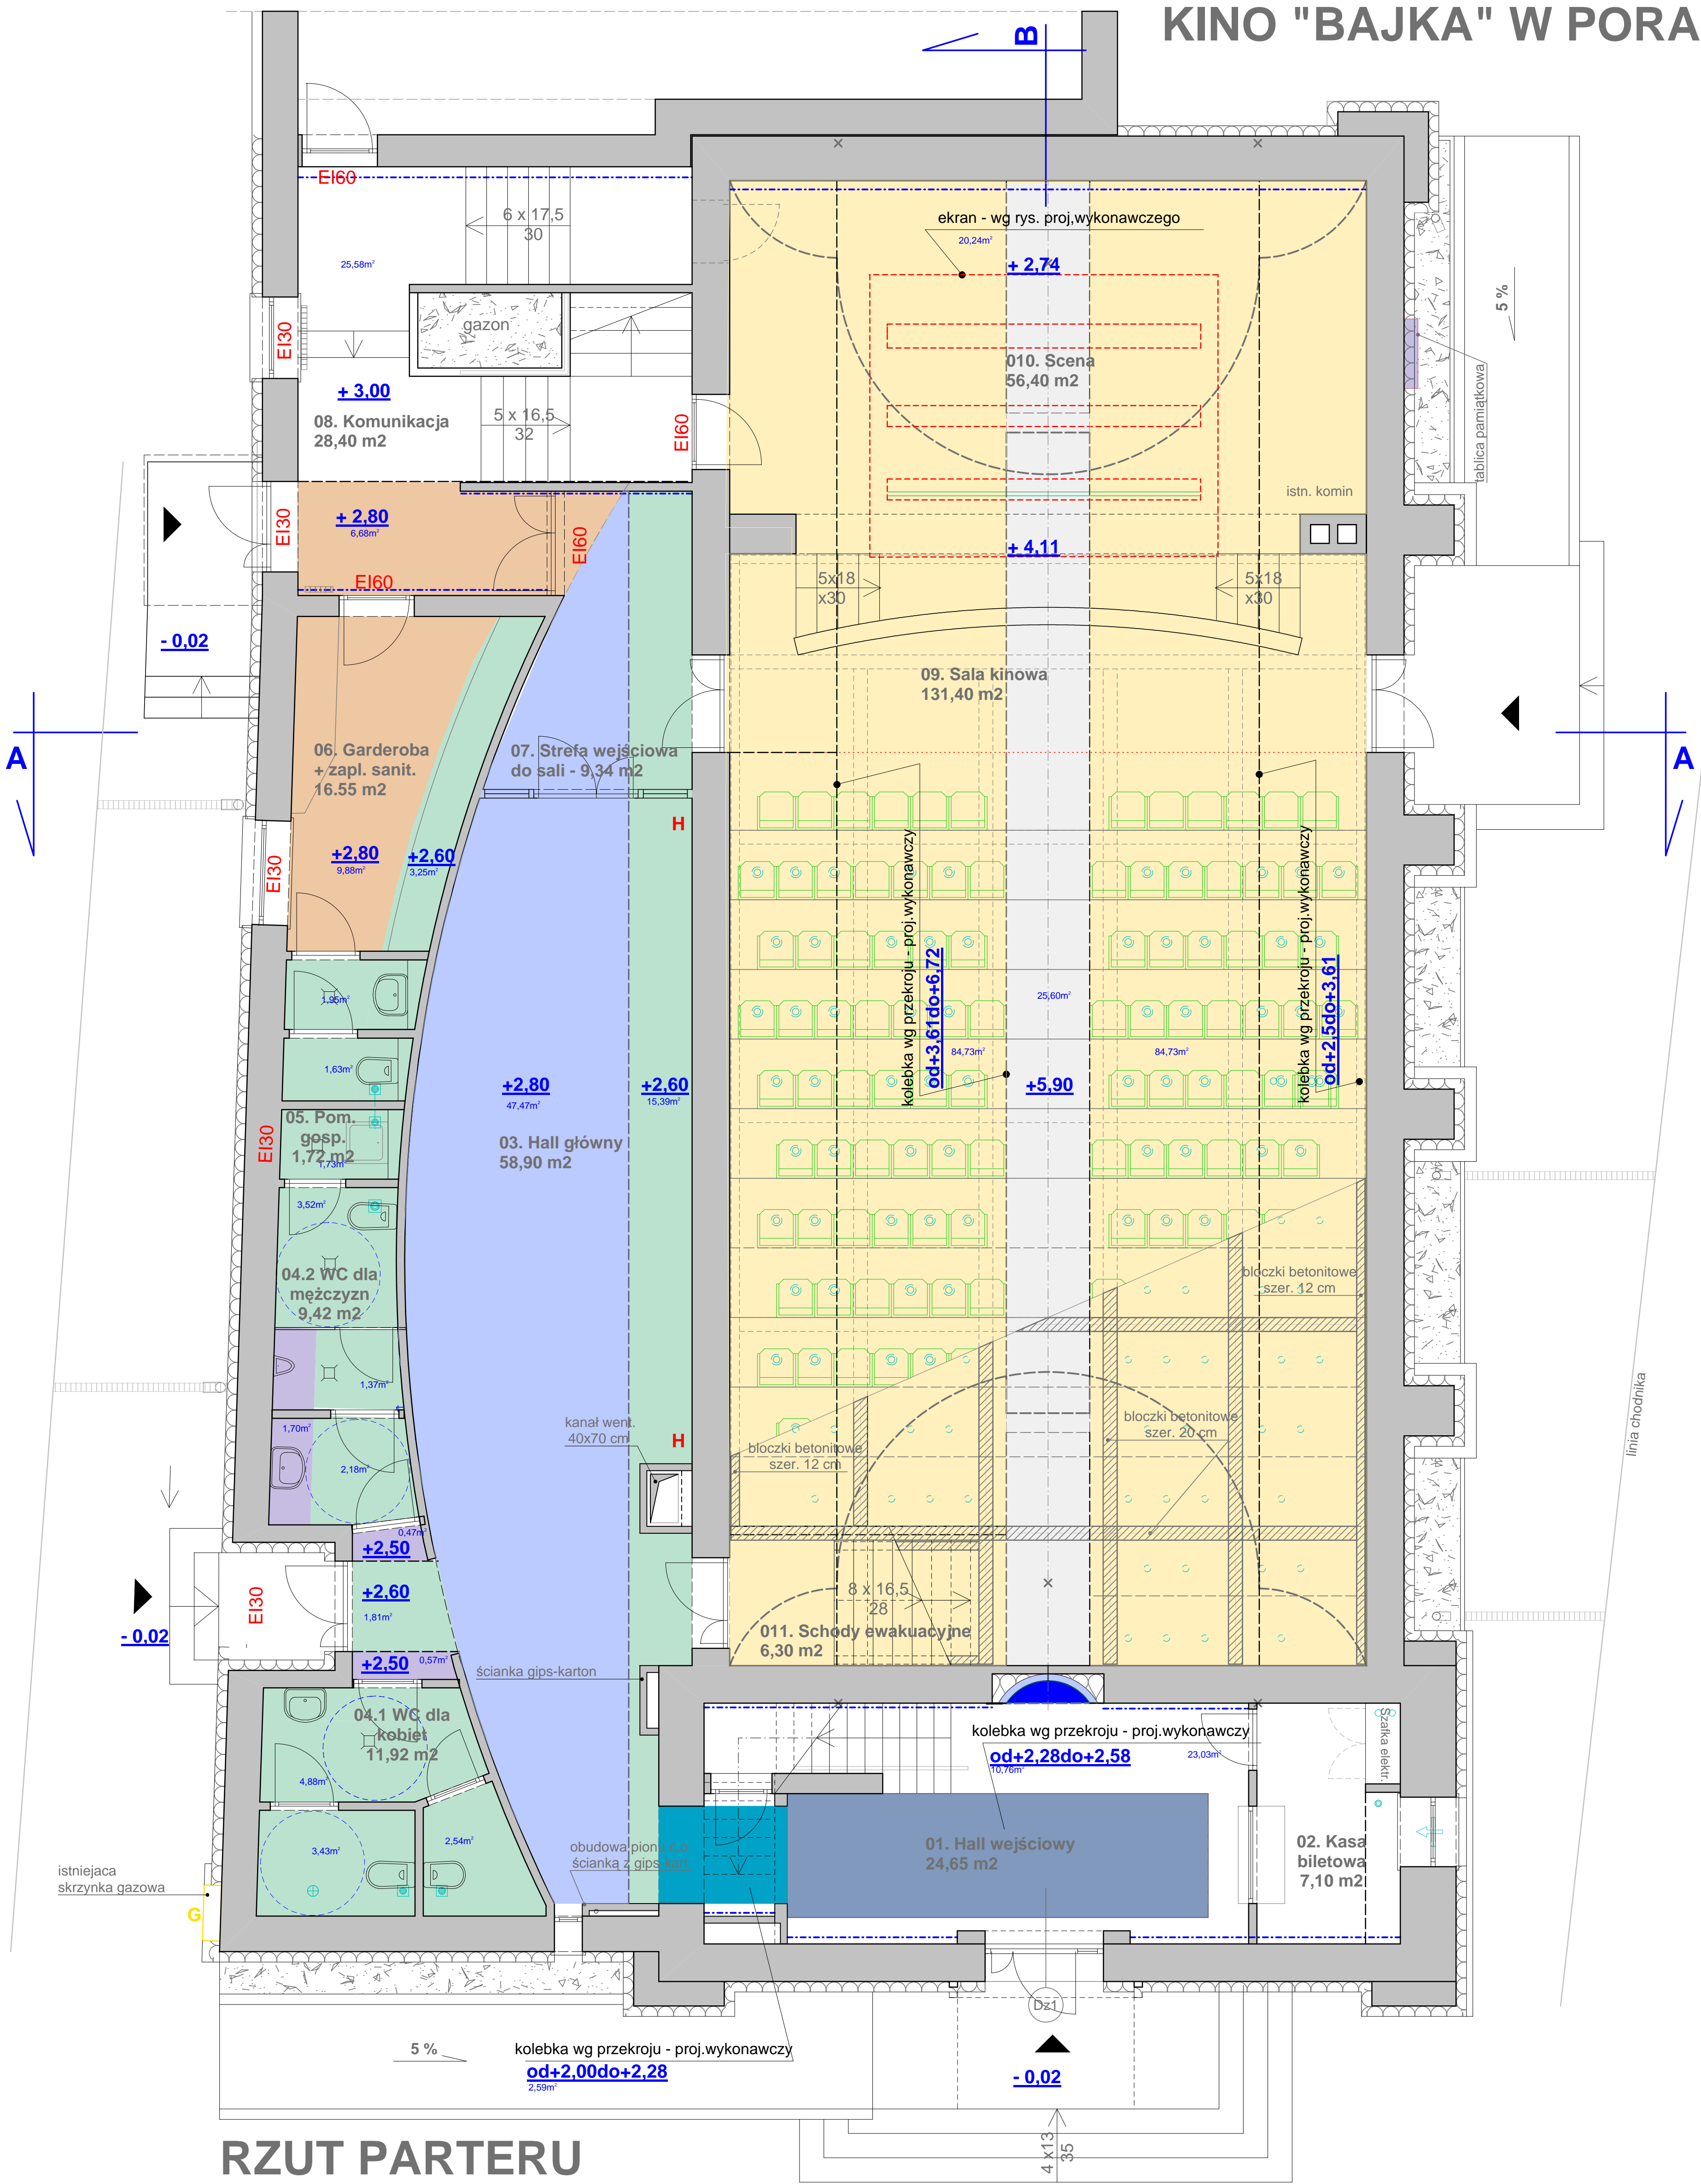

RZUT PARTERU SUFITY 1 : 50

OZNACZENIA :	
47,5 m2	sufit napinany Barisol wg Ral 5023 - kolor niebieski / wg 35120 StoColor System /
10,76 m2	płyty Rigips łukowe - poziom h od 2,28 do 2,58 / korytarz / - kolor niebieski / 35120 StoColor System /
2,59 m2	płyty Rigips łukowe - poziom h od 2,00 do 2,28 / korytarz / - kolor niebieski / 35120 StoColor System /
0,50 m2	płyty Rigips - poziom h = istn. - kolor niebieski
16,50 m2	płyta Rigips - poziom h=2,8m - kolor biały + malowanie wg STO COLOR System
2,70 m2	płyta Rigips - poziom h= 2,5m- kolor biały + malowanie wg STO COLOR System
48,63	sufit istniejący malowany kolor biały wg StoColorSystem
43,68	płyty Rigips - poziom h = 2,60 - kolor biały
169,45 m2	Ecophon Fleksiform / 60x240 cm / poziom h = 2,50m, 2,61m, 6,7m
20,24 m2	skośny sufit k.g. RIGIPS nad sceną
	ekran projekcyjny zwijany
	os aluminiowych kształtowników nośnych do zawieszania antyram 20x 10x 2(mm) montaż naścienny pod stropem

UWAGI :

1. PODANO POWIERZCHNIE SUFITÓW PODWIESZANYCH TYLKO W RZUCIE POZIOMYM
2. OZNACZONE PUNKTY OŚWIETLENIOWE SŁUŻĄ DO WYTYCZENIA ICH LOKALIZACJI
3. KOLOR SUFITÓW OZNACZONO DLA ZOBRAZOWANIA RÓŻNIC WYSOKOŚCI. KOLOR SUFITU PODWIESZONEGO Z PŁYT RIGIPS W KORYTARZU POZ. 2,52 - ŻÓŁTY / 31302 StoColor System /
4. W SUFITACH PODWIESZONYCH ECOPHON ZASTOSOWAĆ LISTWY PRZYSCIENNE CIENIOWE.
5. RYSUNEK ROZPATRYWAĆ ŁĄCZNIE Z OPISEM TECHNICZNYM

PODANE POZIOMY DOTYCZĄ SPÓDU SUFITU I MIERZONE SĄ OD WYKOŃCZONEJ POSADZKI DANEGO POMIĘSZCZENIA !

PODANE POWIERZCHNIE DOTYCZĄ RZUTU DANEGO POMIĘSZCZENIA . W OBMIARACH WYKONAWCZYCH UWZGLĘDNIĆ KRZYWIZNY !

PRACOWNIA ARCHITEKTURY "FORMA" CZĘSTOCHOWA UL. PARTYZANTÓW 17 tel. 034 - 361 42 45 ; forma@forma.com.pl "FORMA" SPÓŁKA Z O.O. BŁACHOWNIA UL. MODRZEWIOWA 19		Zamierzenie budowlane: PROJEKT PRZEBUDOWY SALI KINOWEJ KINA "BAJKA" Z NIEZBĘDNYM REMONTEM	
Adres: Poraj - ul. Piłsudskiego 9 Działka o nr ewidencyjnym: 569/1		Inwestor: Gmina Poraj - Urząd Gminy w Poraju Budynek kina BAJKA	
Branża: ARCHITEKTURA	tom II. PROJEKT ARCHITEKTONICZNO-BUDOWLANY	Faza projektu: PROJEKT WNĘTRZ	Nr. rysunku: 2/W
Tytuł rysunku: Rzut parteru - sufity	Projektował : mgr inż. arch. Paweł Korzewski	nr upr. bud. UAN-VIII/83861/103/86 w specj. architektonicznej bez ograniczeń	Podpis: Skala: 1 : 50
Opracował : mgr inż. Katarzyna Korzewska	Prawa autorskie dotyczące projektu i tego rysunku są własnością "FORMA" Spółka z o.o. w Błachowni. Niniejszy rysunek nie może być kopiowany ani udostępniany bez zgody PRACOWNI ARCHITEKTURY "FORMA"		
			Data: lipiec 2012.