
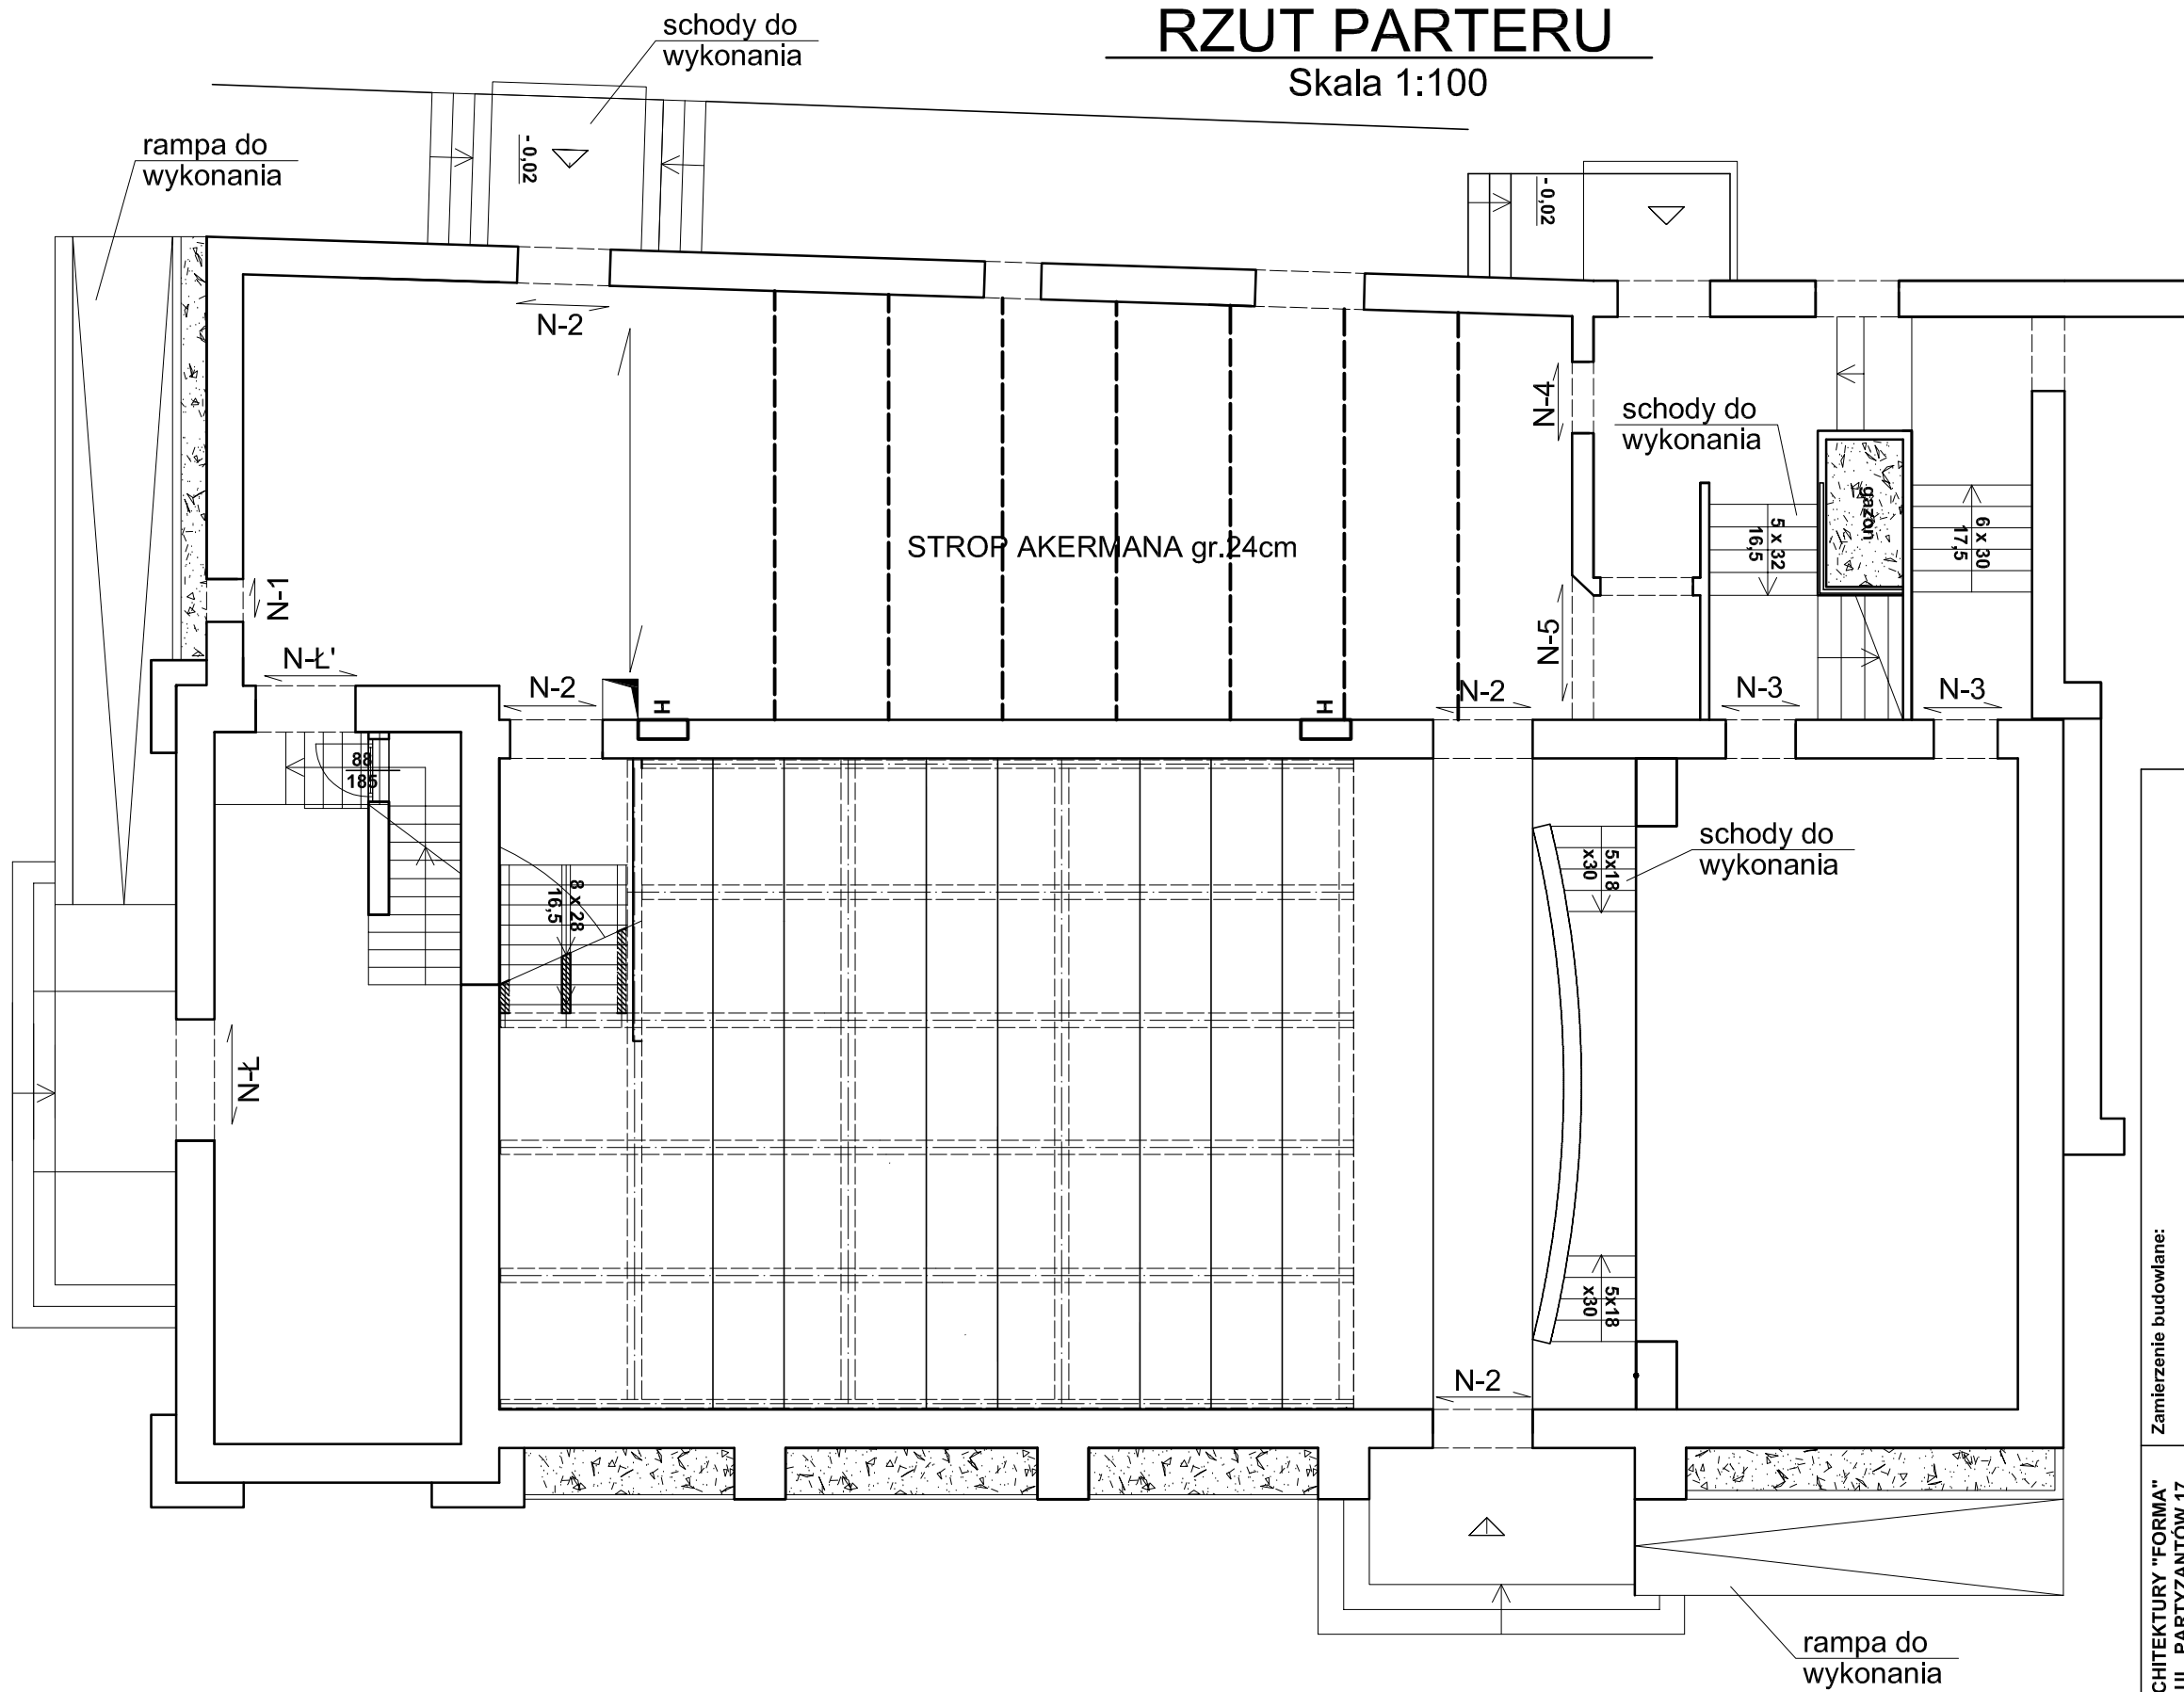


RZUT PARTERU

Skala 1:100

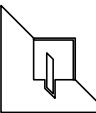

 PRACOWNIA ARCHITEKTURY "FORMA" CZĘSTOCHOWA UL. PARTYZANTÓW 17 tel. 034 - 361 42 45 ; forma@forma.com.pl "FORMA" SPÓŁKA Z O.O. BLACHOWNIA UL. MODRZEWIOWA 19		Zamierzenie budowlane: PROJEKT PRZEBUDOWY SALI KINOWEJ KINA "BAJKA" Z NIEZBĘDNYM REMONTEM	
Adres: Poraj - ul. Piłsudskiego 9 Działka o nr.ewidencyjnym: 560/1		Gmina Poraj - Urząd Gminy w Poraju Budynek kina BAJKA	
Branża, Część 1: KONSTRUKCJE Rzut parteru		tom II. PROJEKT ARCHITEKTONICZNO-BUDOWLANY PROJEKT BUDOWLANY	
Tytuł rysunku: Rzut parteru		Nr. rysunku 1/k Skala 1 : 100	
Projektował : inż. Kazimierz Kozłowski		Podpis: Upr. : FT 83861/100/84	
Sprawdził : mgr inż. Grzegorz Konopa		Upr. : SLK/1598/POOK/07	
PRAWA AUTORSKIE dotyczące projektu i tego rysunku są własnością "FORMA" Spółka z o.o. w Blachowni Niniejszy rysunek nie może być kopiowany ani udostępniany bez zgody PRACOWNI ARCHITEKTURY "FORMA". Data: czerwiec 2012.			