



№	Wykaz pomieszczeń	Wymiary pomieszczenia (m x m)	Pow. użytkowa (m ²)
01	Wiatrołoch	10,00 x 12,00	5,92
02	Komunikacja	16,00 x 18,00	169,08
03	Szafnia	16,00 x 18,00	28,52
04	Sala zajęć indywidualnych	16,00 x 18,00	16,74
05	Szafnia personelu obsługiowego	16,00 x 18,00	5,88
06	Szafnia personelu pedagogicznego	16,00 x 18,00	7,80
07	Pokój lekarski	16,00 x 18,00	12,34
08	Pokój pedagogiczny	16,00 x 18,00	17,51
09	Pokój administracyjny	16,00 x 18,00	11,72
10	Pokój dyktanta	16,00 x 18,00	11,40
11	Sala zajęć	16,00 x 18,00	69,75
12	Wizualizacja	16,00 x 18,00	16,09
13	Schowek porządkowy	16,00 x 18,00	2,20
14	Szafnia	16,00 x 18,00	7,14
15	Sala zajęć	16,00 x 18,00	74,81
16	Wizualizacja	16,00 x 18,00	16,09
17	Schowek porządkowy	16,00 x 18,00	2,20
18	Szafnia	16,00 x 18,00	5,04

19	Zaplecze sali zajęć ruchowych	16,00 x 18,00	8,52
20	Sala zajęć ruchowych	16,00 x 18,00	72,72
21	Pom. na bieżącą budowlę	16,00 x 18,00	2,74
22	Panorama podczerwona	16,00 x 18,00	9,19
23	Pom. na bieżącą czystą	16,00 x 18,00	2,74
24	Magazyn narzędzi	16,00 x 18,00	6,24
25	Zmrywalnia podczerwona	16,00 x 18,00	10,17
26	Pom. do rozpakowywania cateringu	16,00 x 18,00	11,30
27	Łazienka dla niepełnosprawnych	16,00 x 18,00	5,76
28	Wc ogólnodostępne	16,00 x 18,00	2,93
29	Kolonia	16,00 x 18,00	8,26
30	Pom. gospodarcze	16,00 x 18,00	2,05
31	Ważenie podczerwone	16,00 x 18,00	12,14
32	Magazyn mebli	16,00 x 18,00	17,04
33	Sala zajęć	16,00 x 18,00	70,99
34	Wizualizacja	16,00 x 18,00	16,09
35	Schowek porządkowy	16,00 x 18,00	2,20
36	Szafnia	16,00 x 18,00	5,04

37	Sala zajęć	16,00 x 18,00	69,75
38	Wizualizacja	16,00 x 18,00	16,09
39	Schowek porządkowy	16,00 x 18,00	2,20
40	Szafnia	16,00 x 18,00	7,14
41	Wc dla niepełnosprawnych	16,00 x 18,00	4,28
42	Serwetownia	16,00 x 18,00	2,00
43	Sala komputerowa	16,00 x 18,00	32,48
44	Sala przykwaterowa	16,00 x 18,00	29,90
45	Szafnia	16,00 x 18,00	28,52
RAZEM			936,89 m²

UWAGA
 Projekt należy rozpatrywać łącznie z projektami branżowymi.
 Prace budowlane należy wykonywać zgodnie z zasadami sztuki budowlanej oraz obowiązującymi przepisami i normami.

<p>PRZEDSIĘWZIENIE WYKONAWCZE S.A. ul. Wolności 14 42-200 Wrocław, tel. 71 34 92 00 e-mail: biuro@przewi.pl</p>	Projektant: mgr inż. Magdalena Radzicka - Sikora KS/17183/2016/006, 535/2016 Pełnia
	Projektant: mgr inż. arch. Sebastian Stojński 2388/SJK/2016 Pełnia
Opisownik: Inż. arch. Jerzy Krótki Pełnia	Spawaczka: mgr inż. arch. Bogusława Kosił - Stronka U.N./17183/2016/010/99 Pełnia
Pracodawca: RUDOWA BUDOWNI GMINNEGO PRZEMYSŁU ul. 1 Maja 50 53-600 Wrocław	Investor: URZĄD GMINY TORAJ
Wzrost: 3 Data: 02.2017 Skala: 1:100 Bransz: Architektura	Wykonawca: KRTT PRZETWILUDA

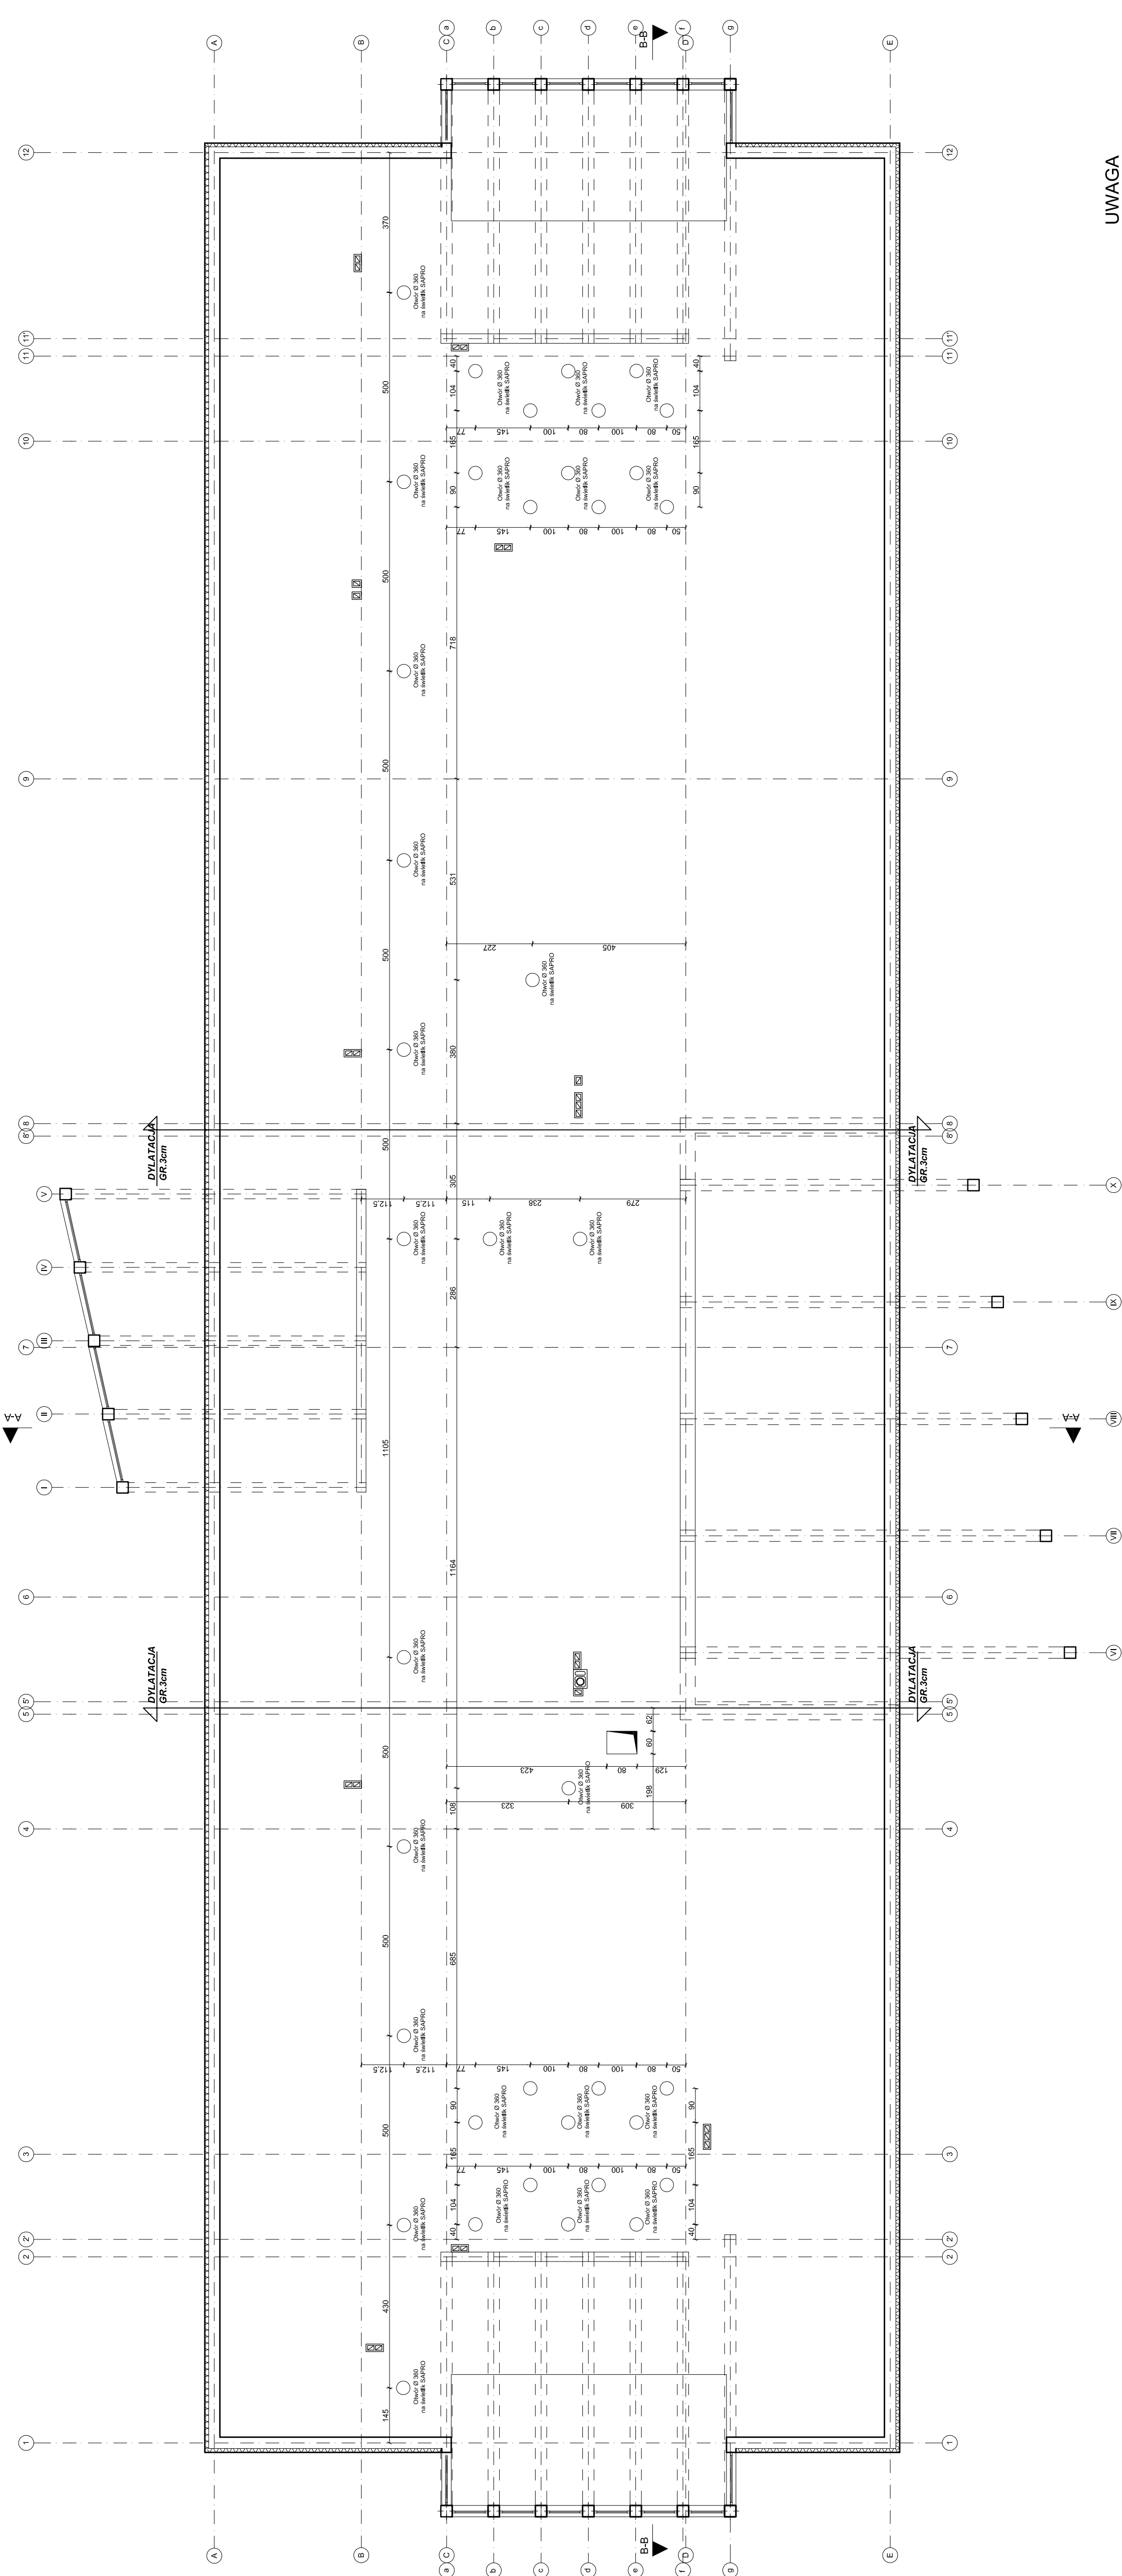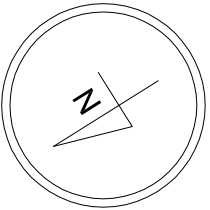

PRZEDSIĘWZIĘCIE WYKONANE W RAMACH UMOWY "MONOLIT"
42-300 Mszczonów ul. Słowackiego 1A
tel./fax 034313 54 92
e-mail: monolit.n@wp.pl

Temat: BUDOWA BUDYNKU GMINNEGO PRZEDSZKOLA
Lokalizacja: D: nr. 98/3.98/4.98/5.98/6.98/7 ZARSKI LEPIŃSKO
Investor: URZĄD GMINY PORAJ



Projektował: mgr inż. Magdalena Radecka - Sikora
SKŁ: 1102/000/006, 233/2001
Projektował: Pełpis
mgr inż. arch. Sebastian Stefanski
22/003/0000
Opracował: Pełpis
tech. arch. Jacek Knoff
Sprawdzał: Pełpis
mgr inż. arch. Beata Król - Stroba
U.A.N.: 11113360/110200
Pełpis

Rysunek: Rozmieszczenie otworów w ścianach
Nr rys: 4
Data: 03.2011
Skala: 1:100
Branka: Architektura

UWAGA

Projekt należy rozpatrywać łącznie z projektami branżowymi.

Prace budowlane należy wykonywać zgodnie z zasadami sztuki budowlanej oraz obowiązującymi przepisami i normami.

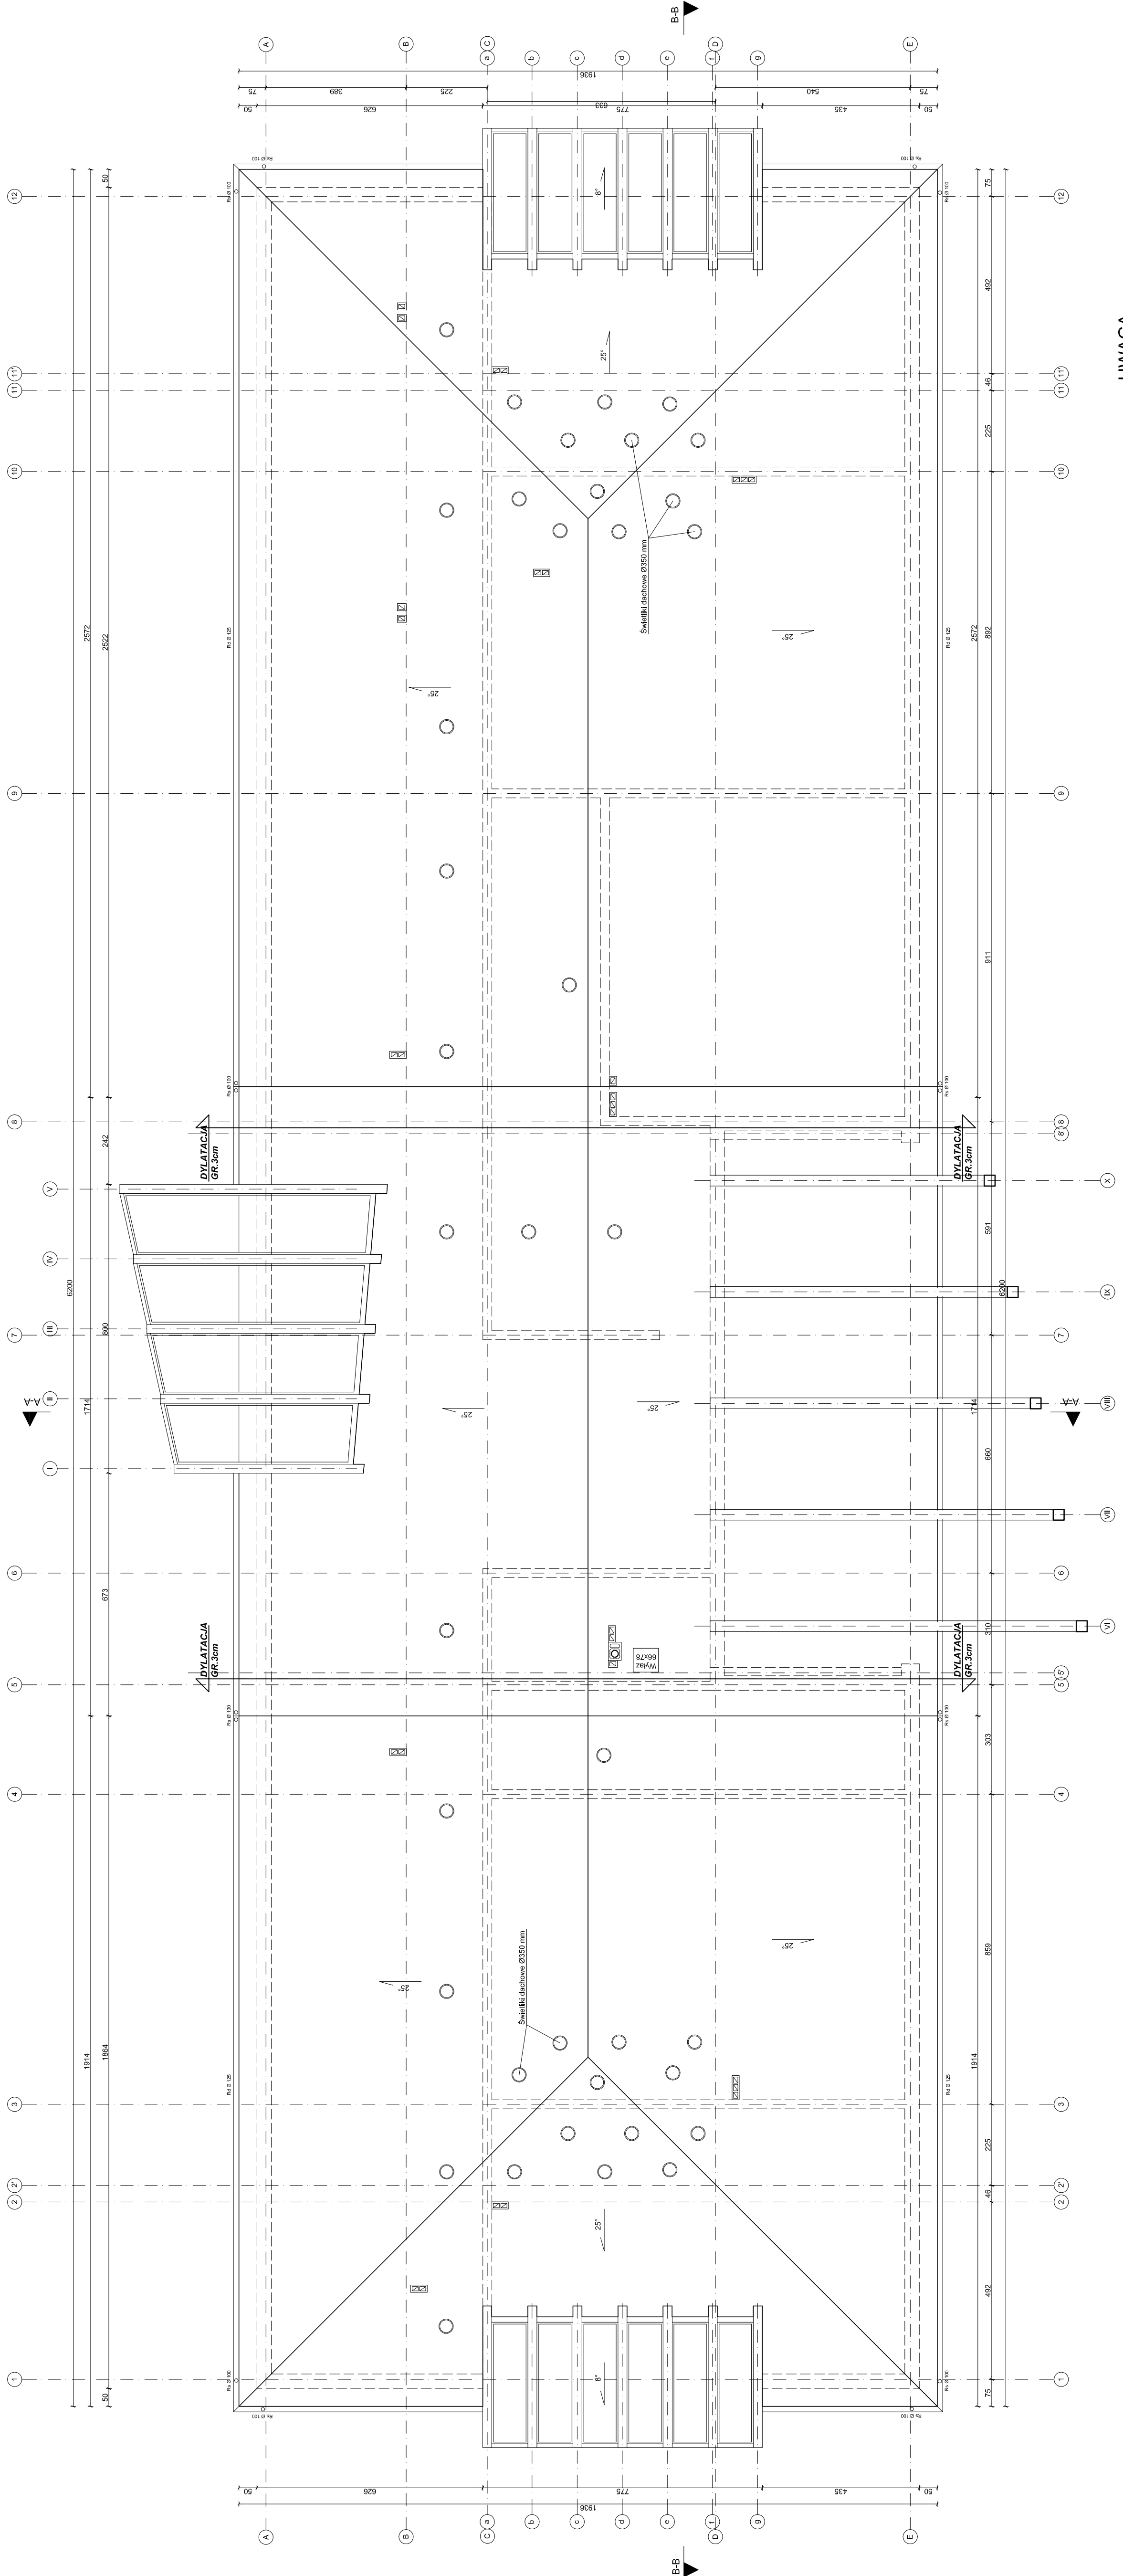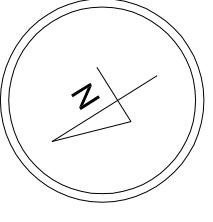

PRZEDSIĘWZIENIE WIELOBRANŻOWE "MONOLIT"
42-300 Mysłków ul. Słowackiego 1A
tel/fax 034/413 54 92
e-mail: monolit@wp.pl

Temat:	BUDOWA BUDYNKU GIMNASTYCZNEGO PRZEDSZKOLA
Lokalizacja:	Dr. nr 40/3, 80/2, 80/5, 80/6, 80/7 ZIARNO LEŻYŃSKO
Inwestor:	URZĄD GMINY PORAJ

Projektował:	mgr inż. Magdalena Radęcka - Sikora SGL/183/2004/06, 233/2001
Popis:	

Projektował:	mgr inż. arch. Sebastian Stępański 23/08/SŁOKK
Popis:	

Opracował:	tech. arch. Jacek Knoff
Popis:	

Sprawdzał:	mgr inż. arch. Beata Krol - Straba UZS-III/0386/1039
Popis:	


Rysunek:	RZUT DACHU
Nr rys.:	5
Data:	03.2011
Skala:	1:100
Bransz:	Architektura

UWAGA
Projekt należy rozpatrywać łącznie z projektami branżowymi.
Prace budowlane należy wykonywać zgodnie z zasadami sztuki budowlanej oraz obowiązującymi przepisami i normami.

UWAGA

Projekt należy rozpatrywać łącznie z projektami branżowymi.


Prace budowlane należy wykonywać zgodnie z zasadami sztuki budowlanej oraz obowiązującymi przepisami i normami.

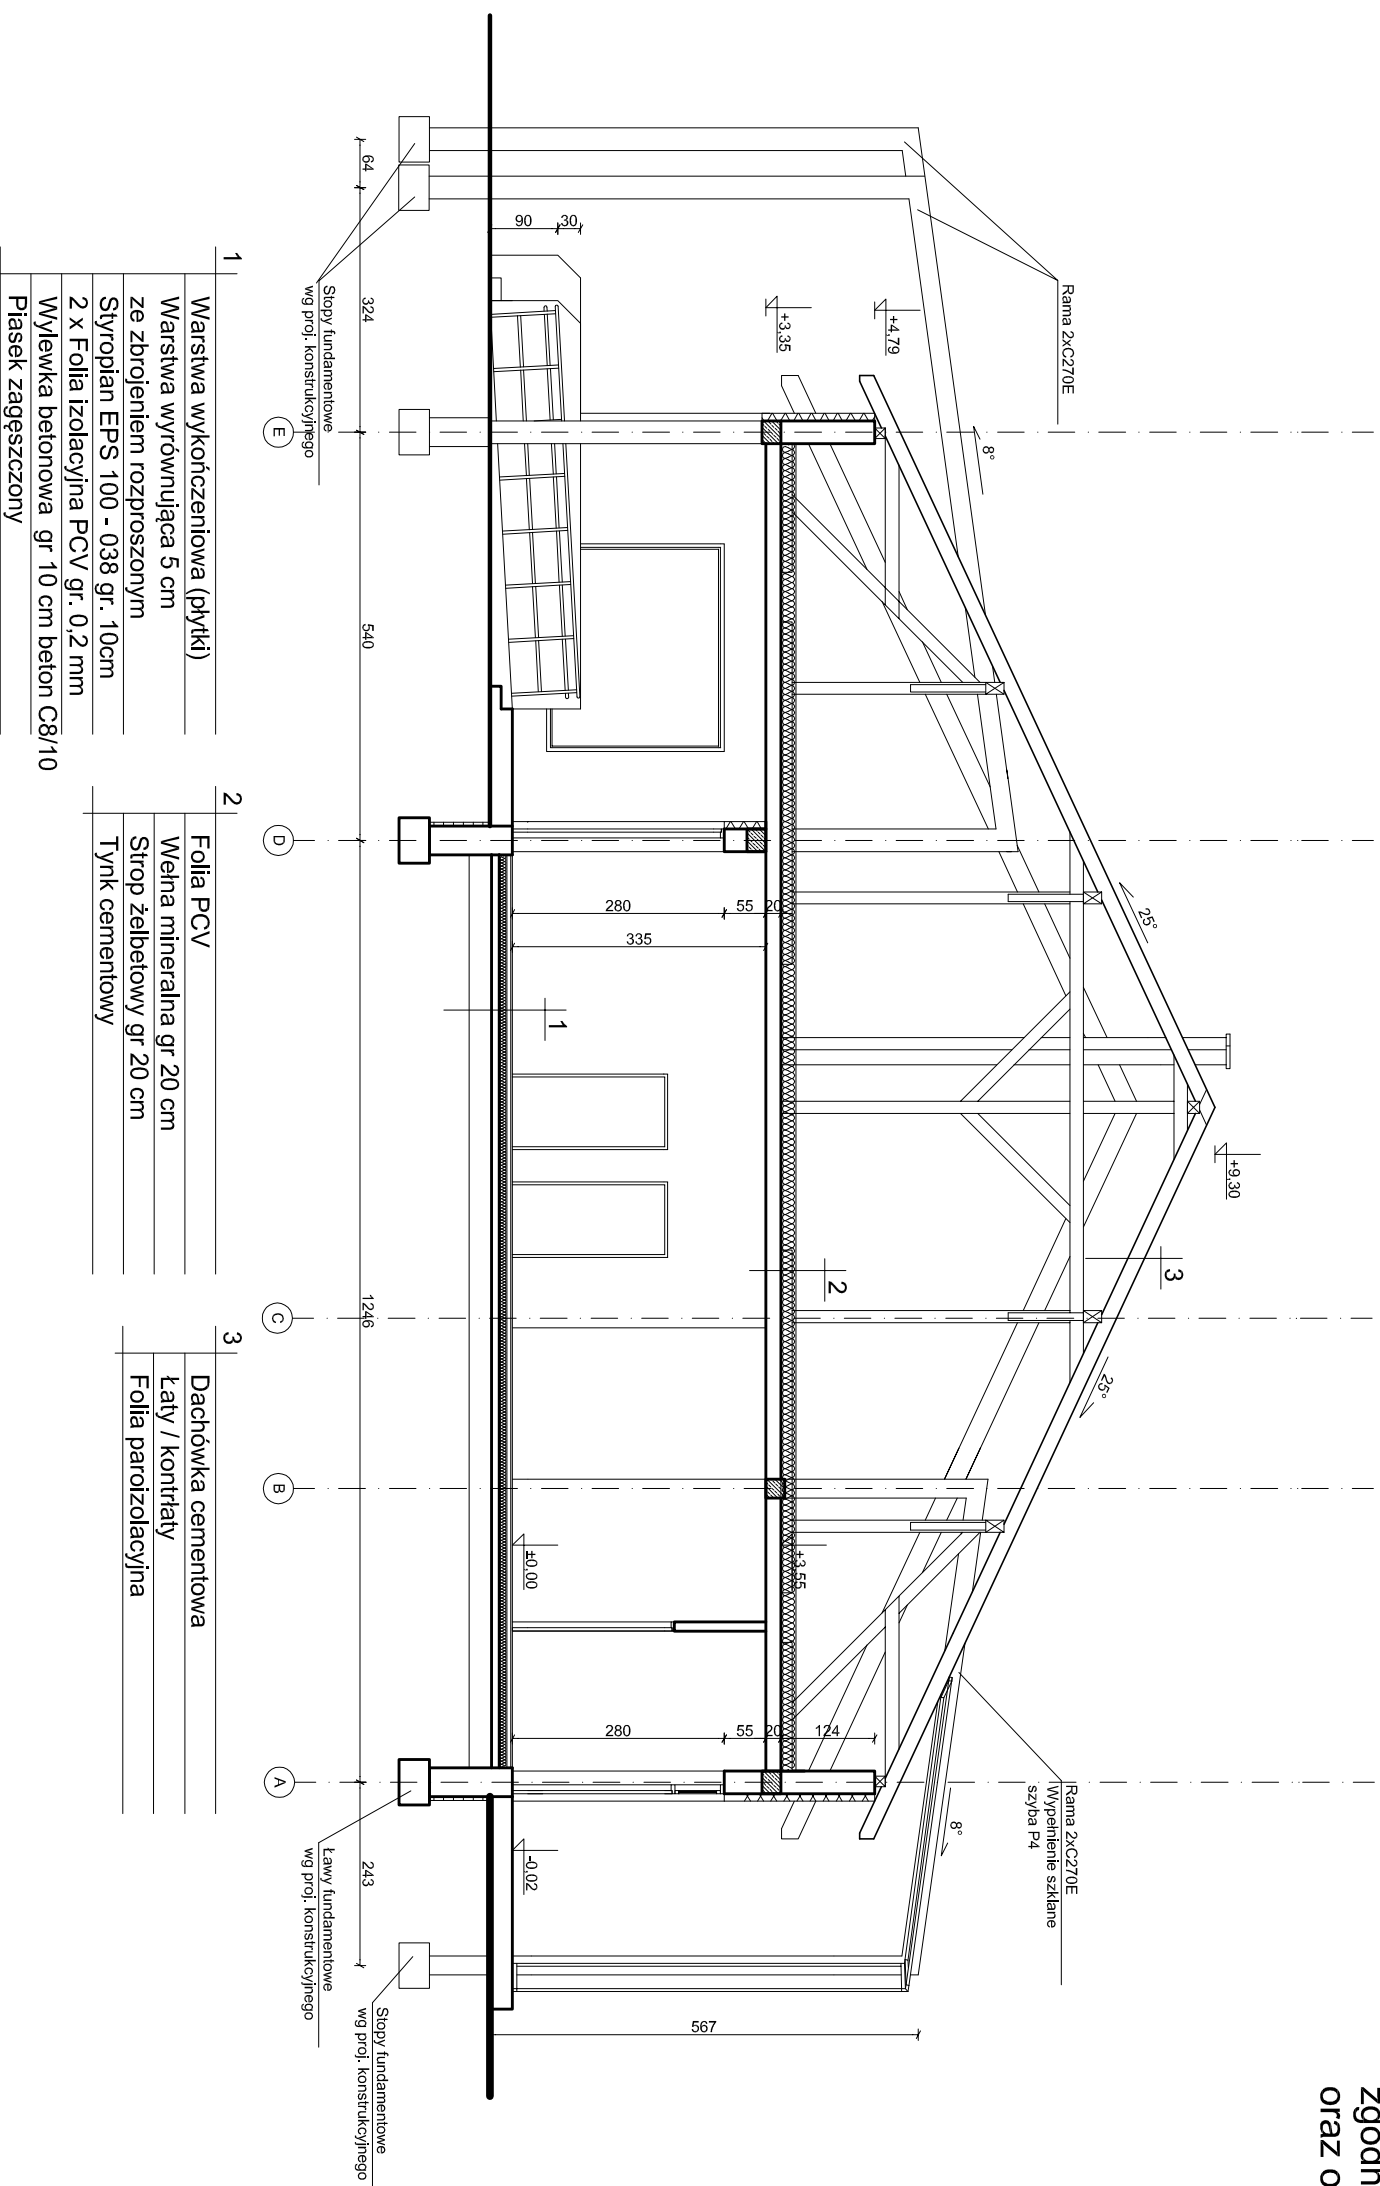

1	Warstwa wykończeniowa (płytki)
	Warstwa wyrównująca 5 cm ze zbrojeniem rozproszonym
	Styropian EPS 100 - 038 gr. 10cm
	2 x Folia izolacyjna PCV gr. 0,2 mm
	Wylewka betonowa gr 10 cm beton C8/10
	Piasek zagęszczony

2	Folia PCV
	Wetna mineralna gr 20 cm
	Strop żelbetowy gr 20 cm
	Tynk cementowy

3	Dachówka cementowa
	Łaty / kontrłaty
	Folia parozizolacyjna

**PRZEDSIĘBIORSTWO
WIELOBRANŻOWE
"MONOLIT"**

42-300 Myszaków ul. Słowackiego 1A
tel./fax 034/313 54 92
e-mail: monolits@wp.pl

Temat:	BUDOWA BUDYNKU GMINNEGO PRZEDSZKOLA
Lokalizacja:	Dz. nr. 98/3, 98/4, 98/5, 98/6, 98/7 ZARKI LETNISKO
Investor:	URZĄD GMINY PORAJ

Projektował:	<i>mgr inż. Magdalena Radecka - Sikora</i> SKŁ./183/Z004/06, 253/2001
Projektował:	<i>mgr inż. arch. Sebastian Stefański</i> 22/08/SLOK

Opracował:	Podpis
tech. arch. Jacek Knoff	Podpis
Sprawdzający:	Podpis
<i>mgr inż. arch. Beata Król - Siroba</i> UAN-VIII/83861/10290	Podpis

Rysunek:	PRZEKRÓJ 4-4	
Nr rys: 6	Data: 03.2011	Skala: 1:100
Branża:	Architektura	



**PRZEDSIĘBIORSTWO
 WZROSTKOWE
 "MONOLIT"**


 42-300 Myszów ul. Słowackiego 1A
 tel/fax 034313 34 92
 e-mail: monolitis@wp.pl

Temat:	BUDOWA BUDYNKU GIMNNEGO PRZEDSZKOLA
Lokalizacja:	Dz. nr. 98/3.98/4.98/5.98/6.98/7 ZARZĄD LETNISKÓ
Inwestor:	URZĄD GMINY PORAJ

Projektował:	mgr inż. Magdalena Radecka - Sikora SKL/1183/2004/06_23/2/001
Pełnił:	Pełpił
Projektował:	mgr inż. arch. Sebastian Stefański 22/06/SŁOKK
Pełnił:	Pełpił

Opracował:	mgr inż. arch. Jacek Knoff
Pełnił:	Pełpił
Sprawdzał:	mgr inż. arch. Beata Król - Stroba UAN-VIII/83861/10290
Pełnił:	Pełpił


Rysunek:	PRZEKROJ B-B
Nr rys.:	7
Data:	03.2011
Skala:	1:100
Branda:	Architektura

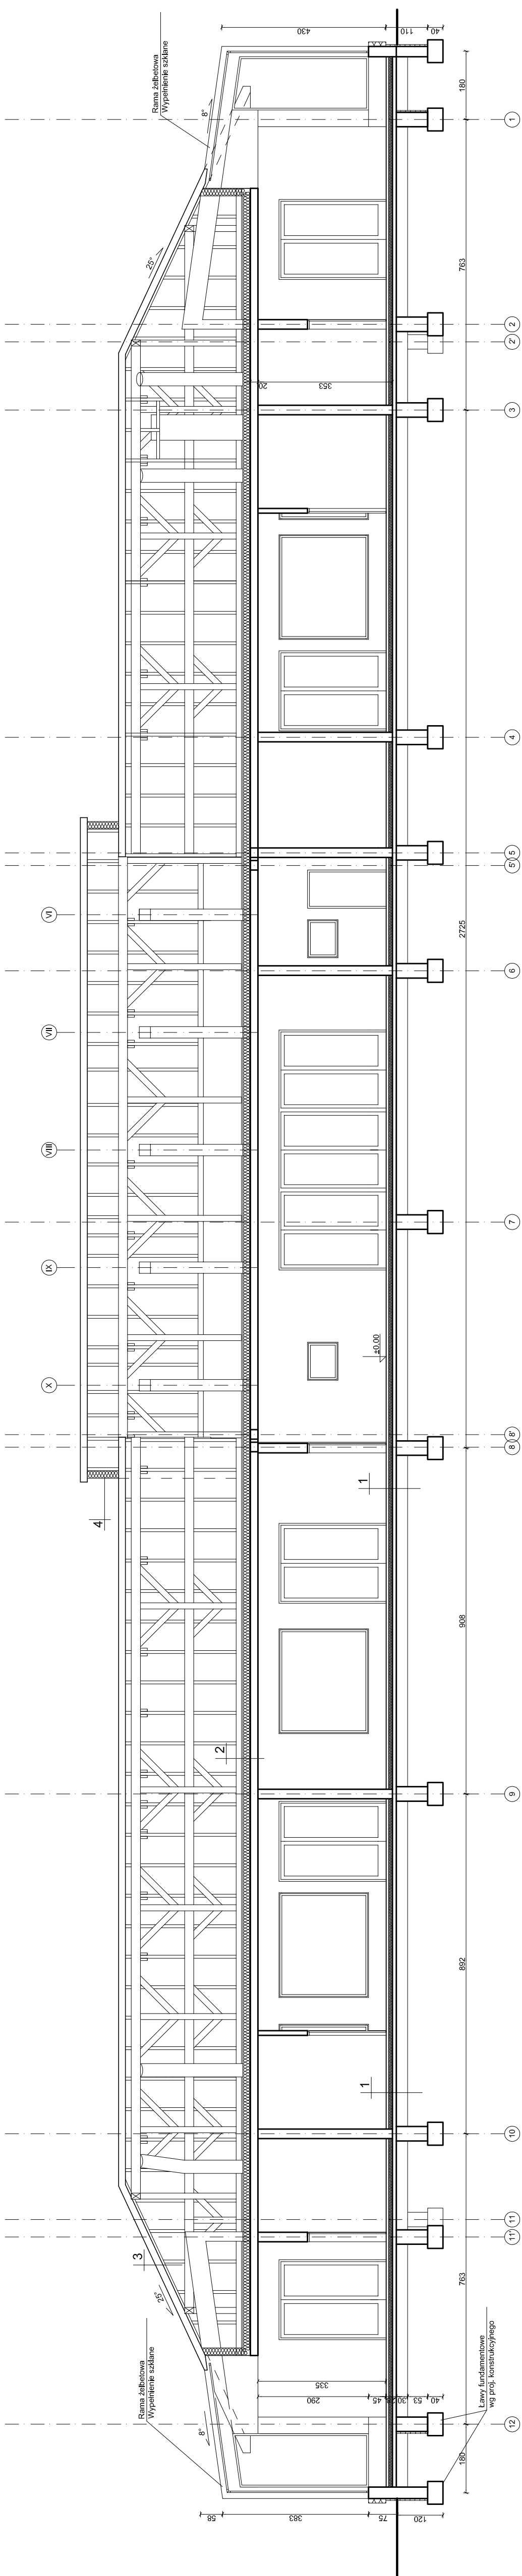


- | | |
|---|--|
| 1 | Warstwa wykończeniowa (płytki)
Warstwa wyrównująca 5 cm
ze zbrojeniem rozproszonym
Styropian EPS 100 - 038 gr. 10cm
2 x Folia izolacyjna PCV gr. 0.2 mm
Wylewka betonowa gr 10 cm beton C8/10
Piasek zagęszczony |
| 2 | Folia PCV
Wełna mineralna gr. 20 cm
Strop żelbetowy gr. 20 cm
Tynk cementowy |
| 3 | Dachówka cementowa
Łaty / koniary
Folia paroizolacyjna |
| 4 | Tynk silikonowo-silikonowy
Styropian gr. 2 cm
Płyta OSB gr. 2 cm
Wełna mineralna gr. 20 cm
Folia paroizolacyjna |

UWAGA

Projekt należy rozpatrywać łącznie
 z projektami branżowymi.
 Prace budowlane należy wykonywać
 zgodnie z zasadami sztuki budowlanej
 oraz obowiązującymi przepisami i normami.

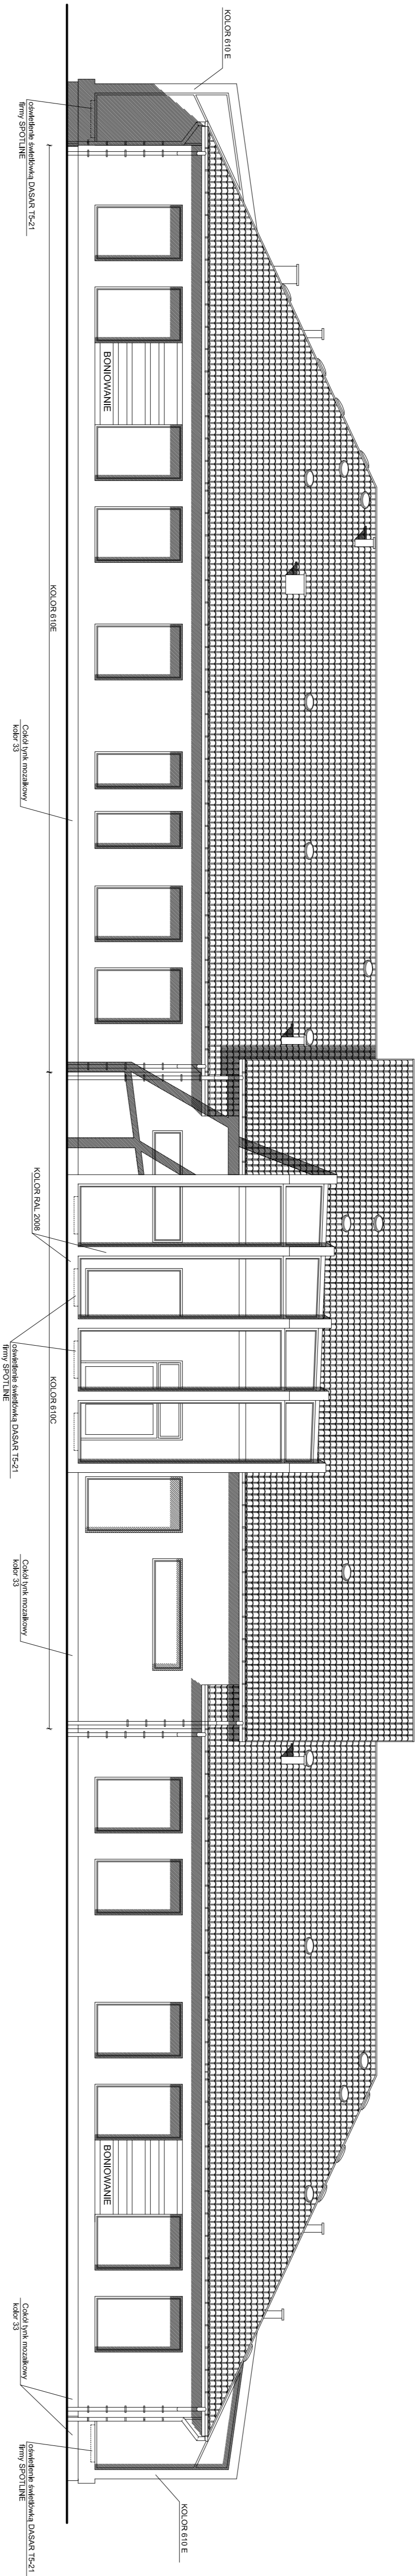

ELEWACJA POLNOCA - FRONTOWA

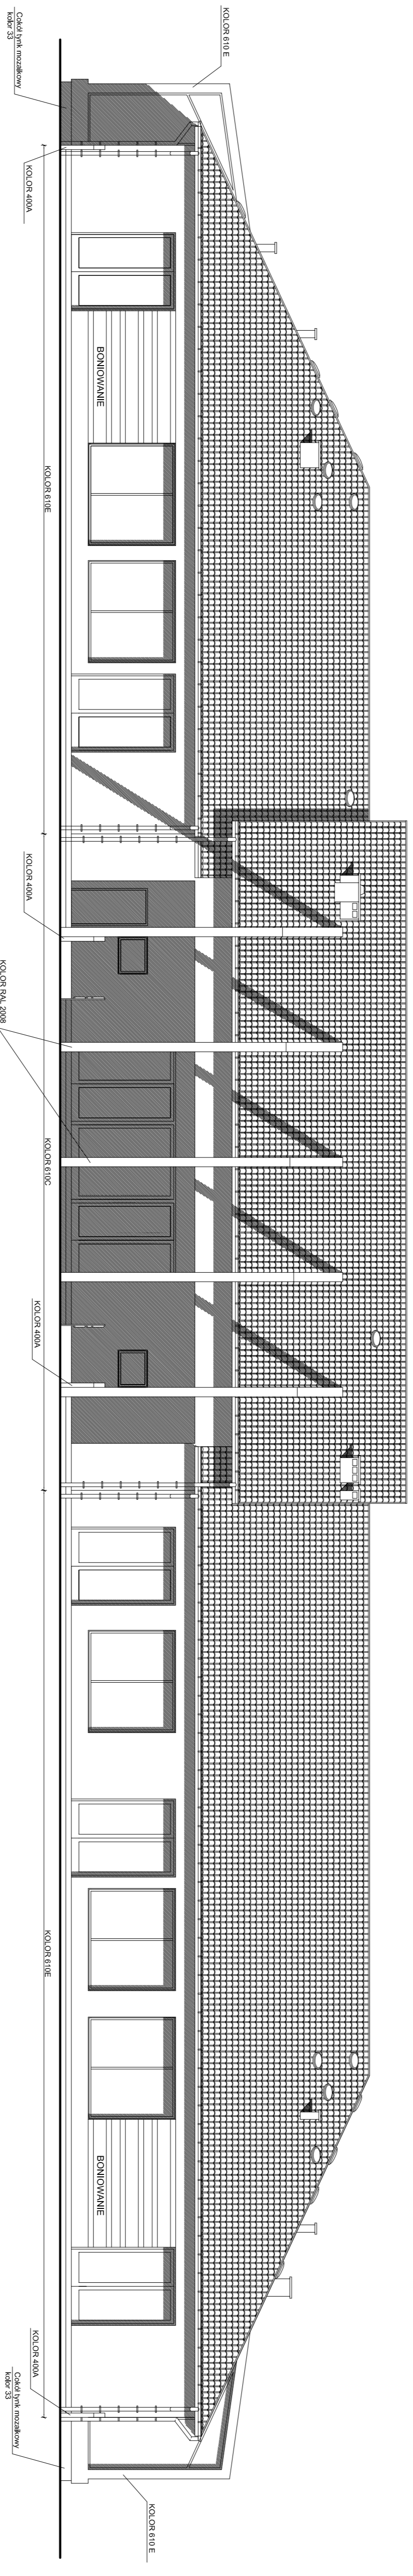

ELEWACJA POLUDNIOWA

KOLORYSTYKA FIRMY WEBER

SZCZEGOL BONIOWANIA

KOLON 221A	1	KOLON 401A	1
KOLON 221A	2	KOLON 401A	2
KOLON 221A	3	KOLON 401A	3
KOLON 221A	50	KOLON 401A	50

UWAGA

Projekt należy rozpatrywać łącznie z projektem branżowymi.
Prace budowlane należy wykonywać zgodnie z zasadami sztuki budowlanej oraz obowiązującymi przepisami i normami.



Temat:	BIURO BIADUNKI GUMNEGO PRZEKROZIA
Lokalizacja:	ul. nr. 94/1 58-2 58-3 58-6 58-7 ZAKŁ. ŻELAZNO
Inwestor:	CEZAR GINNY TORAJ
Projektował:	
Opisany:	
Techn. arch. Jacki Knopf	
Spawalnictwo:	
mgr inż. arch. Bogus Krol - Stroba	
UDN-VIII/836/11/0299	
Państwo:	

Projektował:	mgr inż. Magdalena Rudecka - Sikora	Pełni:	
Opisany:	KSJ/183209/006 - 5353001	Pełni:	
Techn. arch. Jacki Knopf		Pełni:	
Spawalnictwo:		Pełni:	
mgr inż. arch. Bogus Krol - Stroba		Pełni:	
UDN-VIII/836/11/0299		Pełni:	


Wypr.:	8	Data: 02 2011	Skala:	1:100
Branża:	Architekura			

Koszty:	CELESTIA POLSKA S.P. PROJEKOWA			
Wypr.:	8	Data: 02 2011	Skala:	1:100
Branża:	Architekura			

UWAGA

Projekt należy rozpatrywać łącznie z projektami branżowymi.

Prace budowlane należy wykonywać zgodnie z zasadami sztuki budowlanej oraz obowiązującymi przepisami i normami.

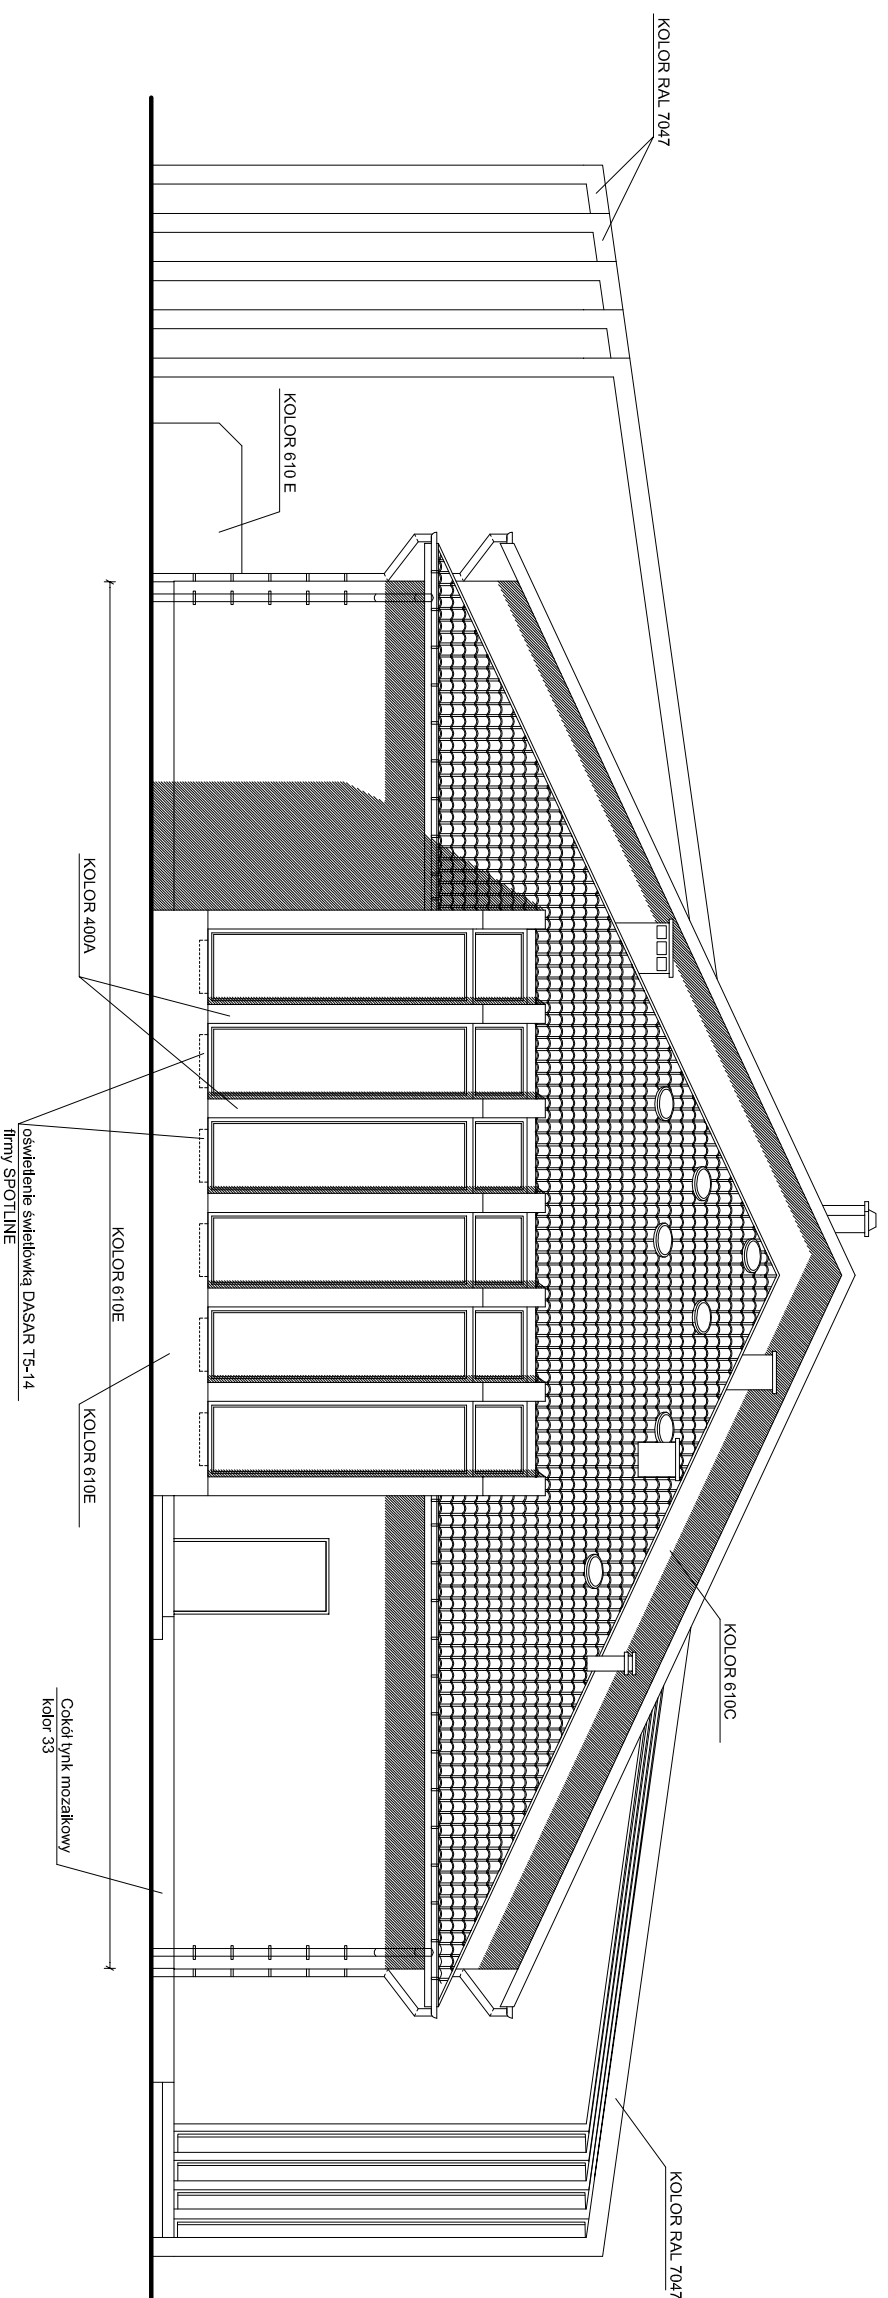

PRZEDSIĘBIORSTWO
WIELOBRANŻOWE
"MONOLIT"

42-300 Myszaków ul. Słowackiego 1A
tel/fax 034/313 54 92
e-mail: monolit.ks@wp.pl

Temat: **BUDOWA BUDYNKU
GMINNEGO PRZEDSZKOLA**

Lokalizacja: **Dz. nr. 98/3, 98/4, 98/5, 98/6, 98/7
ZARKI LETNISKO**

Investor: **URZĄD GMINY PORAJ**

Projektował: **mgr inż. Magdalena Radecka - Sikora
SKL/1183/Z004/06, 253/2001**

Podpis: _____
Projektował: **mgr inż. arch. Sebastian Stefański
22/08/SLOKK**

Podpis: _____
Opracował: **tech. arch. Jacek Knoff**

Podpis: _____
Sprawdzający: **mgr inż. arch. Beata Król - Sroba
UAN-VIII/83861/10290**

Podpis: _____

Rysunek: **ELEWACJA WSCHODNIA**



Nr rys: **9** Data: **03.2011** Skala: **1:100**

Branża: **Architektura**

UWAGA

Projekt należy rozpatrywać łącznie z projektami branżowymi.

Prace budowlane należy wykonywać zgodnie z zasadami sztuki budowlanej oraz obowiązującymi przepisami i normami.

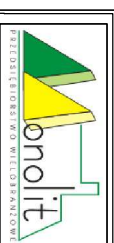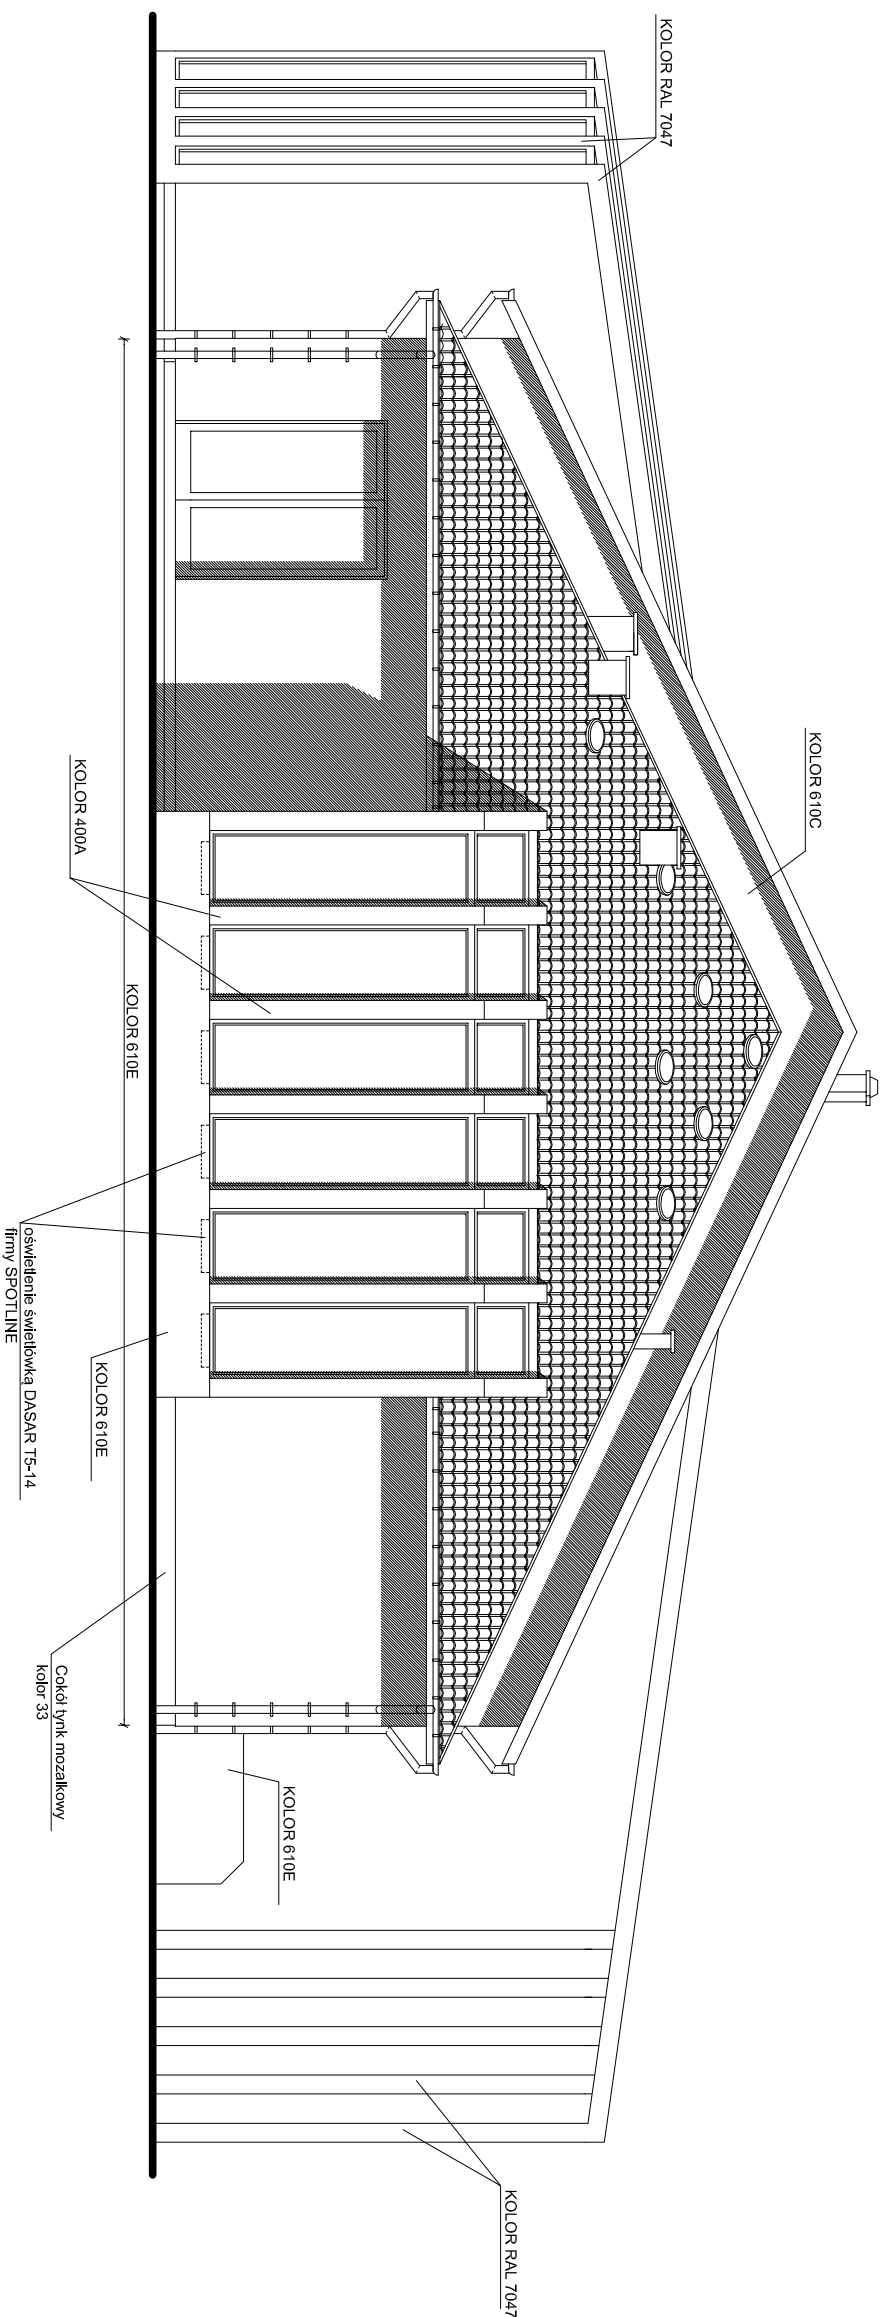

PRZEDSIĘBIORSTWO
WIELOBRANŻOWE
"MONOLIT"

42-300 Myszaków ul. Słowackiego 1A
tel/fax 034/313 54 92
e-mail: monolitis@wp.pl

Temat: BUDOWA BUDYNKU
GMINNEGO PRZEDSZKOLA

Lokalizacja: Dz. nr. 98/3, 98/4, 98/5, 98/6, 98/7
ZARKI LETNISKO

Investor: URZĄD GMINY PORAJ

Projektował:
mgr inż. Magdalena Radecka - Sikora
SKŁ./1183/Z004/06, 253/2001

Podpis:
mgr inż. arch. Sebastian Stefański
22/08/SLOKK

Opracował:
tech. arch. Jacek Knoff

Podpis:
Sprawdzający:
mgr inż. arch. Beata Król - Sroba
UAN-VIII/83861/10290

Podpis

Rysunek: ELEWACJA ZACHODNIA

Nr rys: 10 Data: 03.2011 Skala: 1:100

Branża: Architektura