

### MAPA DO CELÓW PROJEKTOWYCH

Województwo: śląskie Skala: 1:500  
Powiat: myszkowski K.E.R.G.: 385/2012  
Nr i nazwa jednostki ewid.: 240904\_2. Poraj  
Nr i nazwa obrębu: Nr 0008. Poraj  
Sekcja mapy w ukt. „2000”: jak niżej  
Sekcja mapy w ukt. „1965”: 521.222.201; 521.222.203

**UWAGA!**  
Mapa niniejsza powstata w wyniku digitalizacji rasta mapy zasadniczej w skali 1:1000 i uzupełniona bezpośrednim pomiarem terenowym  
Granice ewidencyjne działek i konturów klasyfikacyjnych naniesiono metodą digitalizacji mapy ewidencyjnej (oznaczone kolorem zielonym).  
Granice ewidencyjne działki 561/1 naniesiono metodą analityczną opierając się o współrzędne punktów granicznych pozyskane w trakcie analizy i obliczenia danych z materiałów źródłowych z wykorzystaniem zmodernizowanych współrzędnych punktów osnowy ewidencyjnej (oznaczone kolorem zielonym).  
Granice ewidencyjne działki 561/1 z drogą D-462 ustalono protokołami operatem nr 521.222-1351/2009 i naniesiono na mapę analitycznie kolorem zielonym.  
Na mapę naniesiono linie rozgraniczające tereny o różnym przeznaczeniu w oparciu o plan zagospodarowania przestrzennego Gminy Poraj (oznaczone kolorem fioletowym).  
Na przedmiotowej działce: 560/1, brak służebności gruntowych.



#### Naniesiono z materiałów ZUDP

- 160 m sieci (k.d.)  
- 160 m sieci (inne)

ZUDP przy Starostwie Myszkowskim  
Udostępniono wykazanie R i materiały ZUDP dnia 14.03.2012  
(podpis)

Na wydziałce do Internetu w twarce Internetu do wydziałek na digitalizacji mapie zasadniczej umiarkowane i nieograniczone do korektury i poprawki w tym celu proszę o informacje w instalacjach branżowych.

**USŁUGI GEODEZYJNE**  
**Krzysztof Kościel**  
42-300 MYSZKÓW, ul. Lniana 2  
tel. kom. 503 197 546  
NIP 577-106-95-70, REGON 241590029

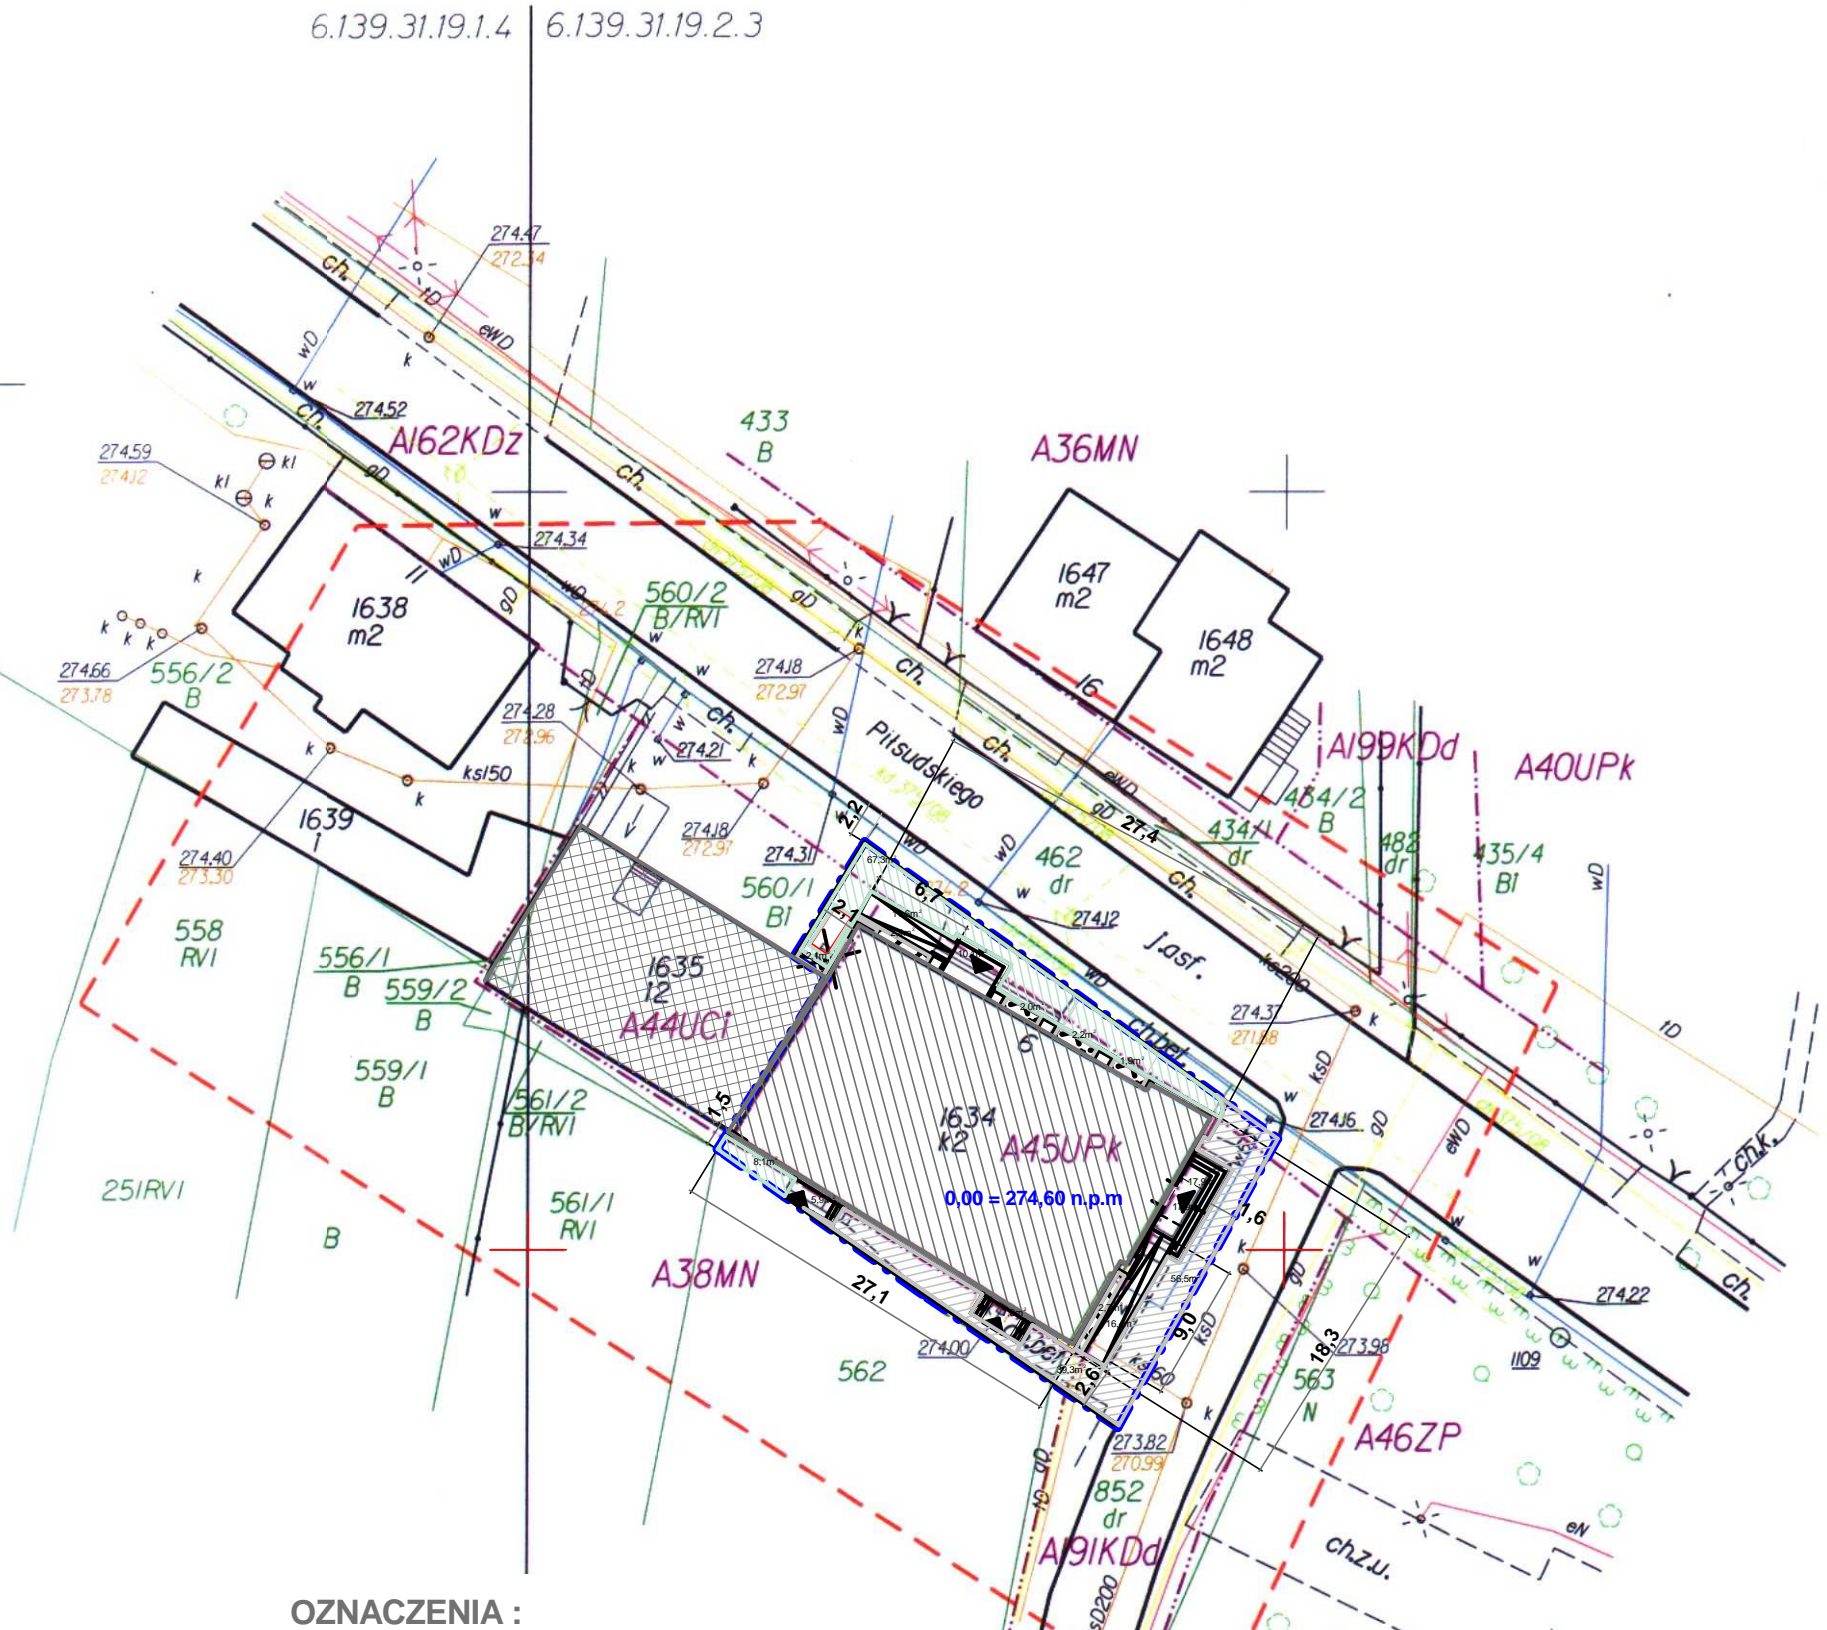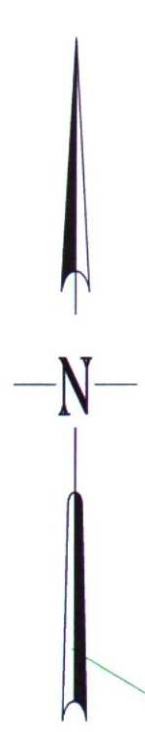

**OZNACZENIA :**

	— granica opracowania
	— budynek przebudowywany
	— budynek sąsiadujący OSP
	— wejście do budynku
	— proj. rampa
	— okrawężnikowanie
	— opaska żwirowa
	— schody zewnętrzne
	— chodniki
	— trawniki
	— proponowana lokalizacja zabytkowej pompy

\*Zapisać z dnia 14.03.2012  
Starosta Myszkowski

STAROSTWA MYSZKOWSKI  
Wydział Geodezji i Kartografii  
M-ów 14.03.2012  
385/12  
Z up  
GŁówny w Wydz.

PRACOWNIA ARCHITEKTURY "FORMA" CZESTOCHOWA UL. PARTYZANTÓW 17 tel. 034 - 361 42 45 ; forma@forma.com.pl "FORMA" SPÓŁKA Z O.O. BLACHOWNIA UL. MODRZEWIOWA 19		Zamierzenie budowlane: <b>PROJEKT PRZEBUDOWY SALI KINOWEJ KINA "BAJKA" Z NIEZBEDNYM REMONTEM</b>	
Adres: <b>Poraj - ul. Pilsudskiego 9</b> Działka o nr.ewidencyjnym: 560/1			
Inwestor: <b>Gmina Poraj - Urząd Gminy w Poraju</b>			
Objekt: <b>Budynek kina BAJKA</b>			
Część 1: tom I. PROJEKT ZAGOSPODAROWANIA TERENU		Faza projektu: <b>PROJEKT BUDOWLANY</b>	
Tytuł rysunku: <b>Zagospodarowanie terenu działki</b>		Nr. rysunku <b>2/z</b>	Skala <b>1 : 500</b>
Projektował : mgr inż. arch. Paweł Korzewski	nr upr. bud. UAN- VIII/83861/103/86 w specj. architektonicznej bez ograniczeń	Podpis:	Skala
Sprawdził : mgr inż. arch. Marek Chmura	nr upr. bud. UAN- VIII/83861/104/86 w specj. architektonicznej bez ograniczeń		<b>1 : 500</b>
Opracował : mgr inż. Katarzyna Korzewska			
PRAWA AUTORSKIE dotyczące projektu i tego rysunku są własnością "FORMA" Spółka z o.o. w Blachowni Niniejszy rysunek nie może być kopiowany ani udostępniany bez zgody PRACOWNI ARCHITEKTURY "FORMA"			
Data:			<b>czerwiec 2012.</b>