



PRZEKRÓJ A-A

SKALA 1:25

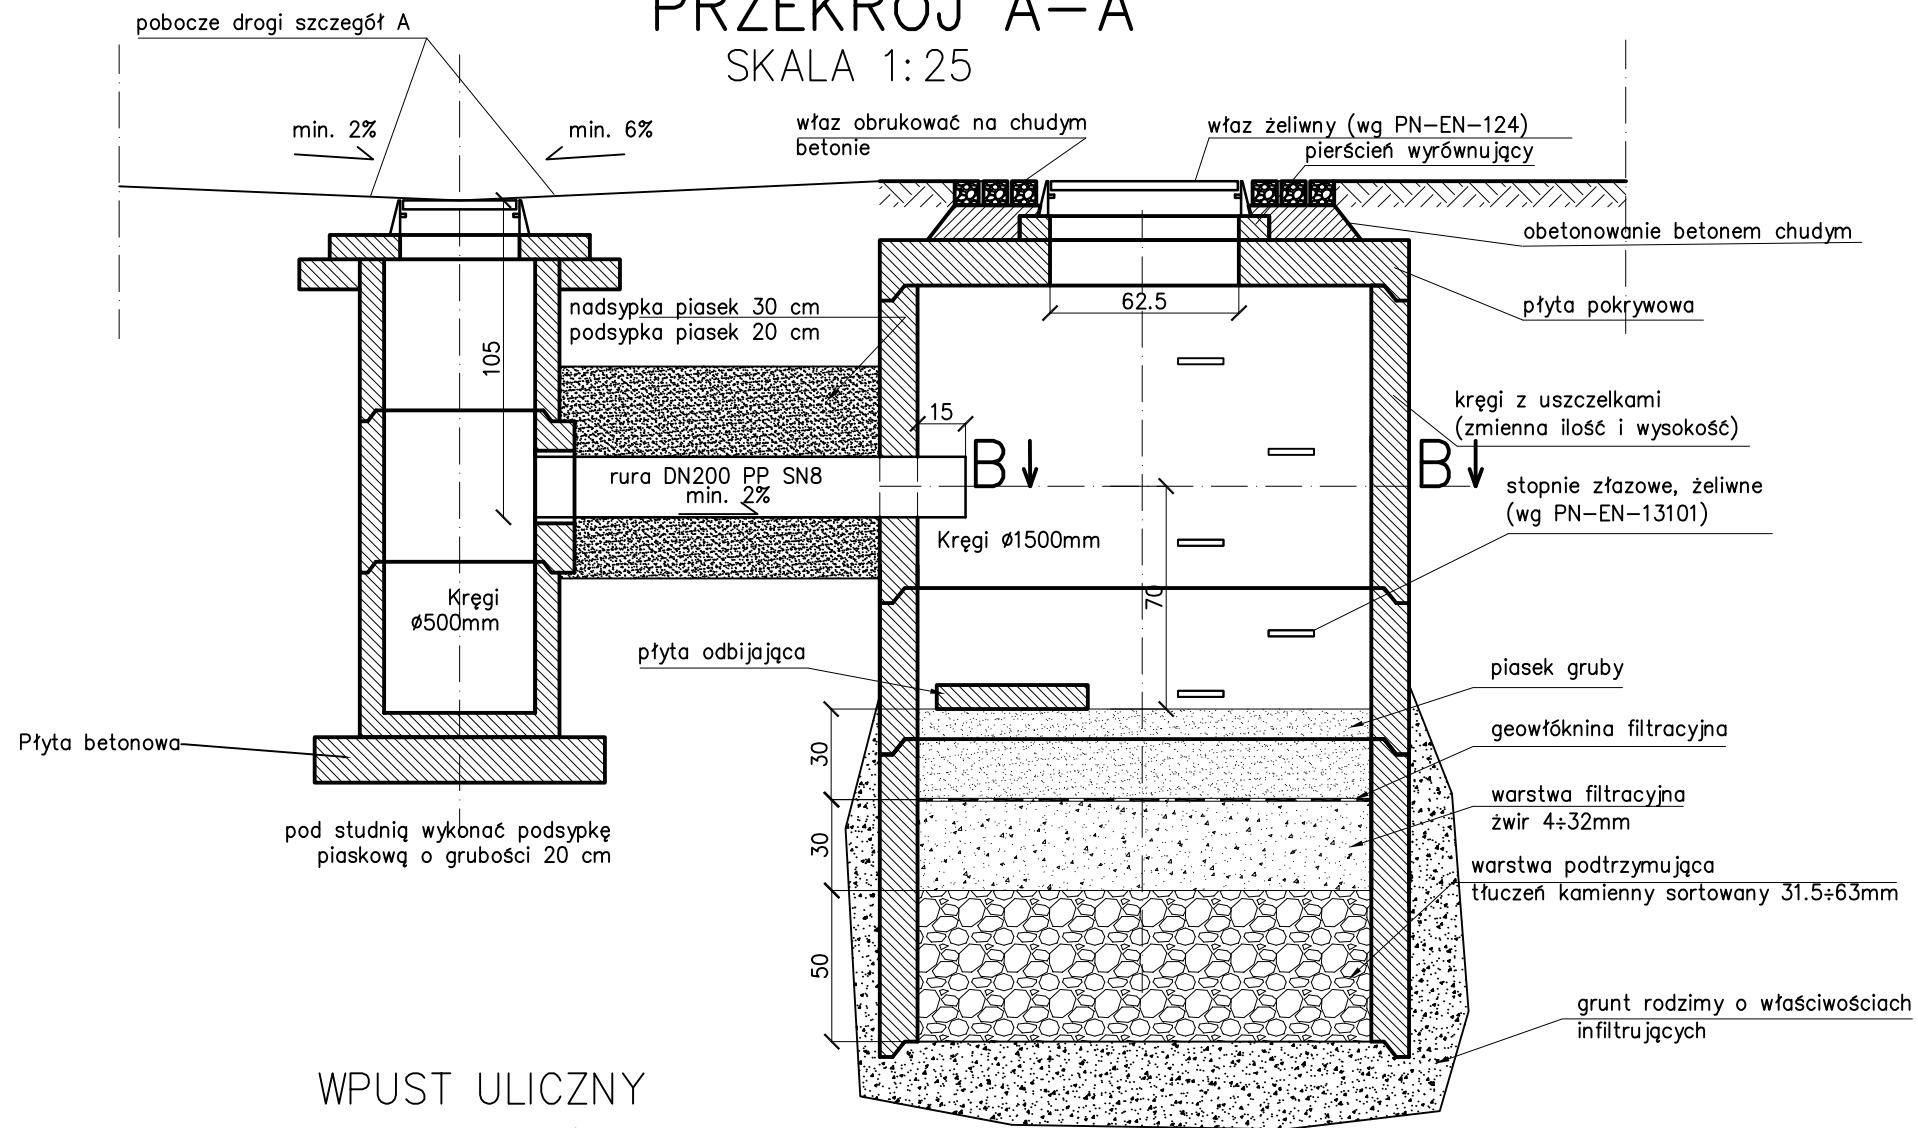



WPUST ULICZNY
RZUT Z GÓRY

STUDNIA
PRZEKRÓJ B-B

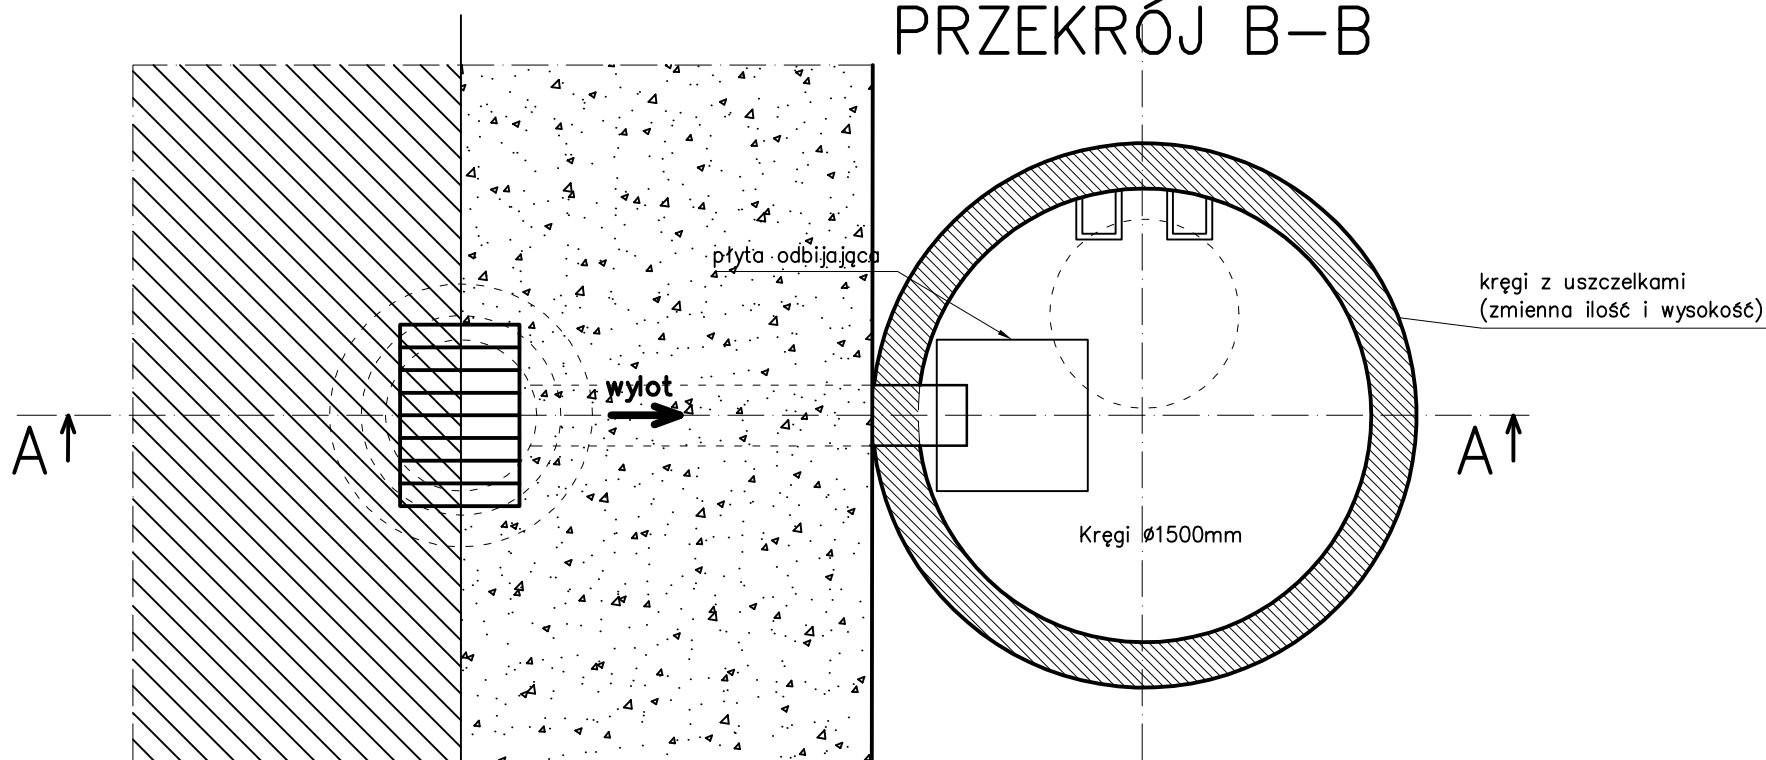

WARIANTY LOKALIZACJI STUDNI
SKALA 1:50

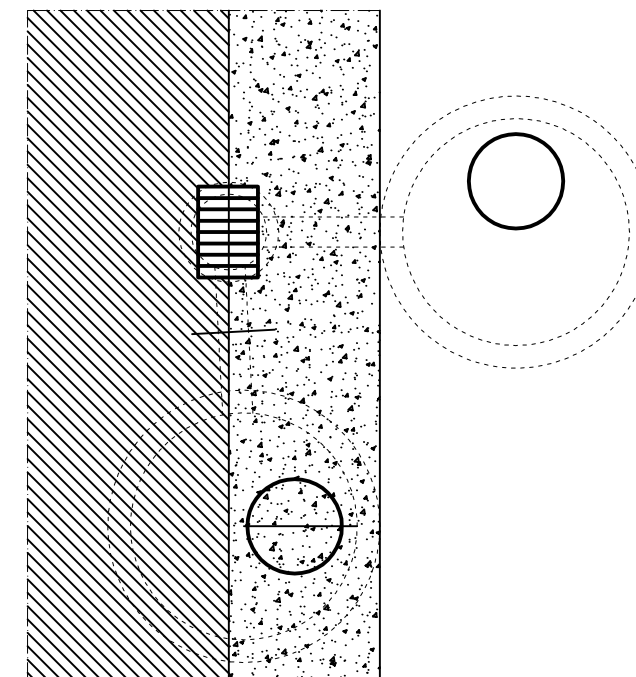

INWESTOR	URZĄD GMINY PORAJ 42-360 Poraj, ul. Jasna 21			
PROJEKTANT	 TRAKT. sp. z o.o. sp.k. 40-159 Katowice, ul. Jesionowa 15 tel: (0-32) 228-12-70, fax: (0-32) 220-70-04 trakt@trakt.eu			
ZADANIE	OPRACOWANIE DOKUMENTACJI PROJEKTOWO-KOSZTORYSOWEJ NA BUDOWĘ, PRZEBUDOWĘ I REMONT DRÓG I CHODNIKÓW NA TERENIE GMINY PORAJ			
NAZWA OPRACOWANIA	PROJEKT DROGOWY CZĘŚĆ RYSUNKOWA			
TYTUŁ RYSUNKU	STUDNIA WRAZ Z WPUSTEM ULICZNYM			
FUNKCJA	IMIĘ I NAZWISKO	BRANŻA	SPECJALNOŚĆ/NUMER UPRAWNIENI	PODPIS
Projektant	mgr inż. Michał Porwoł	hydro	SLK/1551/PWOS/06	
Sprawdzający	mgr inż. Paweł Szpytma	hydro	MAP/0255/PWOS/10	
Opracował				
Opracował				
NR UMOWY	SKALA	DATA	STADIUM	BRANŻA
-----	1:25 1:50	LIPIEC 2012	PROJEKT WYKONAWCZY	DROGOWA
				NR RYS.
				3.02/ 1-PW-01