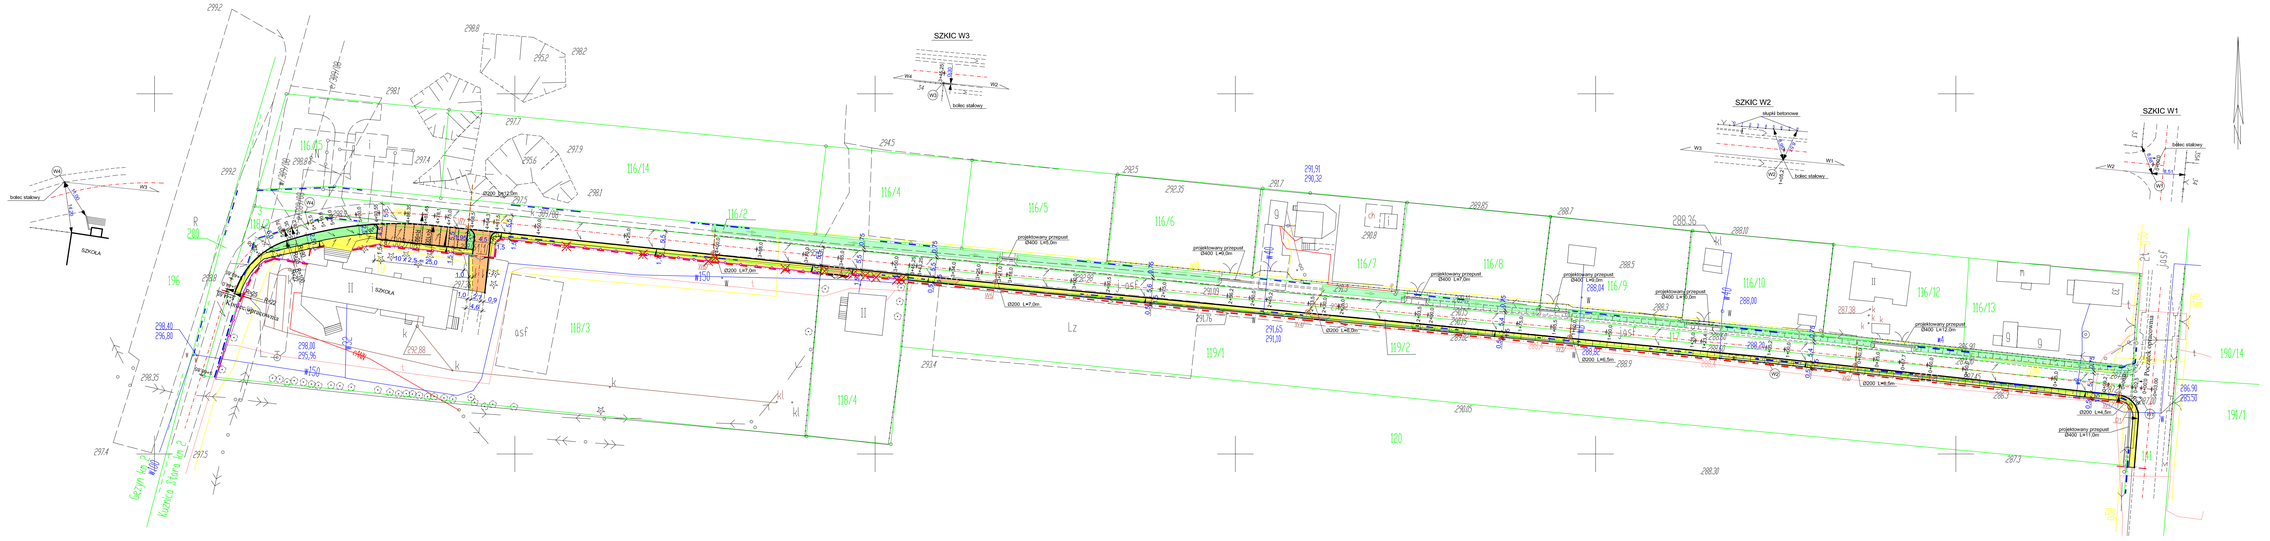

LEGENDA :

A. STAN ISTNIEJĄCY

1) SYTUACYJNO - WYSOKOŚCIOWY

- wg instrukcji geodezyjnej G4 symboli i oznaczeń graficznych dla mapy zasadniczej

- GAZOCIĄGI
- WODOCIĄGI
- KABLE TELEKOMUNIKACYJNE
- SŁUPY ENERGETYCZNE
- PRZEPUSTY
- GRANICE WŁASNOŚCI POSESJI
- DRZEWA USUNIĘTE PRZEZ INWESTORA
- istn. L. R. PASA DROGI
- NANIESIONO Z MATERIAŁÓW ZUDP

B. ROZWIĄZANIA PROJEKTOWE

- KRZYŻNIK BETONOWY
- OBRZEŻE BETONOWE
- PARKING
- CHODNIK Z KOSTKI
- ZJAZDY NA POSESJE
- ZIELENIEC
- proj. OGRODZENIE
- WPUST ULICZNY Z PRZYKANALIKIEM
- STUDNIA REWIZYJNA
- SPADKI WÓD DESZCZOWYCH
- PRZEPUSTY POD ZJAZDAMI
- RÓW DO RENOWACJI
- GRANICE OPRACOWANIA
- proj. L. R. PASA DROGI

Firma Usługowo-Handlowa "WNUK"
ul. Krzywa 1, 47-342 Krapkowice
tel. 0-77/ 401-69-21

TEMAT:	KUŹNICA STARA - droga dojazdowa do szkoły, D - 117
INWESTOR :	URZĄD GMINY PORAJ ul.Jasna 21 42-360 PORAJ
OBIEKT:	PROJEKT BUDOWLANY - budowa chodnika
RYSUNEK:	PLAN SYTUACYJNY - część drogowa , odwodnienie
PROJEKTOWAŁ:	mgr. Tadeusz Klimczok upr. budow. - nr ew.ZL/0381/9/1982/79
SPRAWDZIŁ:	mgr. inż. Jerzy Kocyba upr. budow. - nr ew. Ds/0381/6/520/92
Nr zlecenia: 32/2011	Data: 08.2011 Skala: 1:500 Nr rysunku: 3.