




Załącznik nr 1 do Uchwały nr 270(XXXVI)2013
Rady Gminy Poraj z dnia 16 maja 2013 roku

USTALENIA PLANU

- RODZAJE PRZEZNACZENIA
- U tereny zabudowy usługowej

INFORMACJA PLANISTYCZNA

 przebieg sieci wysokiego napięcia

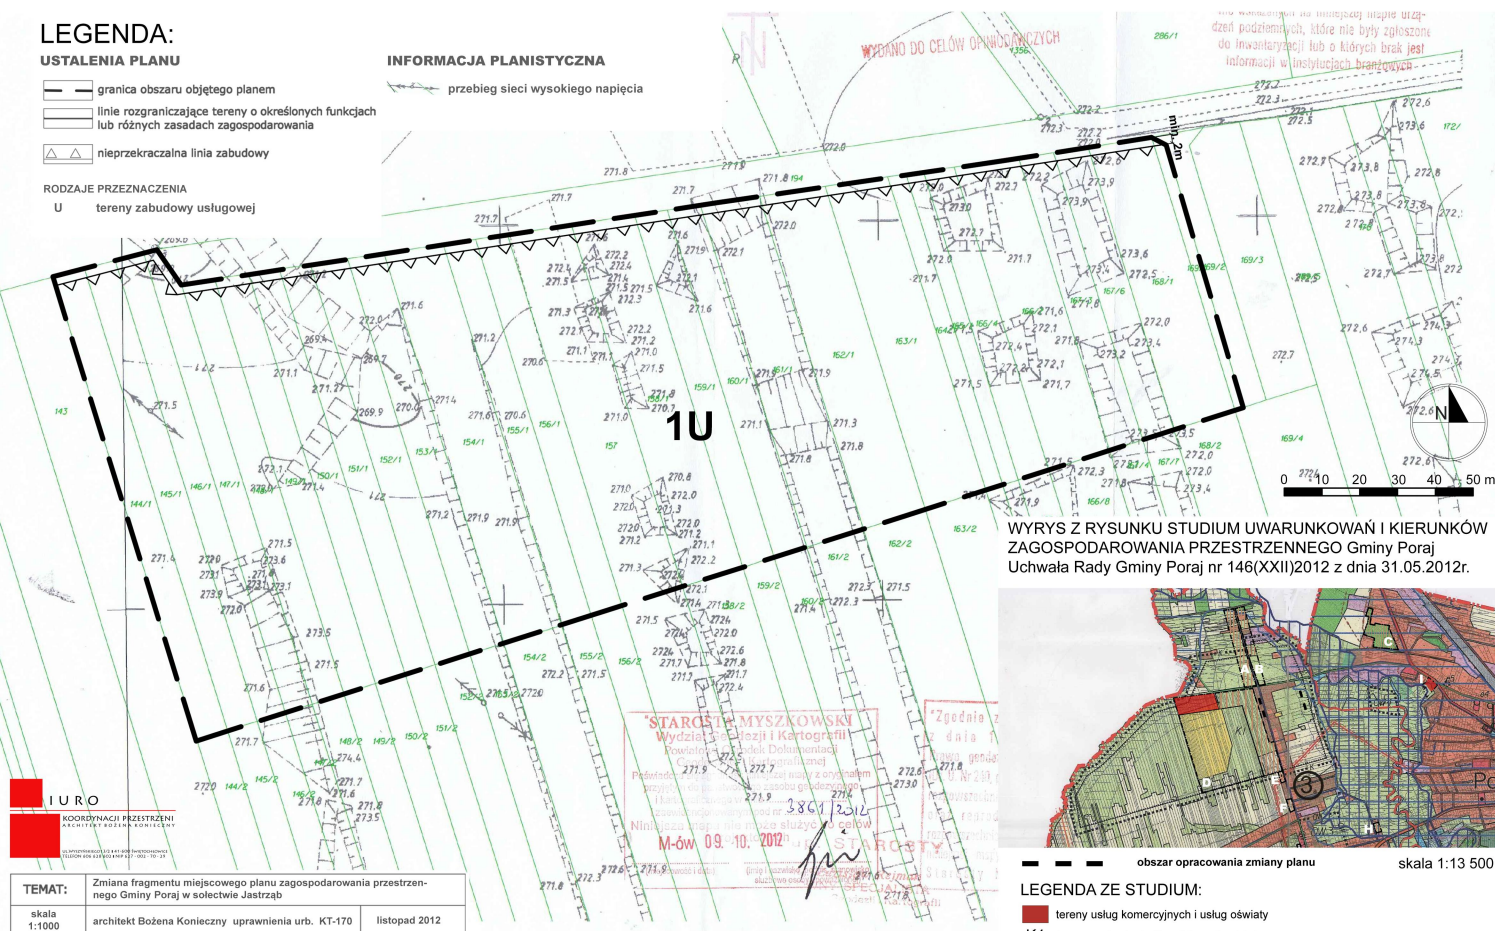

WYRYS Z RYSUNKU STUDIUM UWARUNKOWAŃ I KIERUNKÓW
ZAGOSPODAROWANIA PRZESTRZENNEGO Gminy Poraj
Uchwała Rady Gminy Poraj nr 146(XXII)2012 z dnia 31.05.2012r.

obszar opracowania zmiany planu

skala 1:13 500

LEGENDA ZE STUDIUM:

- K1** teren po eksploatacji szybkowej rud żelaza