

# MAPA DO CELÓW PROJEKTOWYCH

Województwo: śląskie

Skala: 1:500

Powiat: Myszków

K.E.R.G.: 537/2013

Nr i nazwa jednostki ewid.: 240904\_1, Poraj

Nr i nazwa obrębu: Nr 0008, Poraj

Sekcja mapy w ukt. „2000”: 6.139.31.24.1.4

6.139.31.24.1.2

Sekcja mapy w ukt. „1965”: 521.222.252

**GEODETA UPRAWNIONY**  
**inż. Sławomir Szczyłka**  
 świadectwo nr 16674  
 42-360 Poraj, ul. Grzybowa 19  
 tel. 502.755.372  
 data i podpis wykonawcy

**UWAGI:**

Niniejsza mapa powstała z digitalizacji mapy zasadniczej w skali 1:1000, uzupełniona pomiarem terenowym.


Granice ewidencyjne działki przedmiotowej nr 1241 ustalone protokolarnie operatem nr 521.222-998/2007, naniesiono na mapę analitycznie kolorem zielonym.

Granice ewidencyjne pozostałych działek i konturów klasyfikacyjnych naniesiono metodą digitalizacji mapy ewidencyjnej (oznaczono kolorem zielonym).

Na mapę naniesiono linie rozgraniczające tereny o różnym przeznaczeniu według miejscowego planu zagospodarowania przestrzennego Gminy Poraj (oznaczono kolorem fioletowym).

Brak służebności na działkach przedmiotowych nr 1241 oraz 1235.

Układ współrzędnych: „2000” – południk osłowy 18; układ wysokości: „Kronsztad 86”

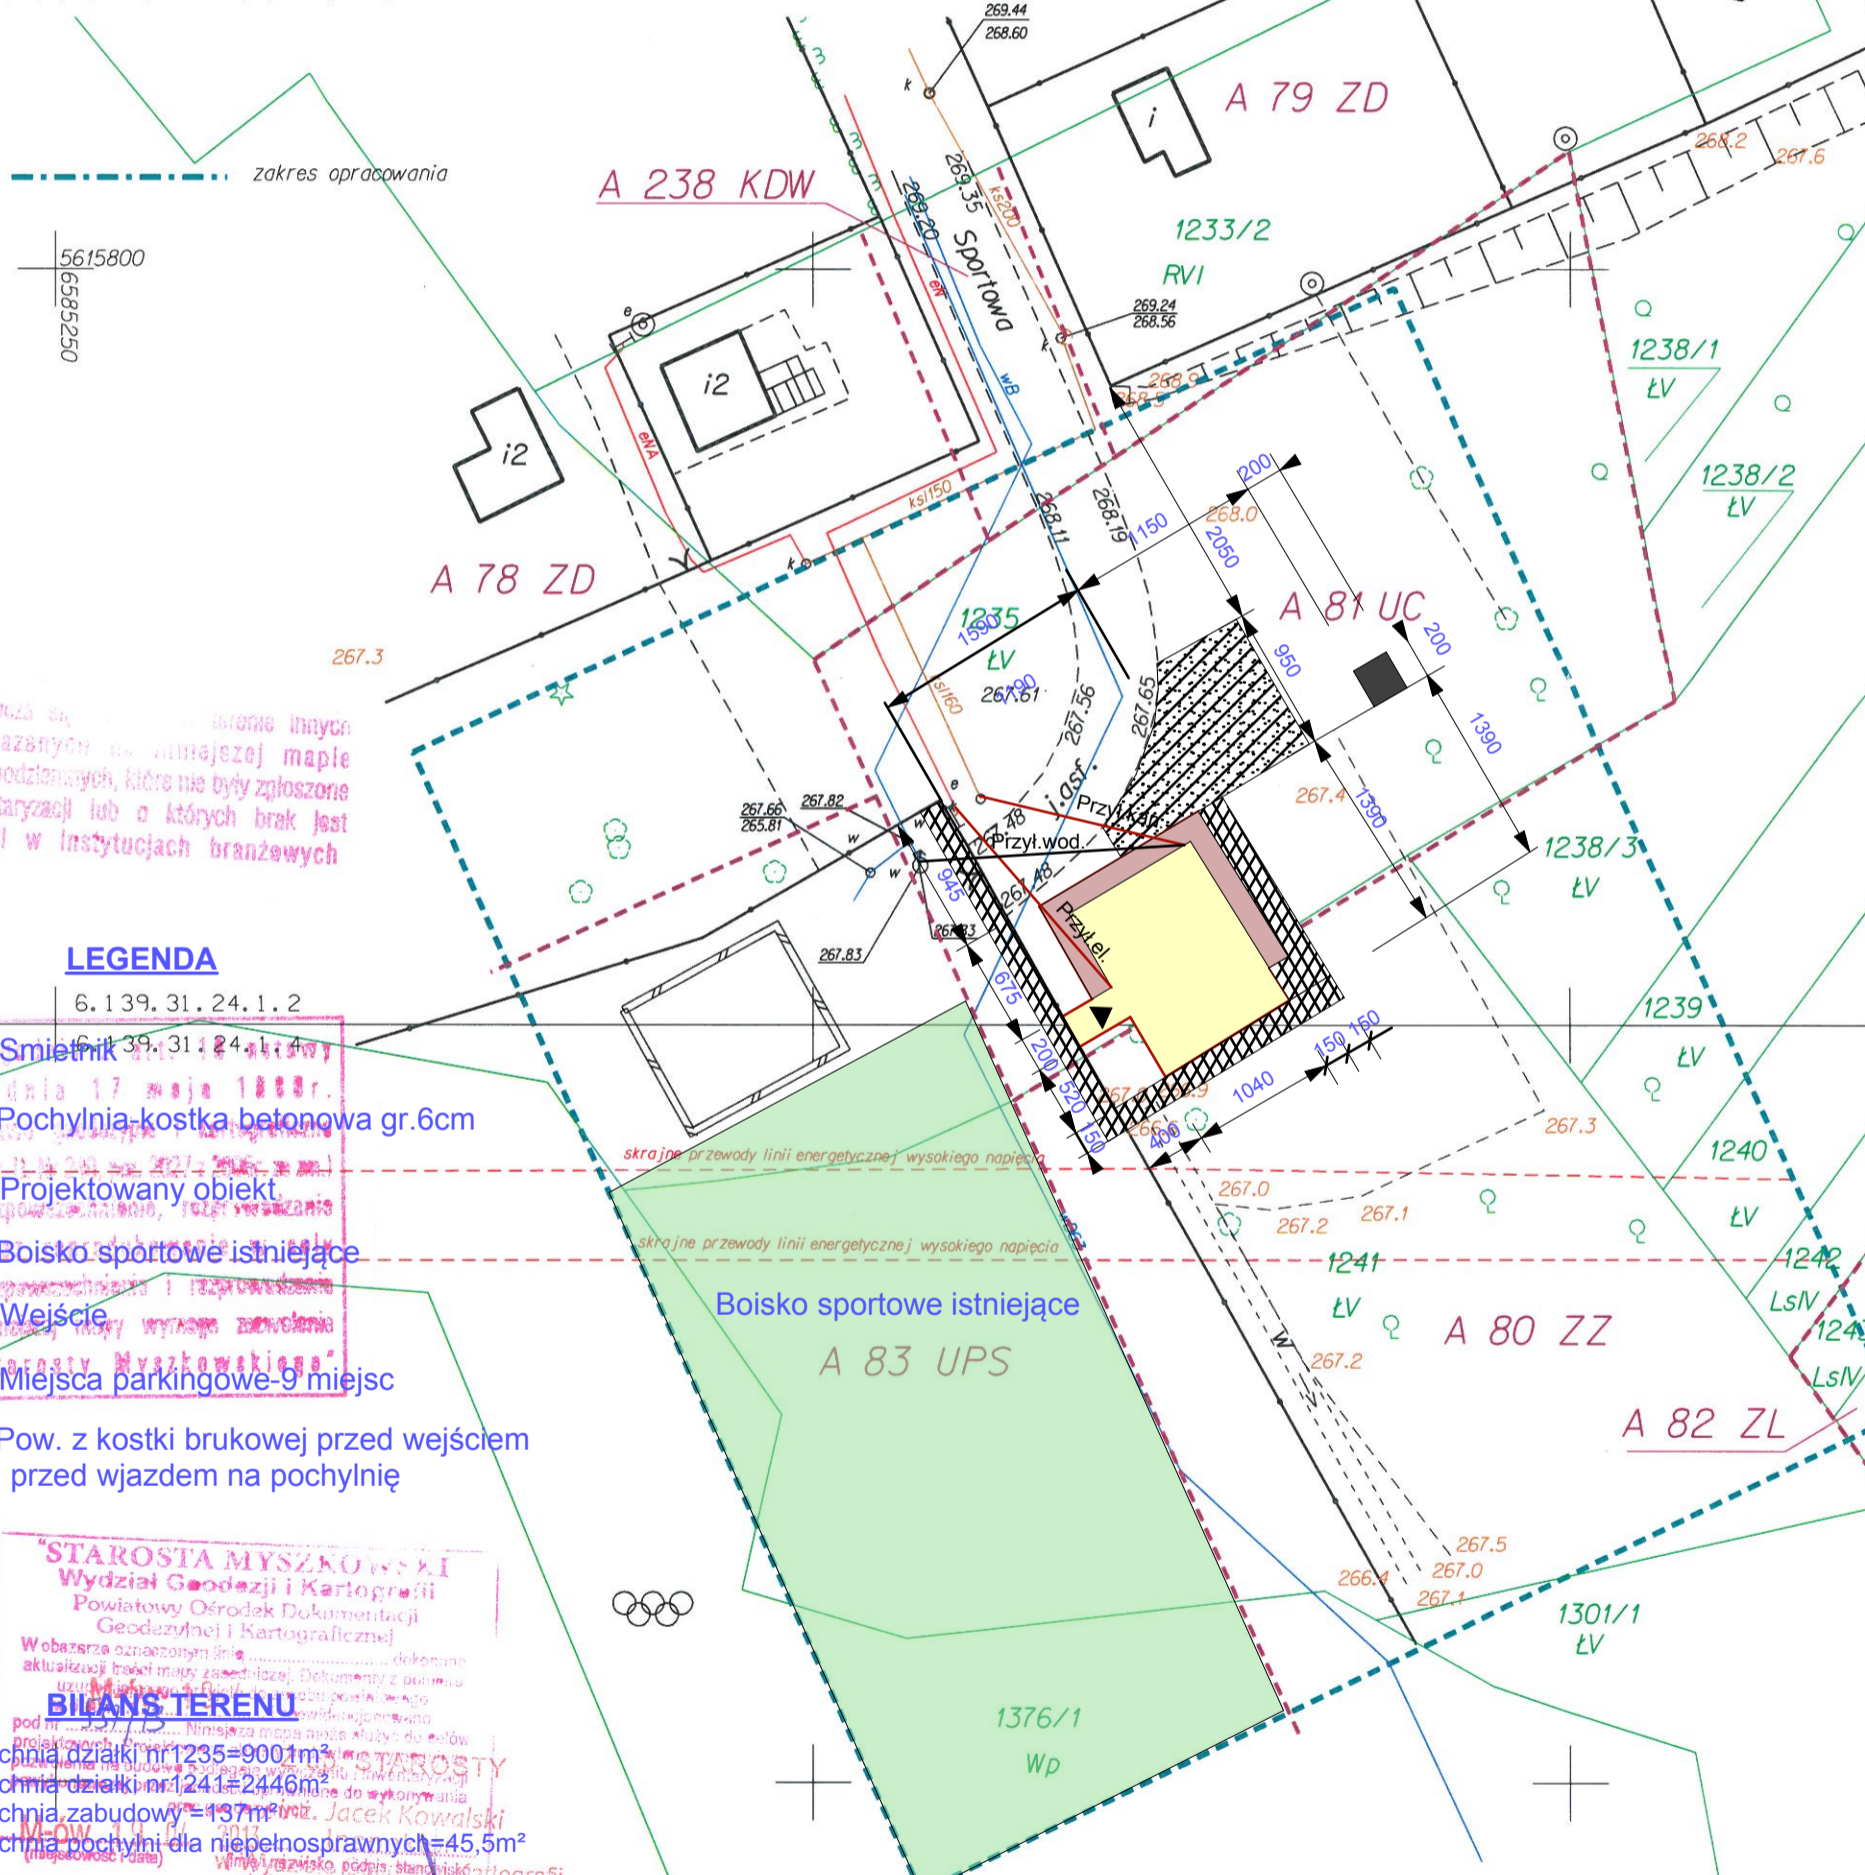

nie wyklucza on... informacje inycie  
 nie wskazanych... mapie  
 urządzeń podziemnych, które nie były zgłoszone  
 do inwentaryzacji lub o których brak jest  
 informacji w instytucjach branżowych

**LEGENDA**

- 6.139.31.24.1.2
- "Zmieszanie" 6.139.31.24.1.4 wy  
 dnia 17 maja 1998r.
- Pochylnia-kostka betonowa gr.6cm
- Projektowany obiekt
- Boisko sportowe istniejące
- Wejście
- "Starosta Myszkowski"  
 Miejsca parkingowe-9 miejsc
- Pow. z kostki brukowej przed wejściem  
 i przed wjazdem na pochylnię

**"STAROSTA MYSZKOWSKI**  
**Wydział Geodezji i Kartografii**  
 Powiatowy Ośrodek Dokumentacji  
 Geodezyjnej i Kartograficznej

W obzaryze oznaczonymi liniami... dokonano  
 aktualizacji treści mapy zasadniczej. Dokumenty z pomiaru  
 użyciu...  
**BILANS TERENU**  
 powierzchnia działki nr 1235=9001m<sup>2</sup>  
 powierzchnia działki nr 1241=2446m<sup>2</sup>  
 powierzchnia zabudowy=137m<sup>2</sup>  
 powierzchnia pochylni dla niepełnosprawnych=45,5m<sup>2</sup>

STAROSTA  
 Jacek Kowalski  
 (miejscowość i data)

**UWAGA! WYMIARY SPRAWDZIĆ W NATURZE**

Tytuł projektu <b>Projekt budowlany szatni sportowej w Poraju                  ul.Sportowa działki nr 1235, 1241</b>	Opracował: <b>mgr inż. Sławomir Gonera</b> Uprawnienia:UAN-VIII/83861/5/89	Podpis	Skala rysunku <b>1:500</b>
Nazwa rysunku <b>Projekt zagospod. terenu</b>	Projektował: <b>mgr inż.arch. Eugeniusz Bagiński</b> Uprawnienia:23/75/Kt	Podpis	Nr rysunku <b>rys.01a</b>