


SCHEMAT RAMY W OSI B-B

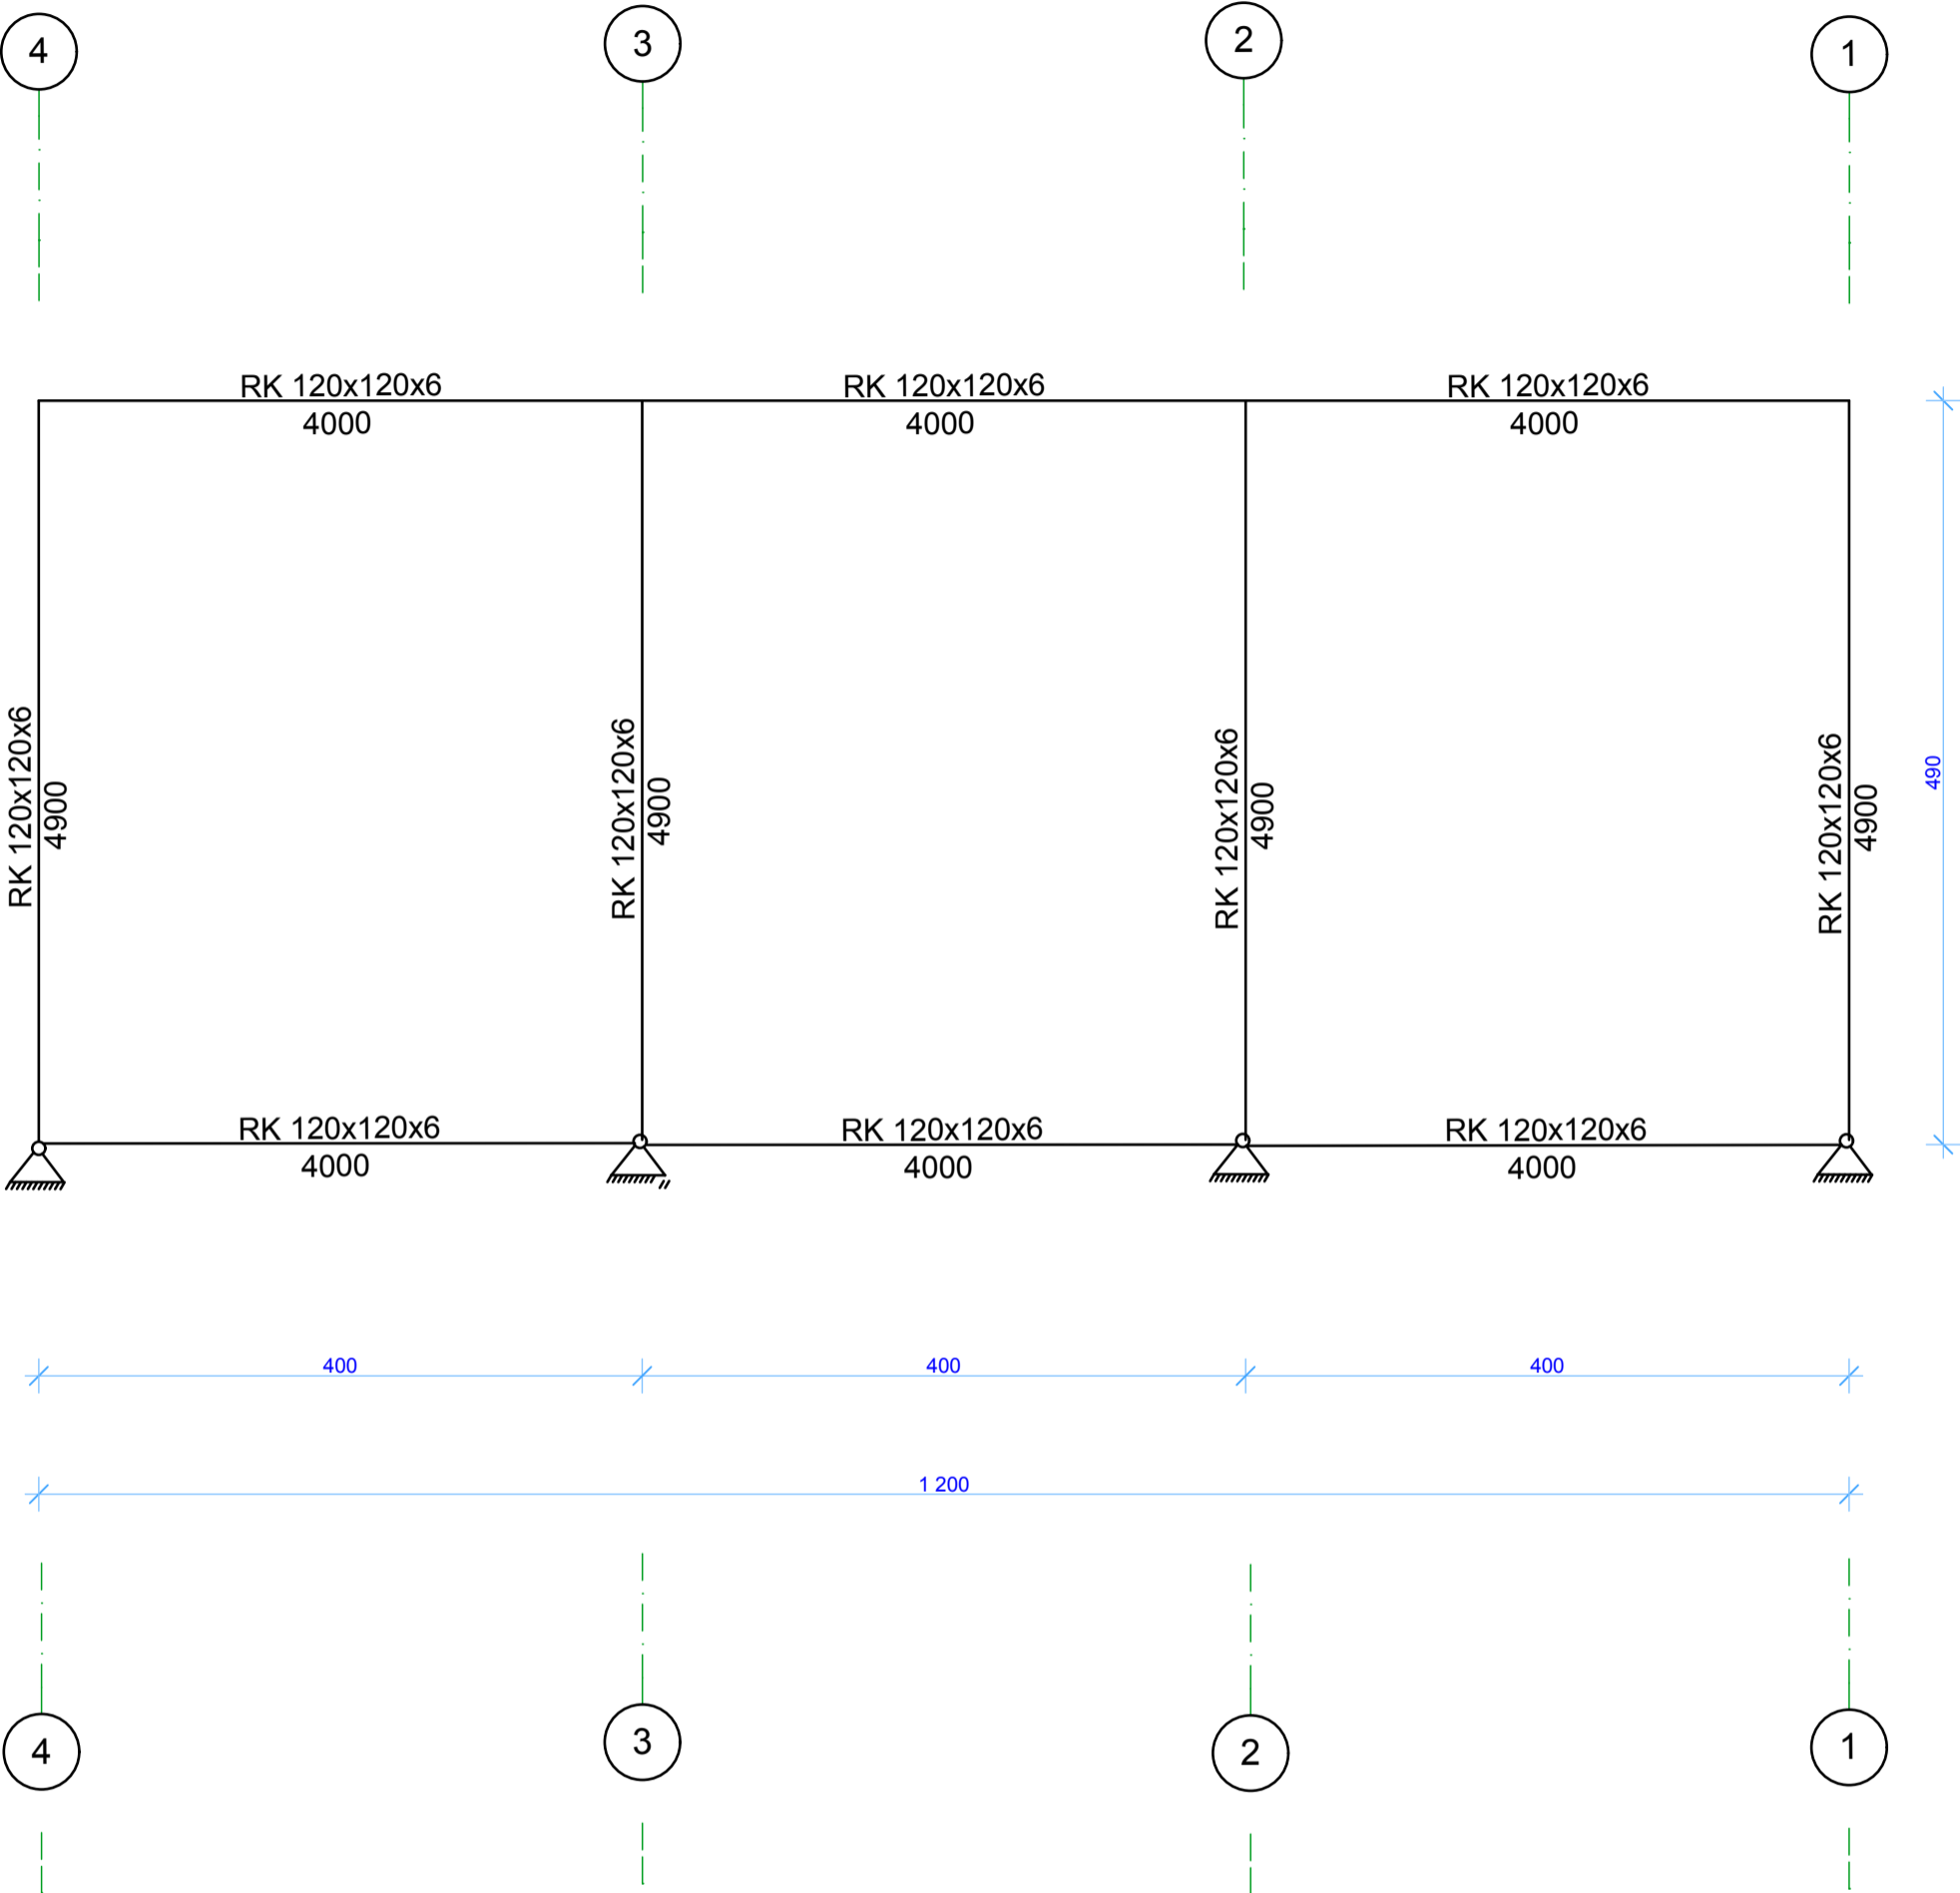

UWAGA! WYMIARY SPRAWDZIĆ W NATURZE

Tytuł projektu Projekt budowlany szatni sportowej w Poraju ul. Sportowa działki nr 1235 i 1241	Opracował: mgr inż. Sławomir Gonera Uprawnienia: UAN-VIII/83861/5/89	Podpis	Skala rysunku 1:100
Nazwa rysunku SCHEMAT RAMY W OSI B-B	Projektował: mgr inż. Mirosław Ptak Uprawnienia: UAN-VIII/83861/39/89	Podpis	Nr rysunku rys.14