


SCHEMAT RAMY W OSI A-A

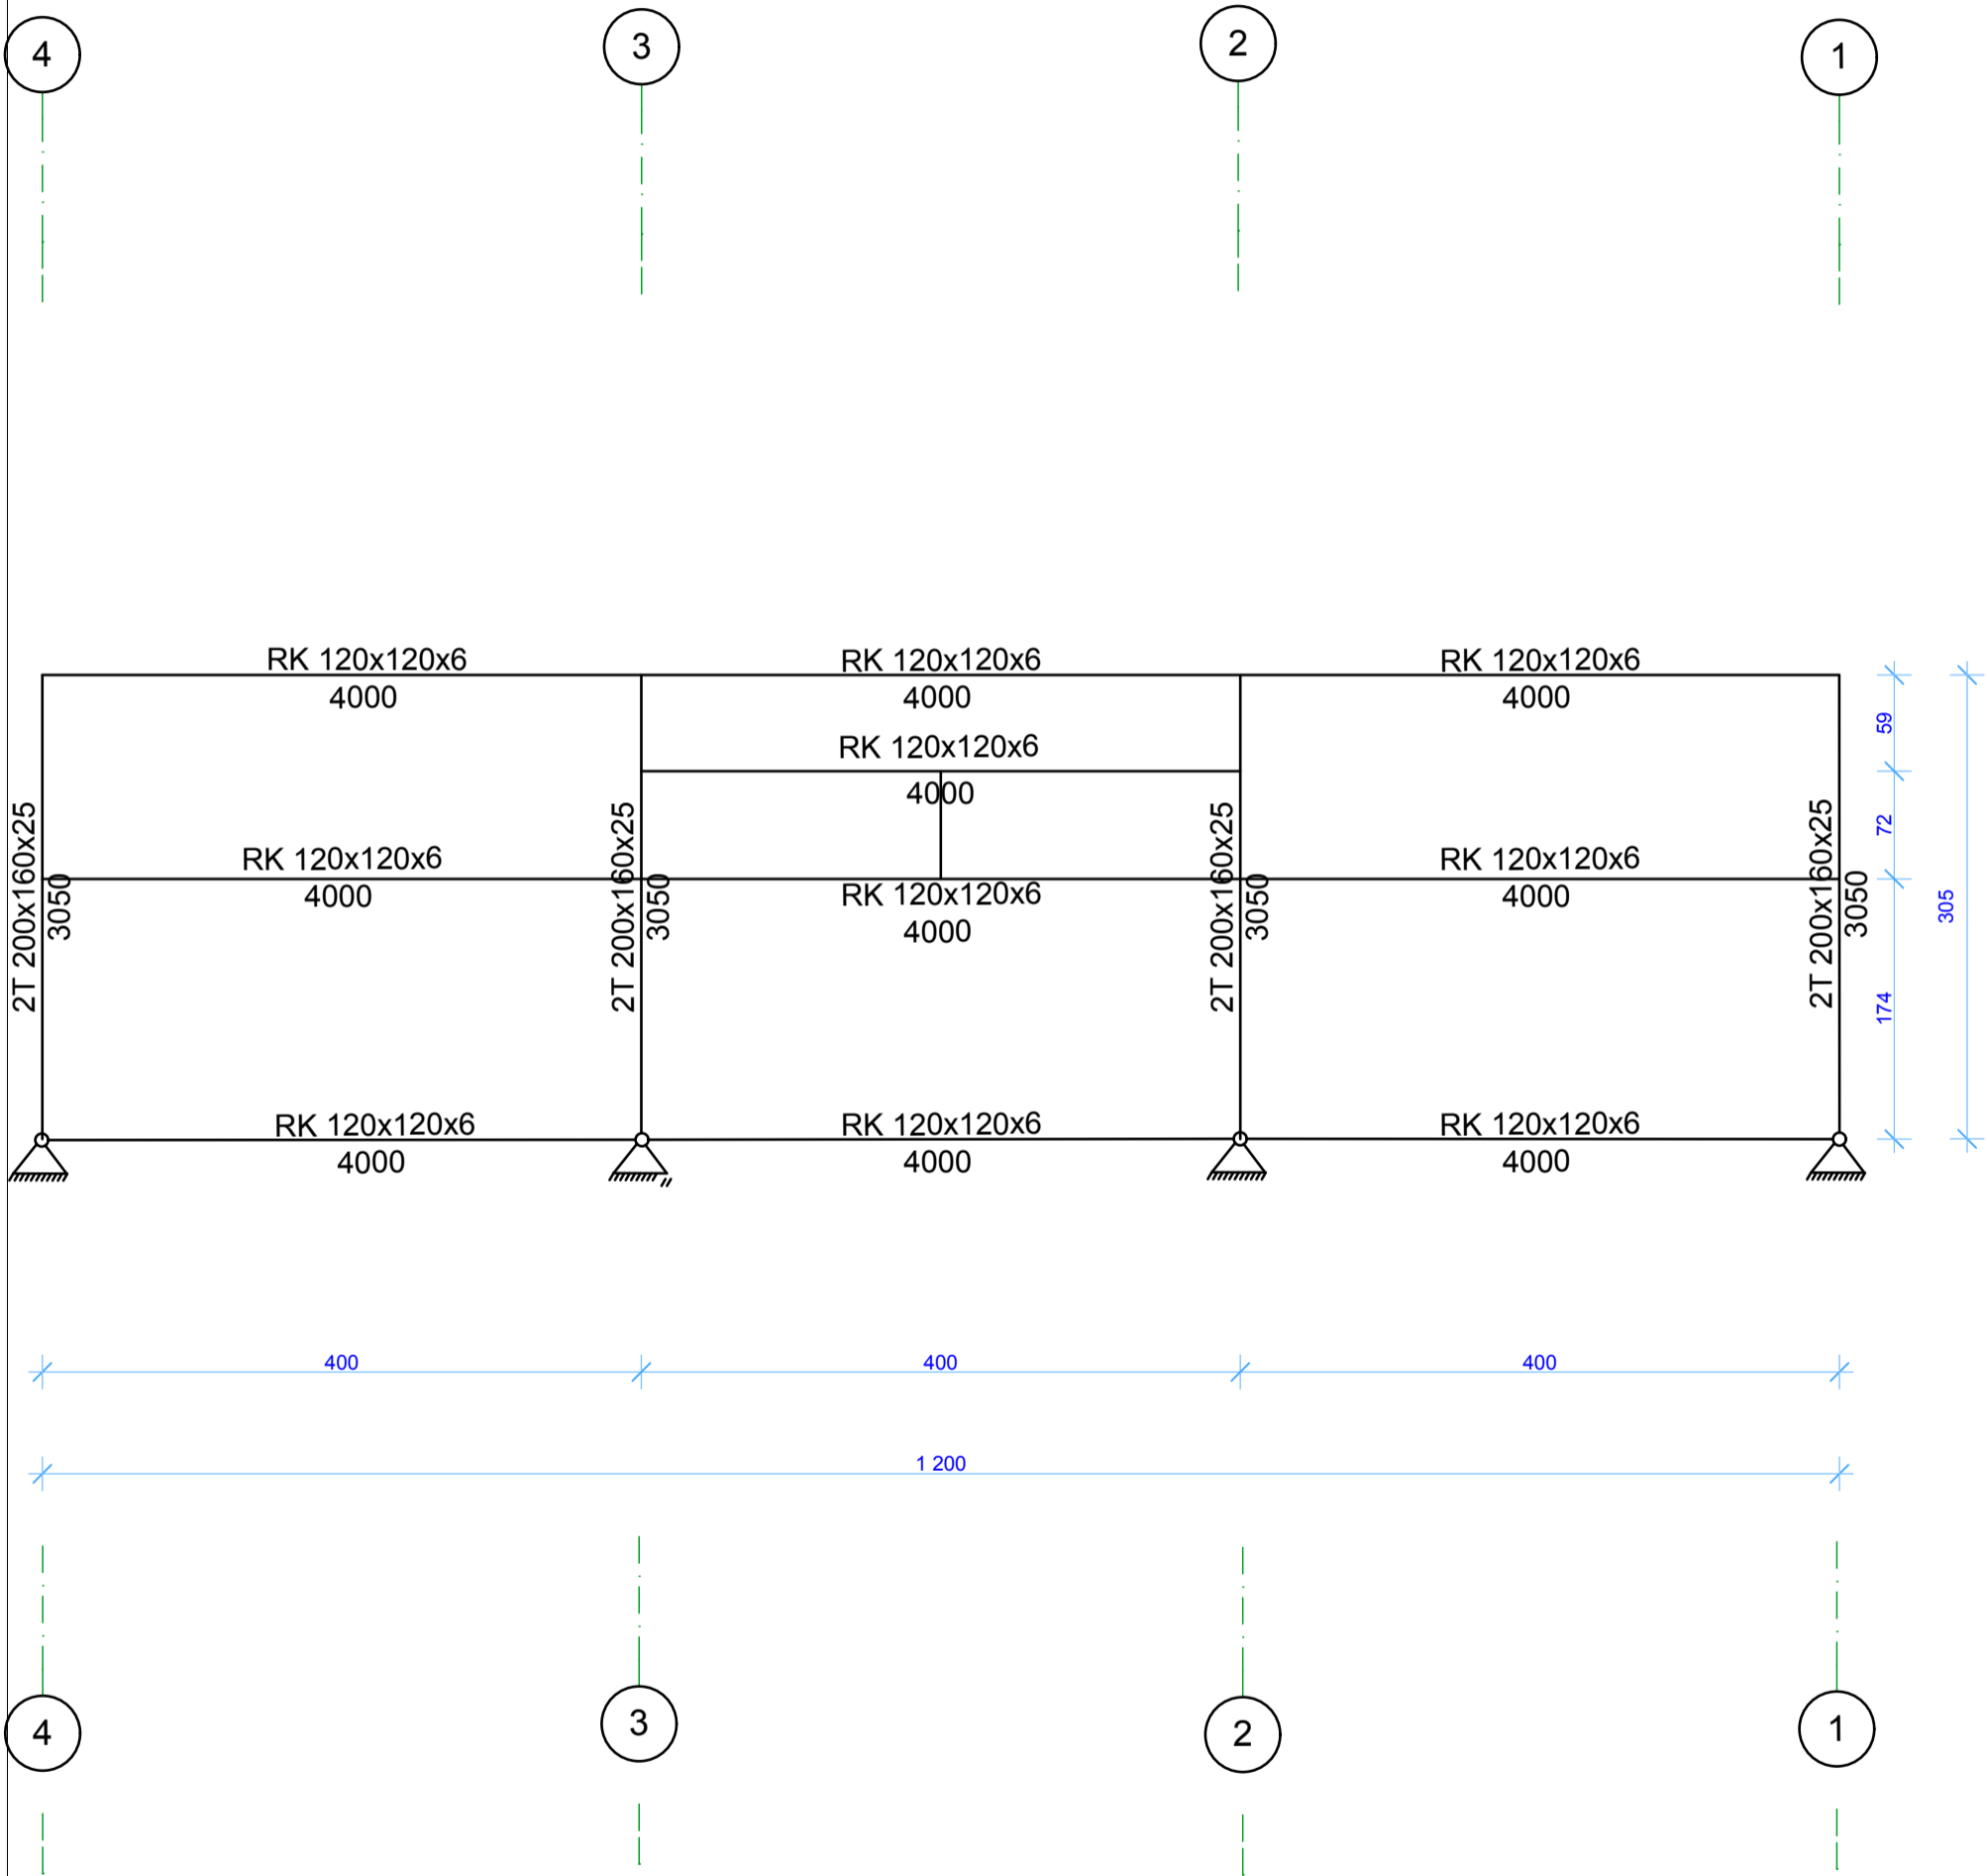

UWAGA! WYMIARY SPRAWDZIĆ W NATURZE

Tytuł projektu Projekt budowlany szatni sportowej w Poraju ul. Sportowa działki nr 1235 i 1241	Opracował: mgr inż. Sławomir Gonera Uprawnienia:UAN-VIII/83861/5/89	Podpis	Skala rysunku 1:100
Nazwa rysunku SCHEMAT RAMY W OSI A-A	Projektował: mgr inż. Mirosław Ptak Uprawnienia:UAN-VIII/83861/39/89	Podpis	Nr rysunku rys.13