


SCHEMAT RAMY W OSI C-C

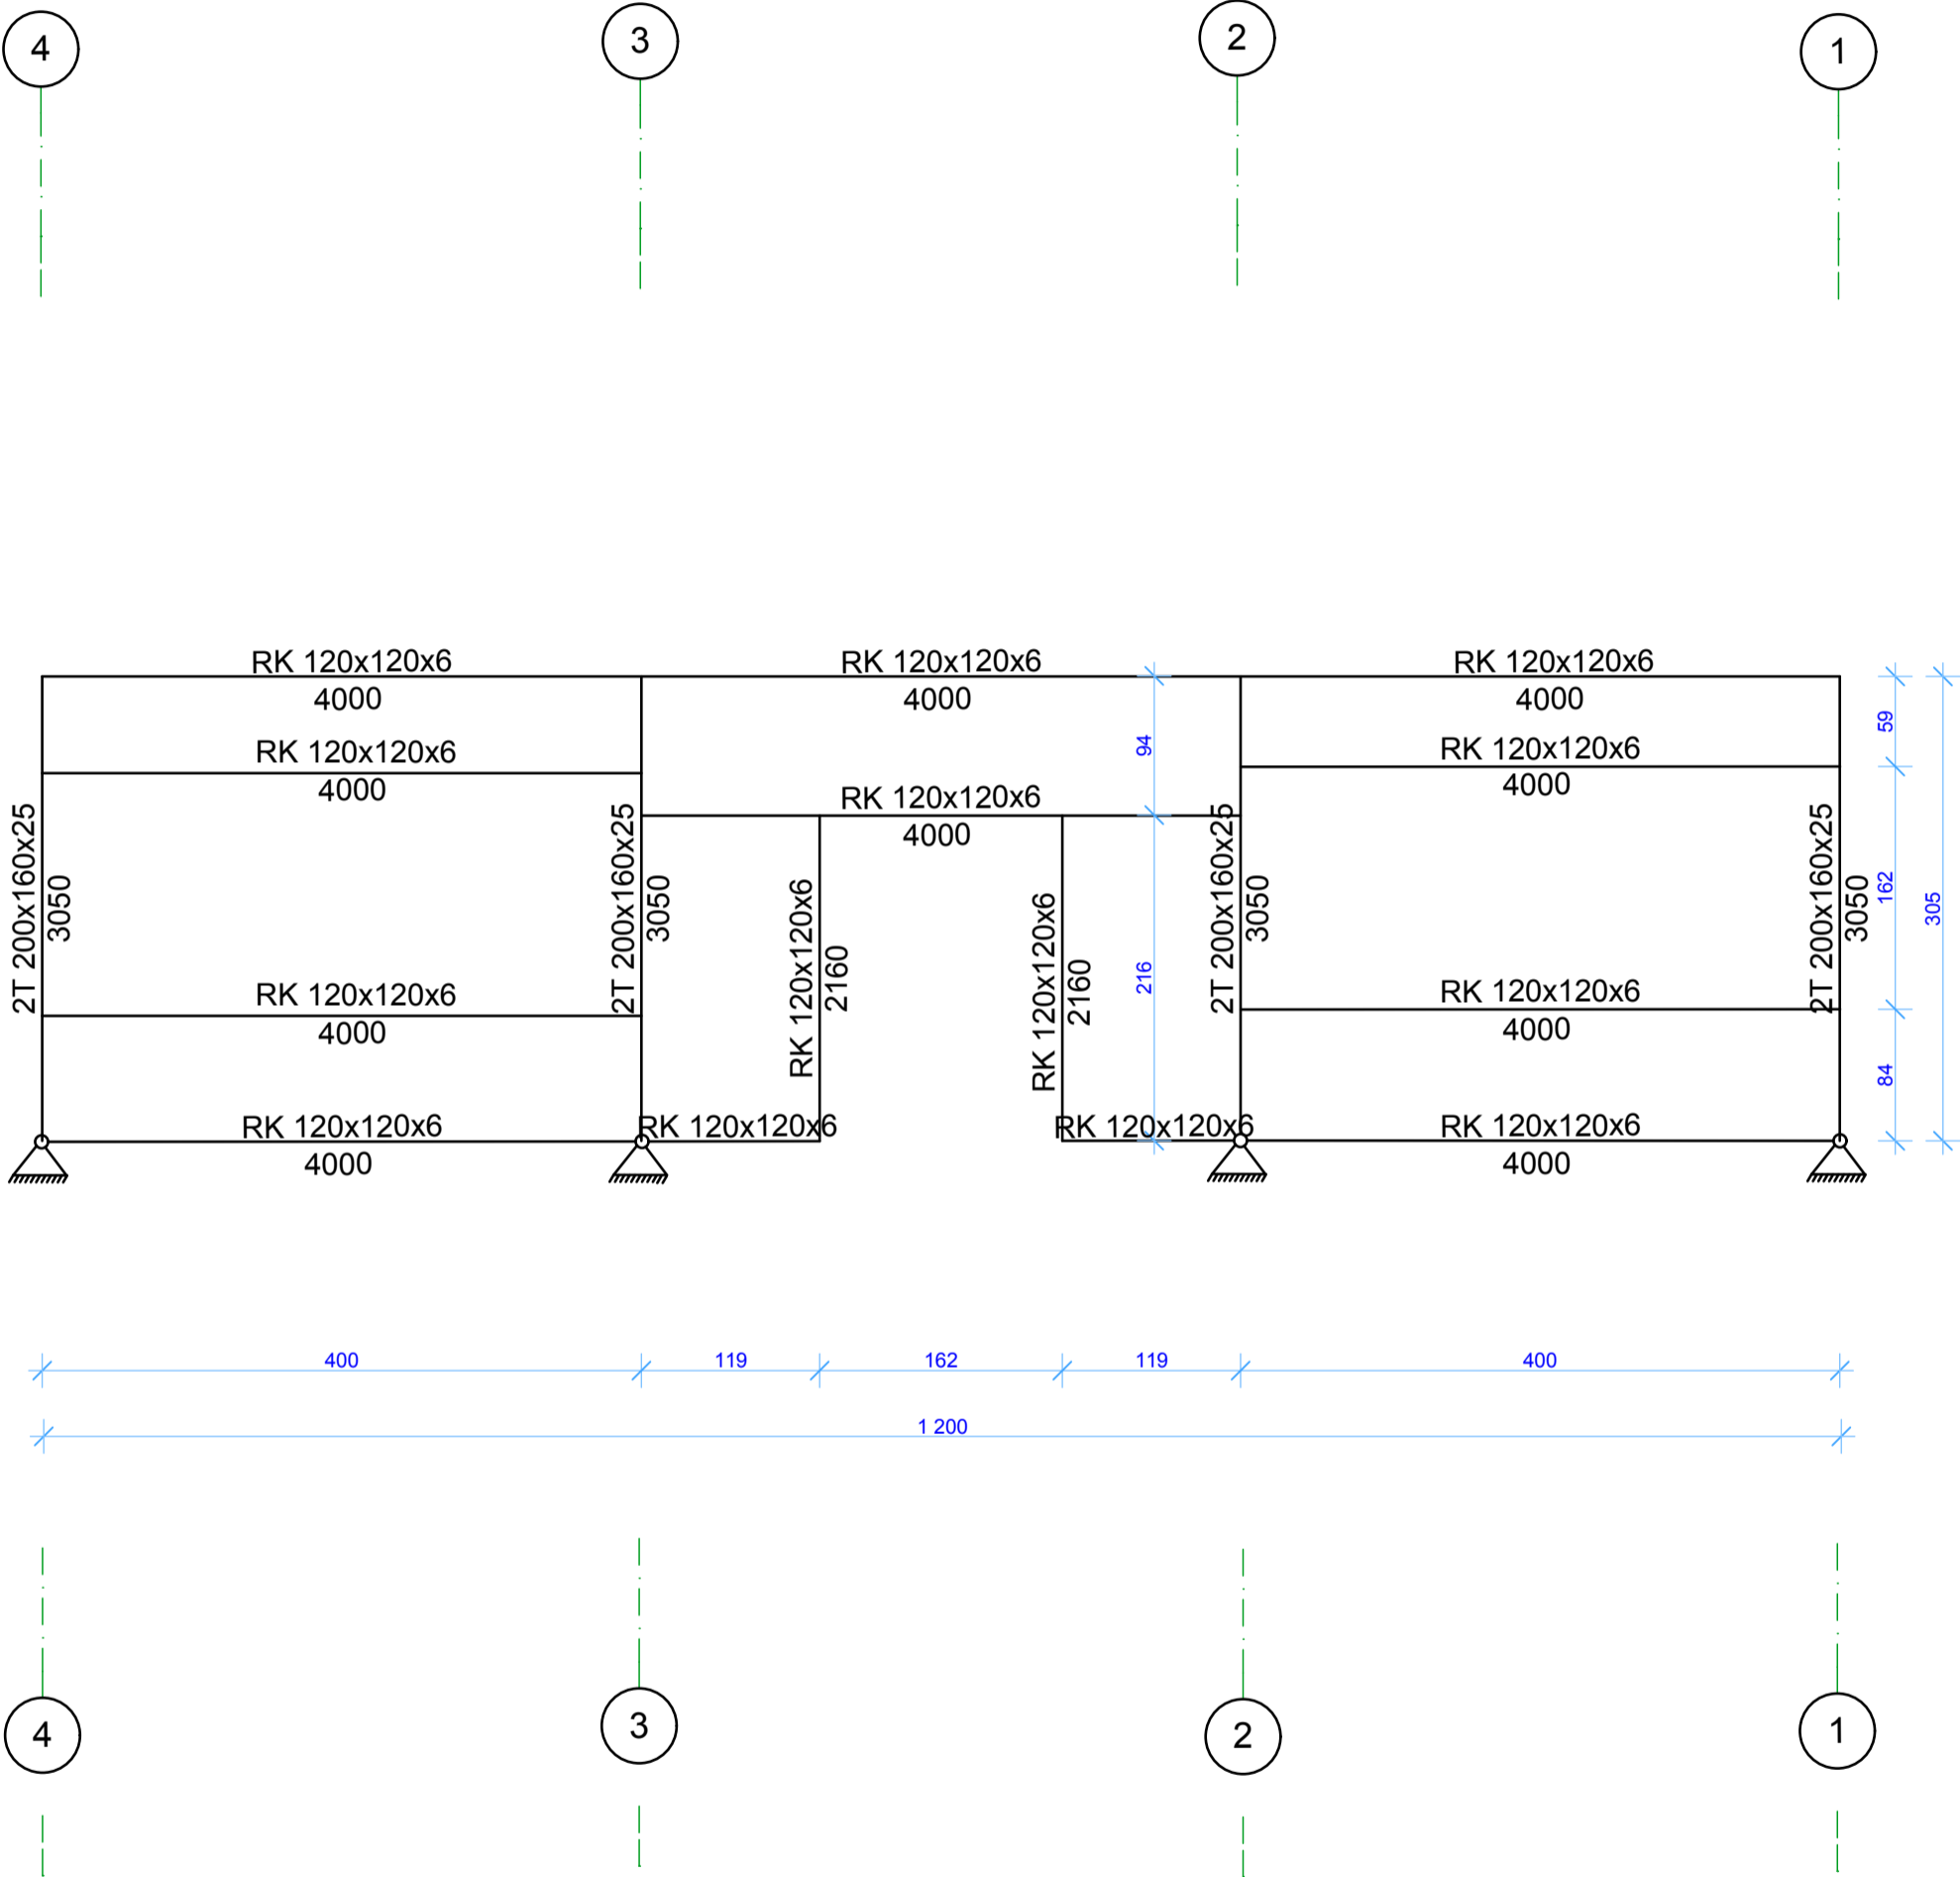

UWAGA! WYMIARY SPRAWDZIĆ W NATURZE

Tytuł projektu Projekt budowlany szatni sportowej w Poraju ul.Sportowa działki 1235, 1241	Opracował: mgr inż. Sławomir Gonera Uprawnienia:UAN-VIII/83861/5/89	Podpis	Skala rysunku 1:100
Nazwa rysunku SCHEMAT RAMY W OSI C-C	Projektował: mgr inż. Mirosław Ptak Uprawnienia:UAN-VIII/83861/39/89	Podpis	Nr rysunku rys.15