
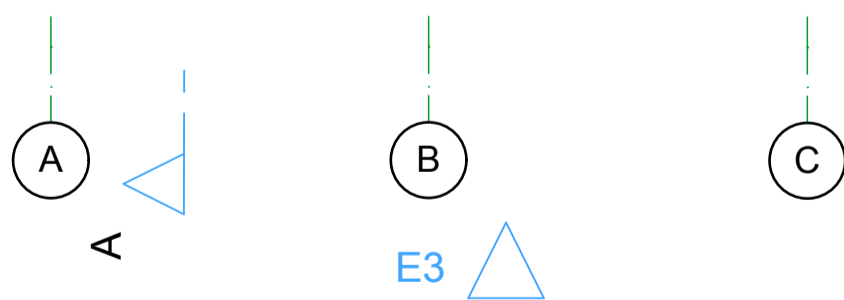


LEGENDA

Stężenie połaciowe
Spadki połaci dachowej

Z 150x1,5 -płatwie stalowe
2T200x160x2,5-ramy stalowe

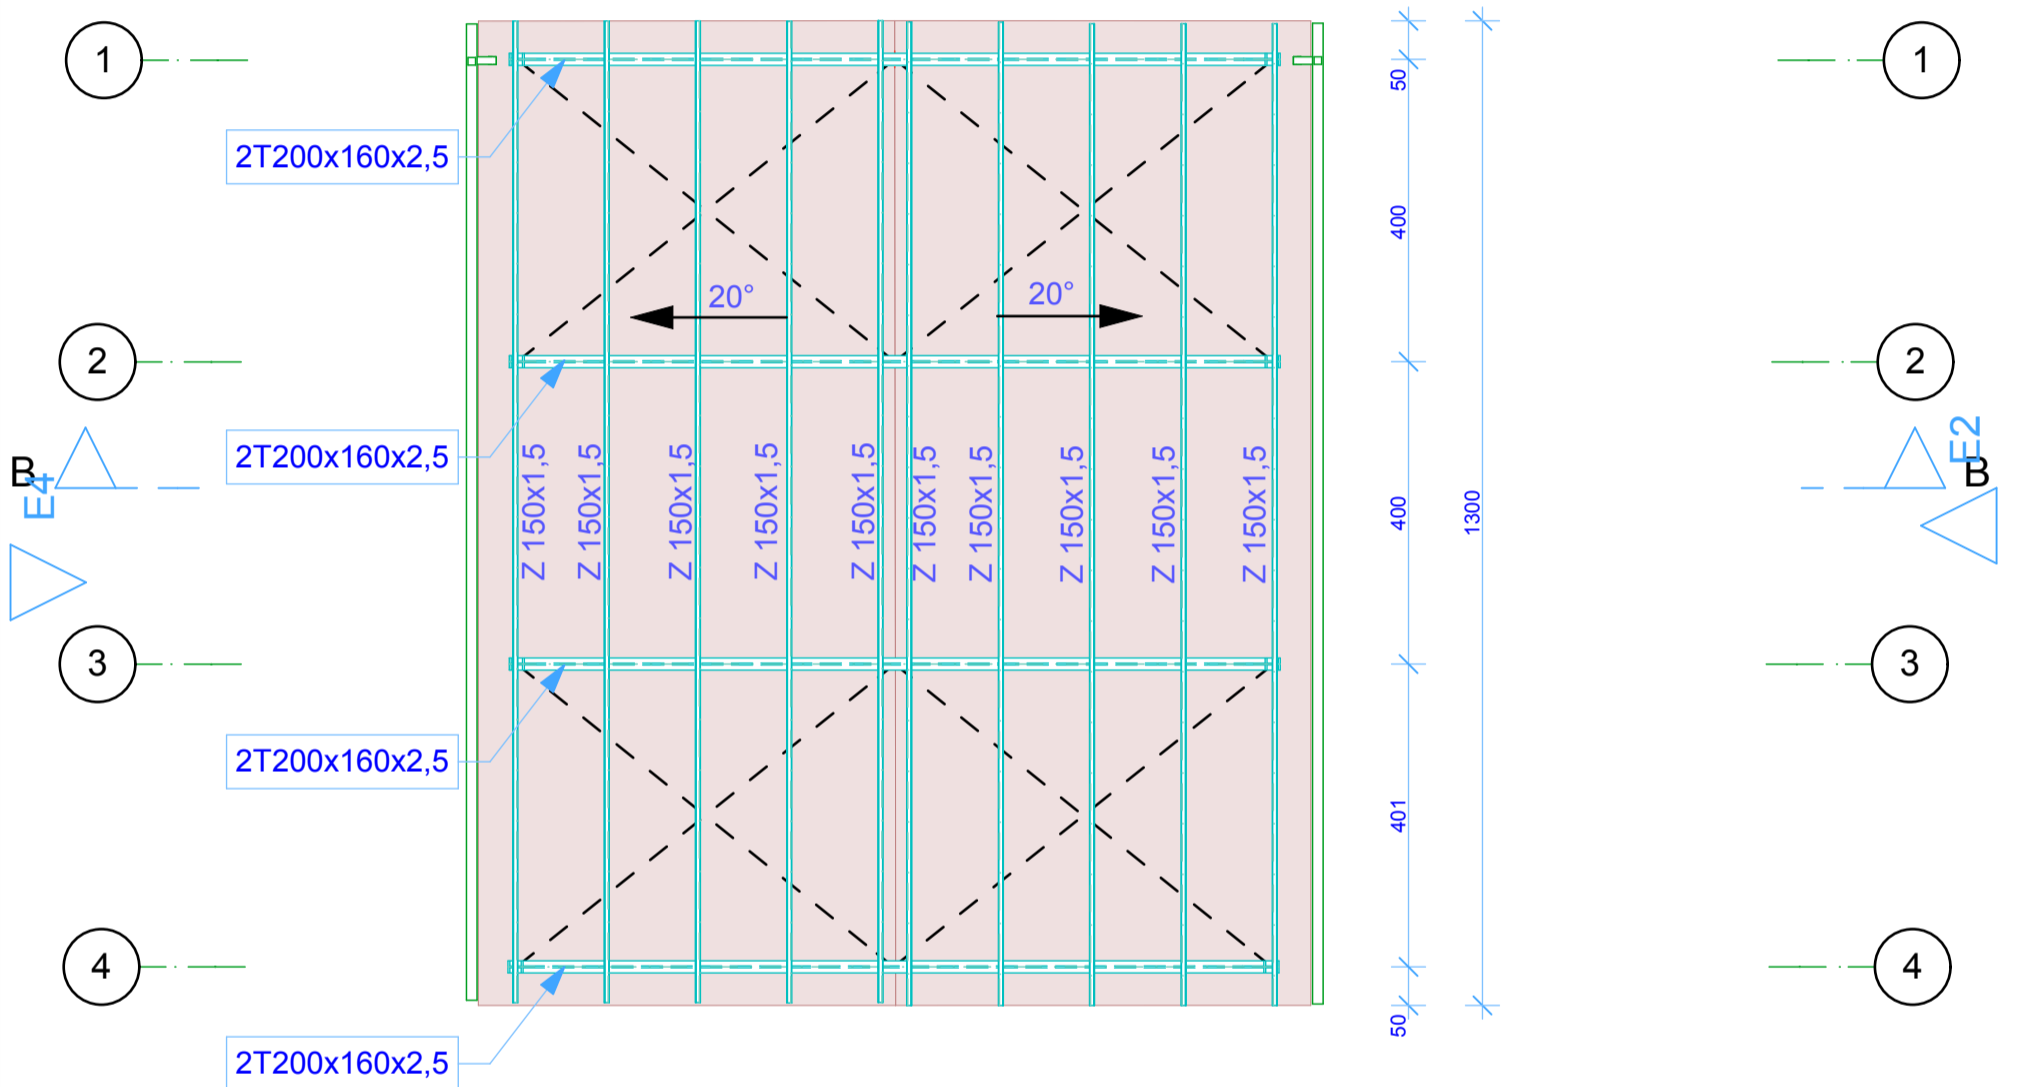

UWAGA! WYMIARY SPRAWDZIĆ W NATURZE

| | | | |
|--|--|--------|-------------------------------|
| Tytuł projektu Projekt budowlany szatni sportowej w Poraju ul. Sportowa działki nr 1235 i 1241 | Opracował: mgr inż. Sławomir Gonera Uprawnienia:UAN-VIII/83861/5/89 | Podpis | Skala rysunku 1:100 |
| Nazwa rysunku Rzut więźby dachowej | Projektował: mgr inż. arch.Eugeniusz Bagiński Uprawnienia:23/75/Kt | Podpis | Nr rysunku rys.04 |