

NAZWA, ADRES OBIEKTU BUDOWLANEGO	PRZEBUDOWA NAWIERZCHNI UL. WESOŁEJ I UL. LEŚNEJ W PORAJU NA ODCINKU OD DROGI WOJEWÓDZKIEJ D-791 DO KOŃCA ISTNIEJĄCEJ NAWIERZCHNI ASFALTOWEJ W CIĄGU UL. WESOŁEJ
NAZWA I ADRES INWESTORA	URZĄD GMINY PORAJ ul. Jasna 21, 42-360 Poraj
STADIUM	PROJEKT WYKONAWCZY
OPRACOWANIE	Tom 3 Projekt stałej organizacji ruchu Wersja: 01
NAZWA I ADRES JEDNOSTEK PROJEKTOWANIA	 <p>TRAKT[®]</p> <p>TRAKT sp. z o.o. sp. k. Biuro Projektów Budownictwa Komunikacyjnego 40-159 Katowice, ul. Jesionowa 15 tel. +48 32 228 12 70, fax +48 32 220 70 04 e-mail: trakt@trakt.pl, www.trakt.pl</p>
NAZWY I KODY: GRUP ROBÓT, KLAS ROBÓT I KATEGORII ROBÓT	Nazwy i kody zawarto na drugiej stronie okładki Tomu 1/1 PROJEKTU WYKONAWCZEGO
<p style="text-align: center;">NUMER PROJEKTU: 606/12 DATA OPRACOWANIA: SIERPIEŃ 2012 r.</p>	

OPIS TECHNICZNY

1. Dane ogólne	3
1.1. Przedmiot opracowania.....	3
1.2. Podstawa opracowania.....	3
2. Opis stanu istniejącego.....	3
3. Inżynieria ruchu.....	3
Spis rysunków	4



1. DANE OGÓLNE

1.1. Przedmiot opracowania

Przedmiotem niniejszego opracowania jest projekt stałej organizacji ruchu dla zadania:

„Przebudowa nawierzchni ul. Wesolej i ul. Leśnej w Poraju na odcinku od drogi wojewódzkiej D-791 do końca istniejącej nawierzchni asfaltowej w ciągu ul. Wesolej”.

1.2. Podstawa opracowania

Podstawę opracowania stanowią następujące dokumenty i materiały:

- zlecenie i umowa zawarta pomiędzy Inwestorem tj. Urzędem Gminy Poraj, a Biurem Projektów Budownictwa Komunikacyjnego „TRAKT” Sp. z o.o. Sp. k. z Katowic,
- Rozporządzenie Ministra i Gospodarki Morskiej z dnia 2 marca 1999r. w sprawie warunków technicznych, jakim powinny odpowiadać drogi publiczne i ich usytuowanie,
- Rozporządzeniem Ministra Infrastruktury oraz Spraw Wewnętrznych i Administracji z dnia 31 lipca 2002 r. w sprawie znaków i sygnałów,
- Rozporządzenie Ministra Infrastruktury z dnia 3 lipca 2003 r. w sprawie szczegółowych warunków technicznych dla znaków i sygnałów drogowych oraz urządzeń bezpieczeństwa ruchu drogowego i warunków ich umieszczania na drogach,
- Szczegółowe warunki techniczne dla znaków i sygnałów drogowych oraz urządzeń bezpieczeństwa ruchu drogowego i warunki ich umieszczania na drogach – załączniki nr 1-4 do Rozporządzenia Ministra Infrastruktury z dnia 3 lipca 2003 r. w sprawie szczegółowych warunków technicznych dla znaków i sygnałów drogowych oraz urządzeń bezpieczeństwa ruchu drogowego i warunków ich umieszczania.
- pomiary geodezyjne,
- wizja w terenie mająca na celu inwentaryzację stanu istniejącego,
- ustalenia z Inwestorem podczas inwentaryzacji stanu istniejącego.

2. OPIS STANU ISTNIEJĄCEGO

Inwestycja zlokalizowana jest na terenie województwa śląskiego, w powiecie Myszków.

Teren objęty zakresem inwestycji stanowi odcinek drogi gminnej, ul. Wesolej od skrzyżowania z drogą wojewódzką D-791 (wraz z istniejącym skrzyżowaniem z ul. Leśną i Okrężną) do końca nawierzchni asfaltowej w ciągu ul. Wesolej. Teren objęty zakresem opracowania jest płaski.

3. INŻYNIERIA RUCHU

Dla zapewnienia widoczności znaku pionowego z odległości pozwalającej kierującemu pojazdem jego spostrzeżenie, odczytanie i prawidłową reakcją, lica wszystkich znaków usytuowanych przy drogach wykonane zostaną z folii odblaskowej typu 1, z wyjątkiem znaków A-7, B-20 i D-6, które zostaną wykonane z folii odblaskowej typu 2..

W projekcie zastosowano znaki z grupy wielkości MAŁE, z wyjątkiem znaków A-7 i B-20, które należy wykonać jako ŚREDNIE.

Oznakowanie poziome powinno charakteryzować się dobrą widocznością w ciągu całej doby, wysokim współczynnikiem odblaskowości, odpowiednią szorstkością, odpowiednim okresem trwałości, odpornością na ścieranie i zabrudzenie, szybką metoda aplikacji. Na projektowanych drogach zostanie użyte oznakowanie cienkowsarstwowe.

SPIS RYSUNKÓW:

Rys. 1.01	Plan orientacyjny	1:2000
Rys. 2.01	Projekt stałej organizacji ruchu	1:500

Urząd Gminy Poraj


42-360 Poraj, ul. Jasna 21

tel. 34 814 82 51

Zaluzjondron
24.08.2012

Z up. Wójt Gminy

inż. Mariusz Musialik
Kierownik Caspimarki Komunalnej
i Inwestycji

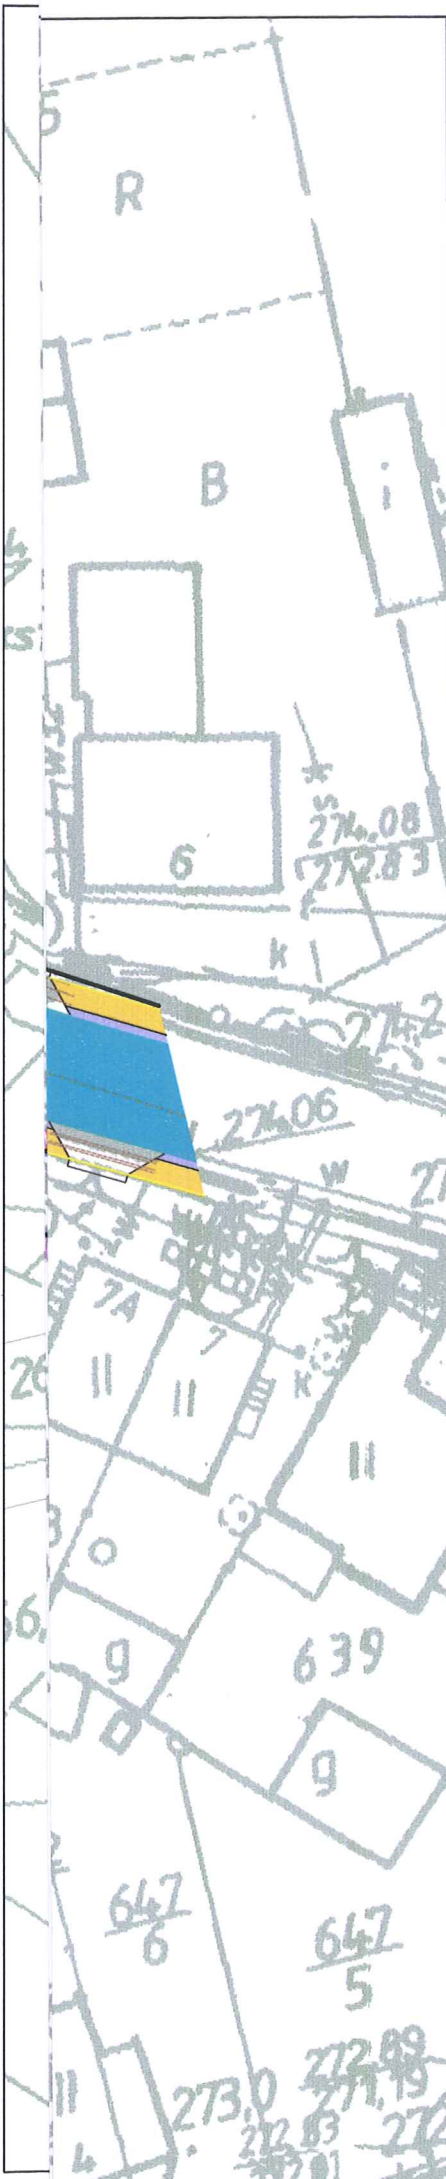

Legenda:



A-1
prj
Małe
Folia 1

Oznakowanie pionowe projektowane



A-1
ist

Oznakowanie pionowe istniejące



P-1e l=18.0

Oznakowanie poziome projektowane



P-1e

Oznakowanie poziome istniejące

INWESTOR

URZĄD GMINY PORAJ
42-360 Poraj,
ul. Jasna 21

PROJEKTANT



TRAKT. sp. z o.o. sp.k.
40-159 Katowice, ul. Jesionowa 15
tel: (0-32) 228-12-70, fax: (0-32) 220-70-04
trakt@trakt.eu

ZADANIE

OPRACOWANIE DOKUMENTACJI PROJEKTOWO-KOSZTORYSOWEJ
NA BUDOWĘ, PRZEBUDOWĘ I REMONT DRÓG I CHODNIKÓW NA TERENIE GMINY PORAJ

NAZWA OPRACOWANIA

PROJEKT STAŁEJ ORGANIZACJI RUCHU

TYTUŁ RYSUNKU

PROJEKT STAŁEJ ORGANIZACJI RUCHU
UL. WESOŁA

FUNKCJA	IMIĘ I NAZWISKO	BRANŻA	PODPIS
Opracował	mgr inż. Mateusz Kukuczka	Inżynieria ruchu	<i>Kukuczka</i>
Opracował	mgr inż. Marcin Studnicki	Inżynieria ruchu	<i>Studnicki</i>
Opracował	mgr inż. Szymon Mikulski	Inżynieria ruchu	<i>Mikulski</i>
Opracował	mgr inż. Marcin Korepta	Inżynieria ruchu	<i>Korepta</i>
NR UMOWY	SKALA	DATA	STADIUM
606/12	1:500	SIERPIEŃ 2012	UZGODNIENIA
		BRANŻA	NR RYS.
		Inżynieria ruchu	2.04