


## PRZEKRÓJ NORMALNY DROGI UL. WESOŁA / LEŚNA DROGA DOJAZDOWA O NAWIERZCHNI BITUMICZNEJ


klasa drogi: D  
Vp = 30 km/h  
kategoria ruchu: KR 2  
 nawierzchnia: bitumiczna

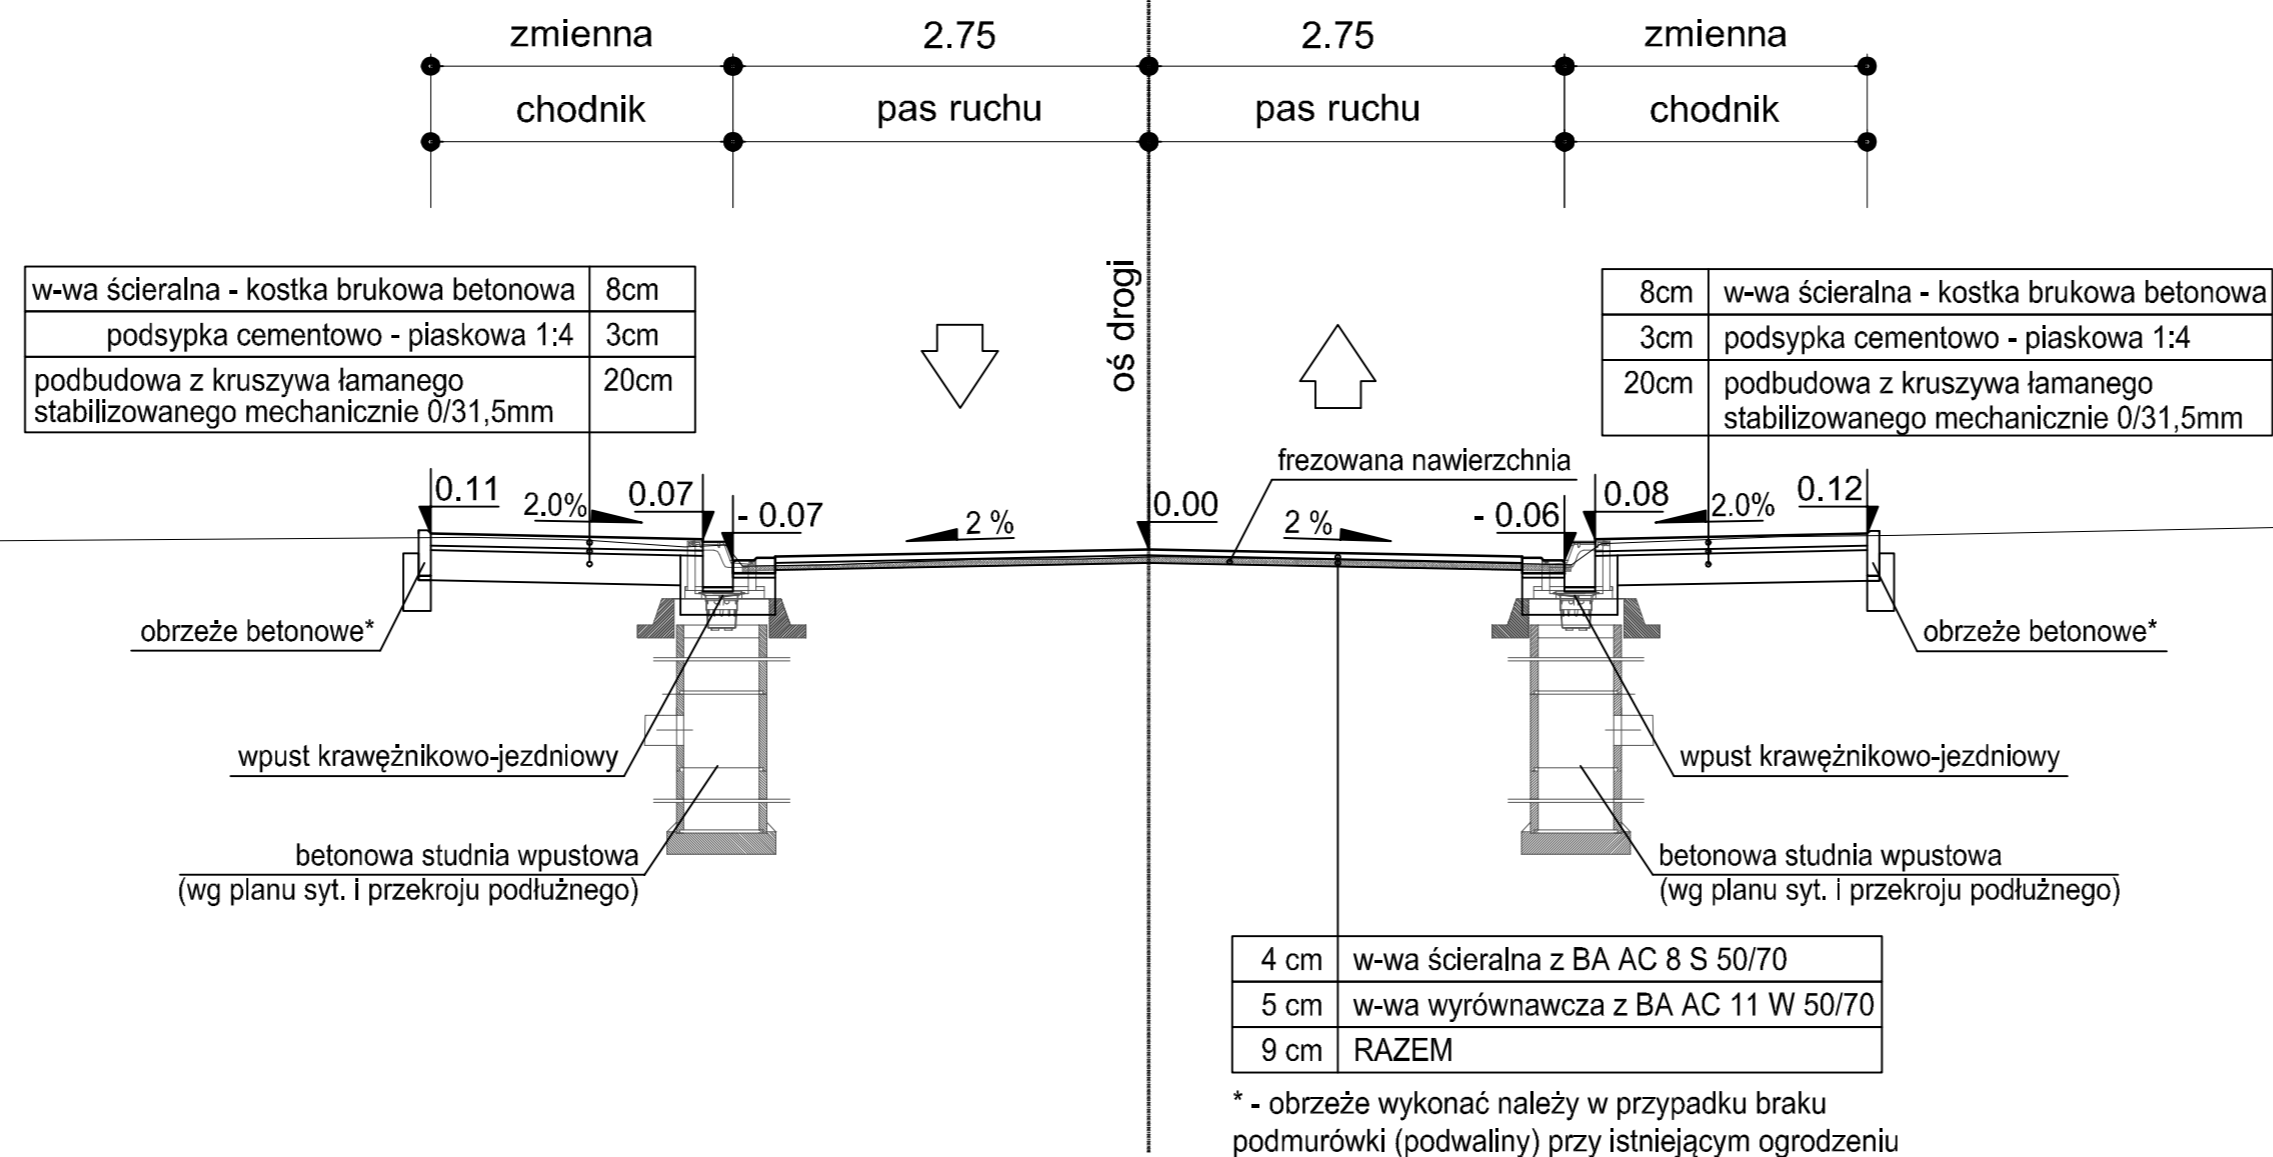

\* - obrzeże wykonać należy w przypadku braku podmurówki (podwaliny) przy istniejącym ogrodzeniu

## PRZEKRÓJ NORMALNY DROGI UL. WESOŁA / LEŚNA - w miejscu zjazdu DROGA DOJAZDOWA O NAWIERZCHNI BITUMICZNEJ

klasa drogi: D  
Vp = 30 km/h  
kategoria ruchu: KR 2  
 nawierzchnia: bitumiczna

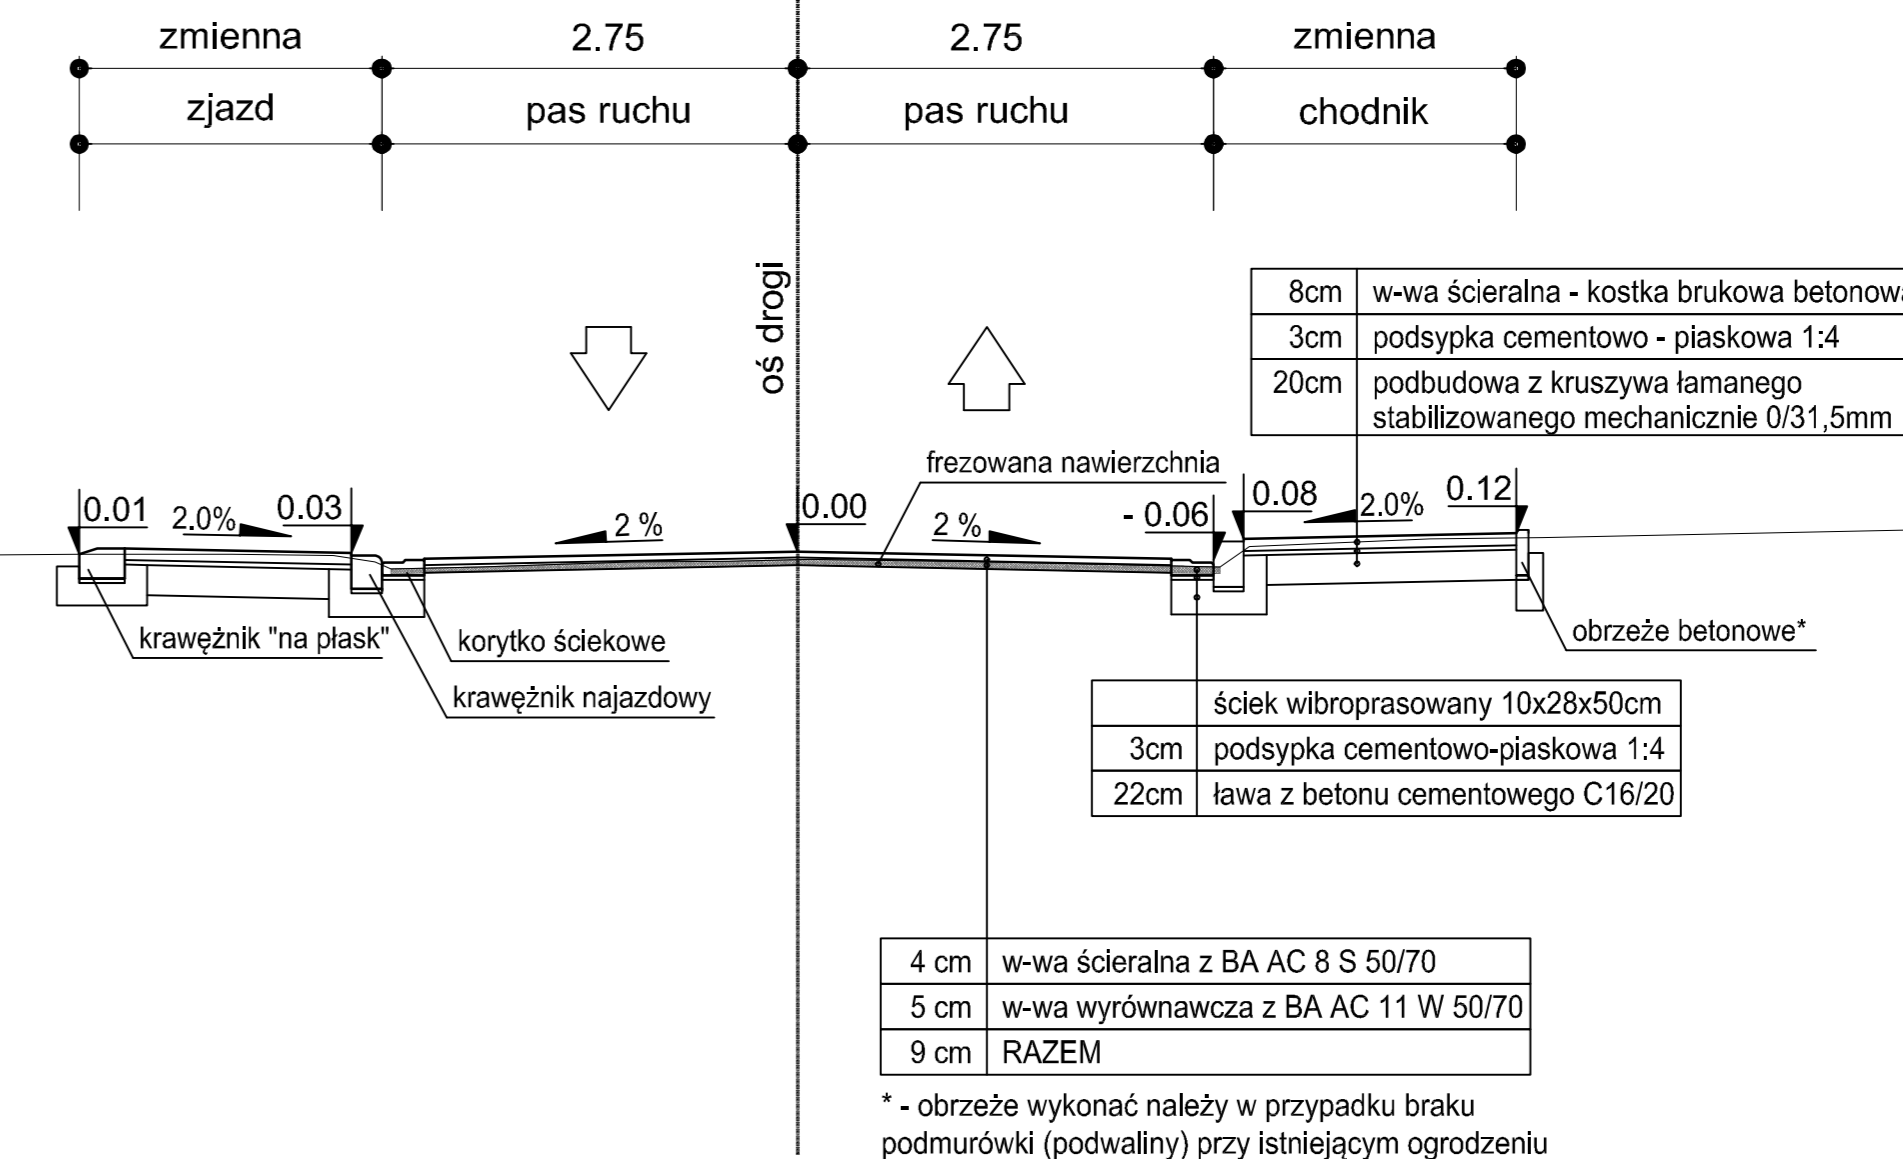

\* - obrzeże wykonać należy w przypadku braku podmurówki (podwaliny) przy istniejącym ogrodzeniu

INWESTOR	Urząd Gminy, ul. Jasna 21, 42-360 Poraj, woj. śląskie			
JEDNOSTKA PROJEKTOWA				
ZADANIE	PRZEBUDOWA NAWIERZCHNI UL. WESOŁEJ I CZĘŚCI UL. LEŚNEJ W PORAJU NA ODCINKU OD DROGI WOJEWÓDZKIEJ D-791 DO KOŃCA ISTNIEJĄCEJ NAWIERZCHNI ASFALTOWEJ W CIĄGU UL. WESOŁEJ			
NAZWA OPRACOWANIA	PROJEKT DROGOWY CZĘŚĆ RYSUNKOWA			
TYTUŁ RYSUNKU	PRZEKROJE NORMALNE ORAZ SZCZEGÓŁY KONSTRUKCYJNE			
FUNKCJA	IMIĘ I NAZWISKO	BRANŻA	SPECJALNOŚĆ/NUMER UPRAWNIENI	PODPIS
Projektant	dr inż. Grzegorz Nowaczyk	drogi	drogowa UW-579/89	
Sprawdzający	inż. Przemysław Gnutek	drogi	drogowa SLK/3632/POOD/11	
Opracował	mgr inż. Arkadiusz Kurek	drogi		
NR UMOWY	SKALA	DATA	STADIUM	BRANŻA
606/2012	1:50 1:20	SIERPIEŃ 2012	PROJEKT WYKONAWCZY	DRGOWA
				NR RYS.
				3.01/ 1-PW-01