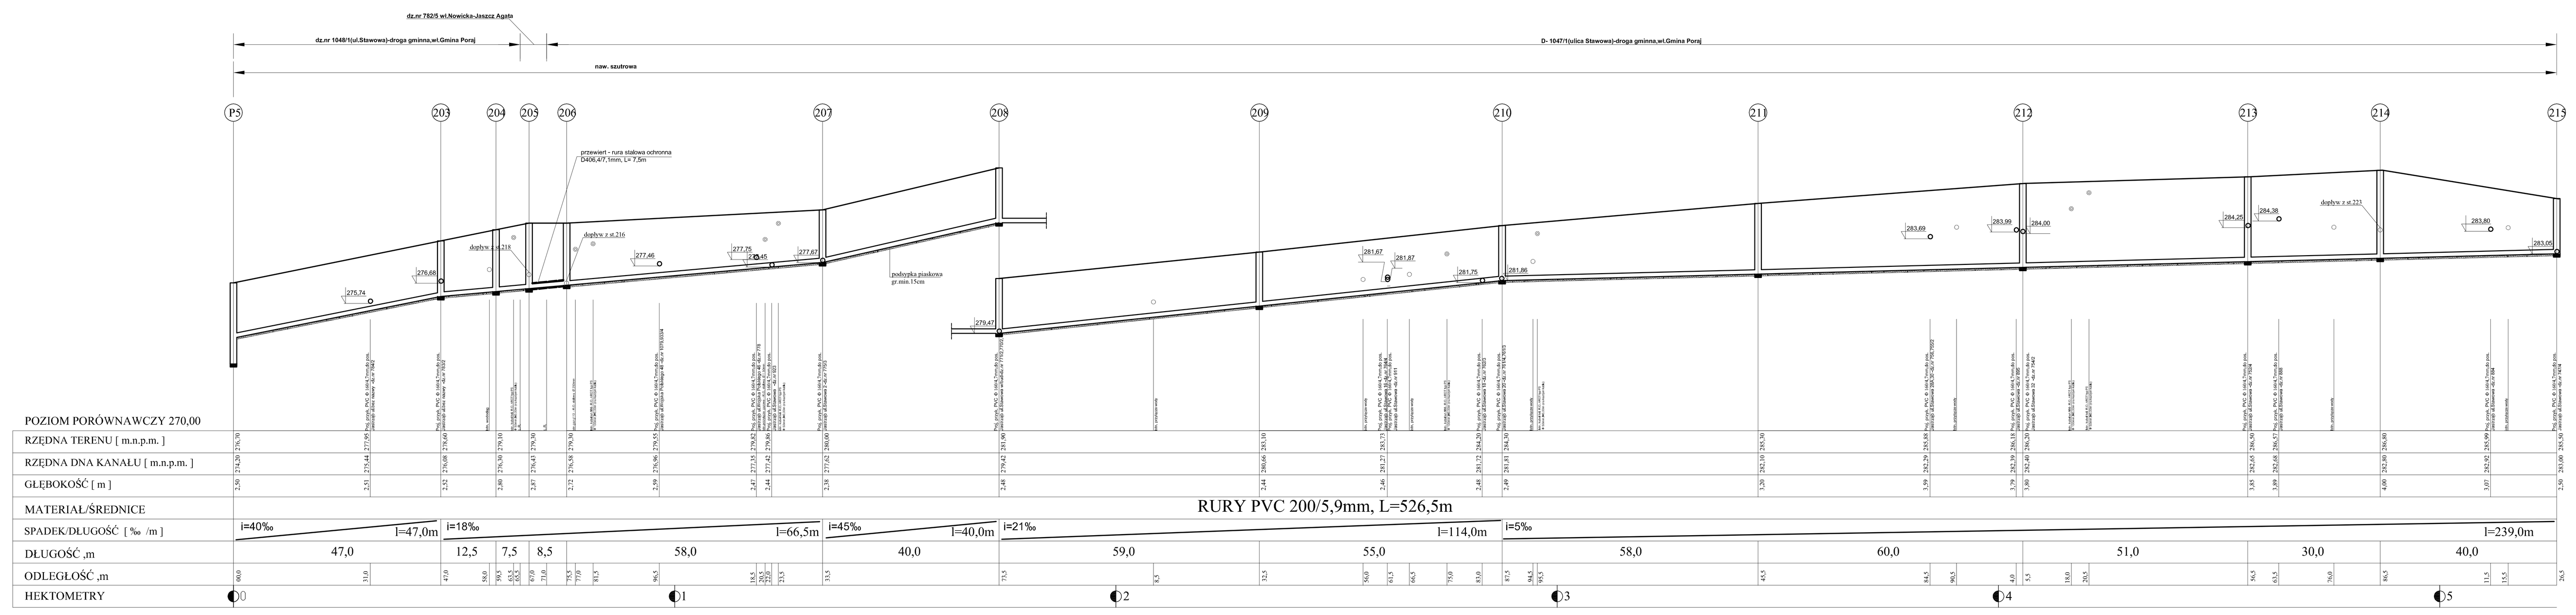

POZIOM PORÓWNAWCZY 270,00
RZĘDNA TERENU [m.n.p.m.]
RZĘDNA DNA KANAŁU [m.n.p.m.]
GŁĘBOKOŚĆ [m]
MATERIAŁ/ŚREDNICE
SPADEK/DŁUGOŚĆ [‰ /m]
DŁUGOŚĆ ,m
ODLEGŁOŚĆ ,m
HEKTOMETRY
RURY PVC 200/5,9mm, L=526,5m
i=40‰ l=47,0m
i=18‰ l=66,5m
i=45‰ l=40,0m
i=21‰ l=114,0m
i=5‰ l=239,0m
47,0 12,5 7,5 8,5 58,0 40,0 59,0 55,0 58,0 60,0 51,0 30,0 40,0
P5 203 204 205 206 207 208 209 210 211 212 213 214 215

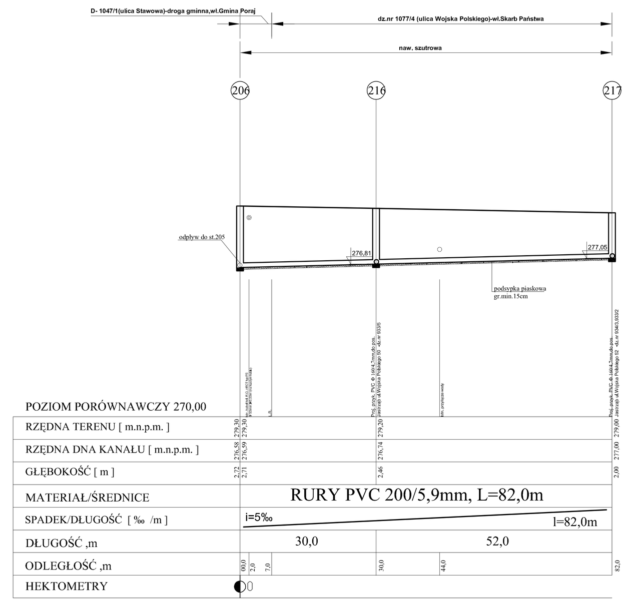

POZIOM PORÓWNAWCZY 270,00
RZĘDNA TERENU [m.n.p.m.]
RZĘDNA DNA KANAŁU [m.n.p.m.]
GŁĘBOKOŚĆ [m]
MATERIAŁ/ŚREDNICE
SPADEK/DŁUGOŚĆ [‰ /m]
DŁUGOŚĆ ,m
ODLEGŁOŚĆ ,m
HEKTOMETRY
RURY PVC 200/5,9mm, L=82,0m
i=5‰ l=82,0m
30,0 52,0
206 216 217

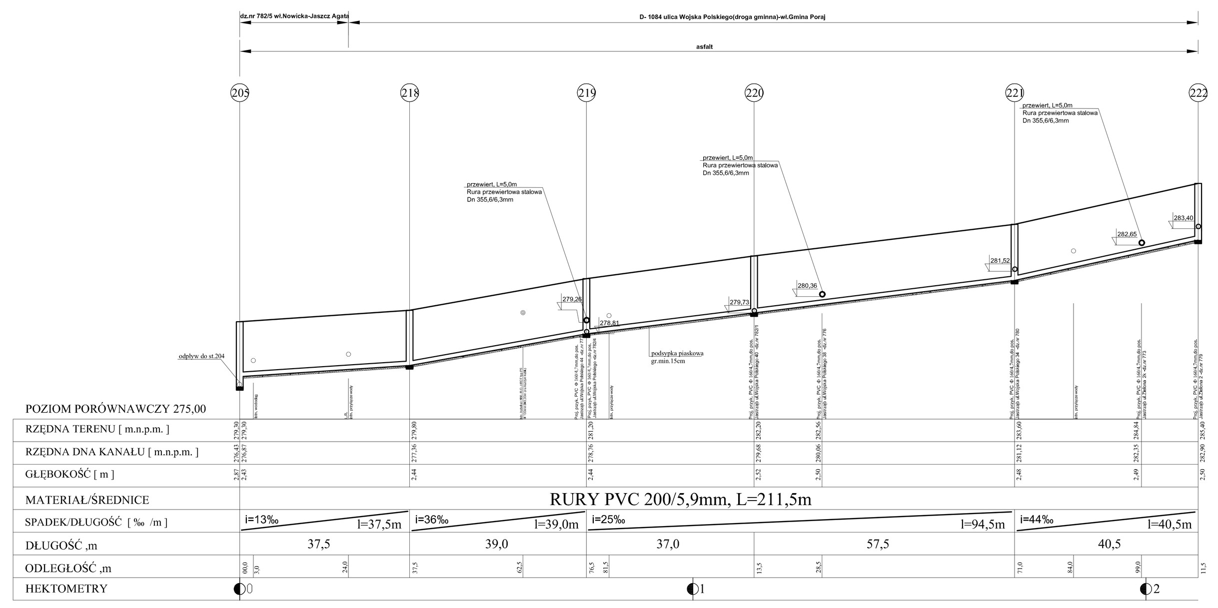

POZIOM PORÓWNAWCZY 275,00
RZĘDNA TERENU [m.n.p.m.]
RZĘDNA DNA KANAŁU [m.n.p.m.]
GŁĘBOKOŚĆ [m]
MATERIAŁ/ŚREDNICE
SPADEK/DŁUGOŚĆ [‰ /m]
DŁUGOŚĆ ,m
ODLEGŁOŚĆ ,m
HEKTOMETRY
RURY PVC 200/5,9mm, L=211,5m
i=13‰ l=37,5m
i=36‰ l=39,0m
i=25‰ l=94,5m
i=44‰ l=40,5m
37,5 39,0 37,0 57,5 40,5
205 218 219 220 221 222

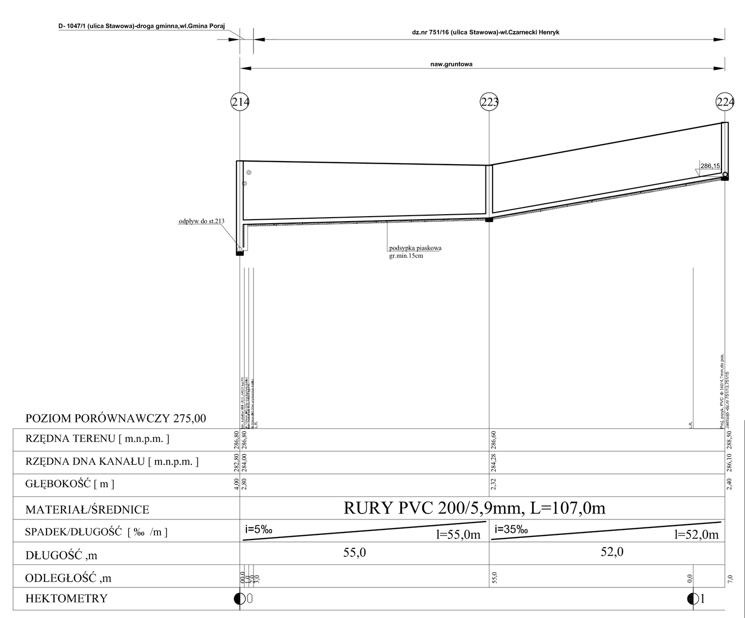

POZIOM PORÓWNAWCZY 275,00
RZĘDNA TERENU [m.n.p.m.]
RZĘDNA DNA KANAŁU [m.n.p.m.]
GŁĘBOKOŚĆ [m]
MATERIAŁ/ŚREDNICE
SPADEK/DŁUGOŚĆ [‰ /m]
DŁUGOŚĆ ,m
ODLEGŁOŚĆ ,m
HEKTOMETRY
RURY PVC 200/5,9mm, L=107,0m
i=5‰ l=55,0m
i=35‰ l=52,0m
55,0 52,0
214 223 224