


OGRODZENIE PRZEPOMPOWNI ŚCIEKÓW
 - BRAMA WJAZDOWA -
 skala 1:50

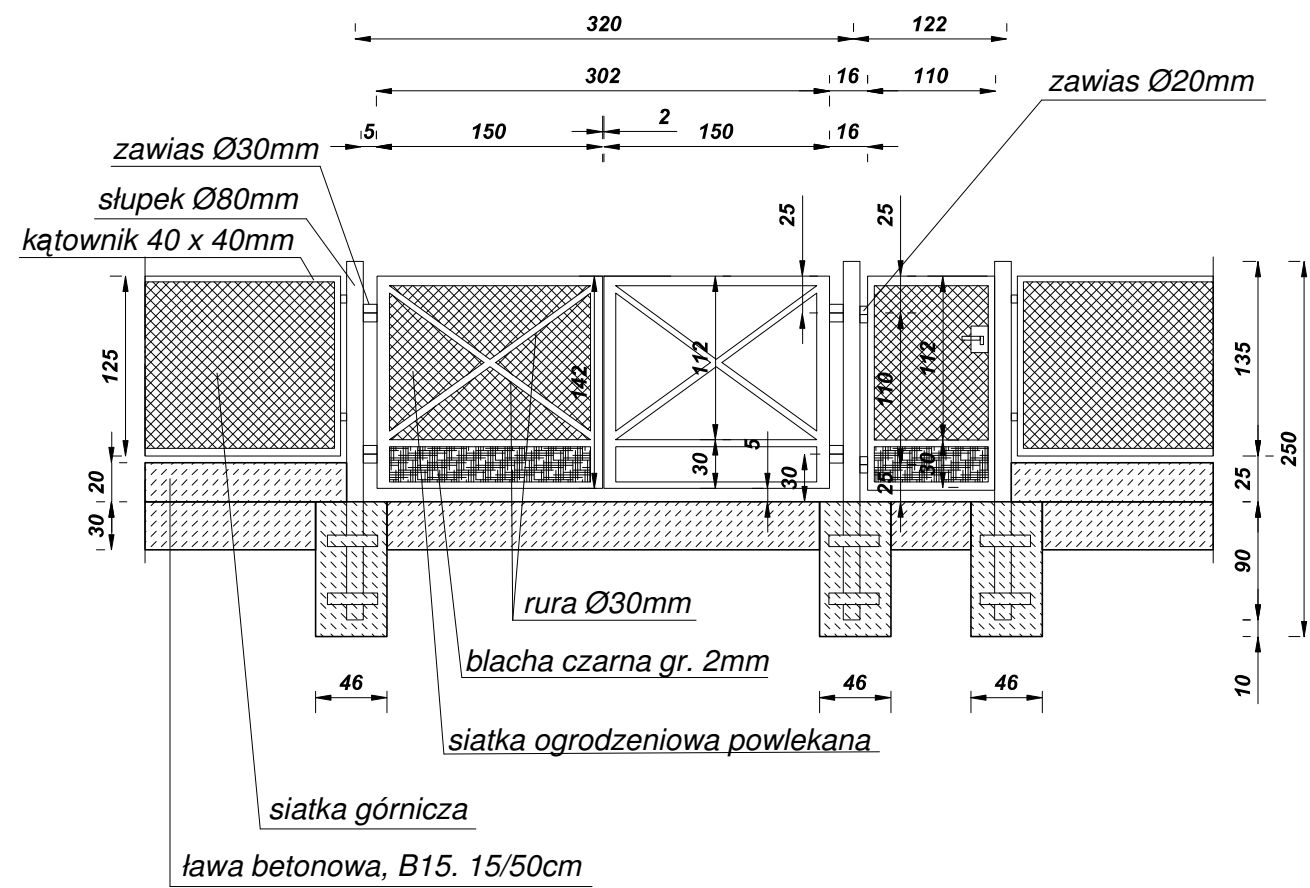

OGRODZENIE PRZEPOMPOWNI ŚCIEKÓW
 - PRZĘSŁO OGRODZENIA -
 skala 1:50

