


# RZUT KOTŁOWNI

1:50

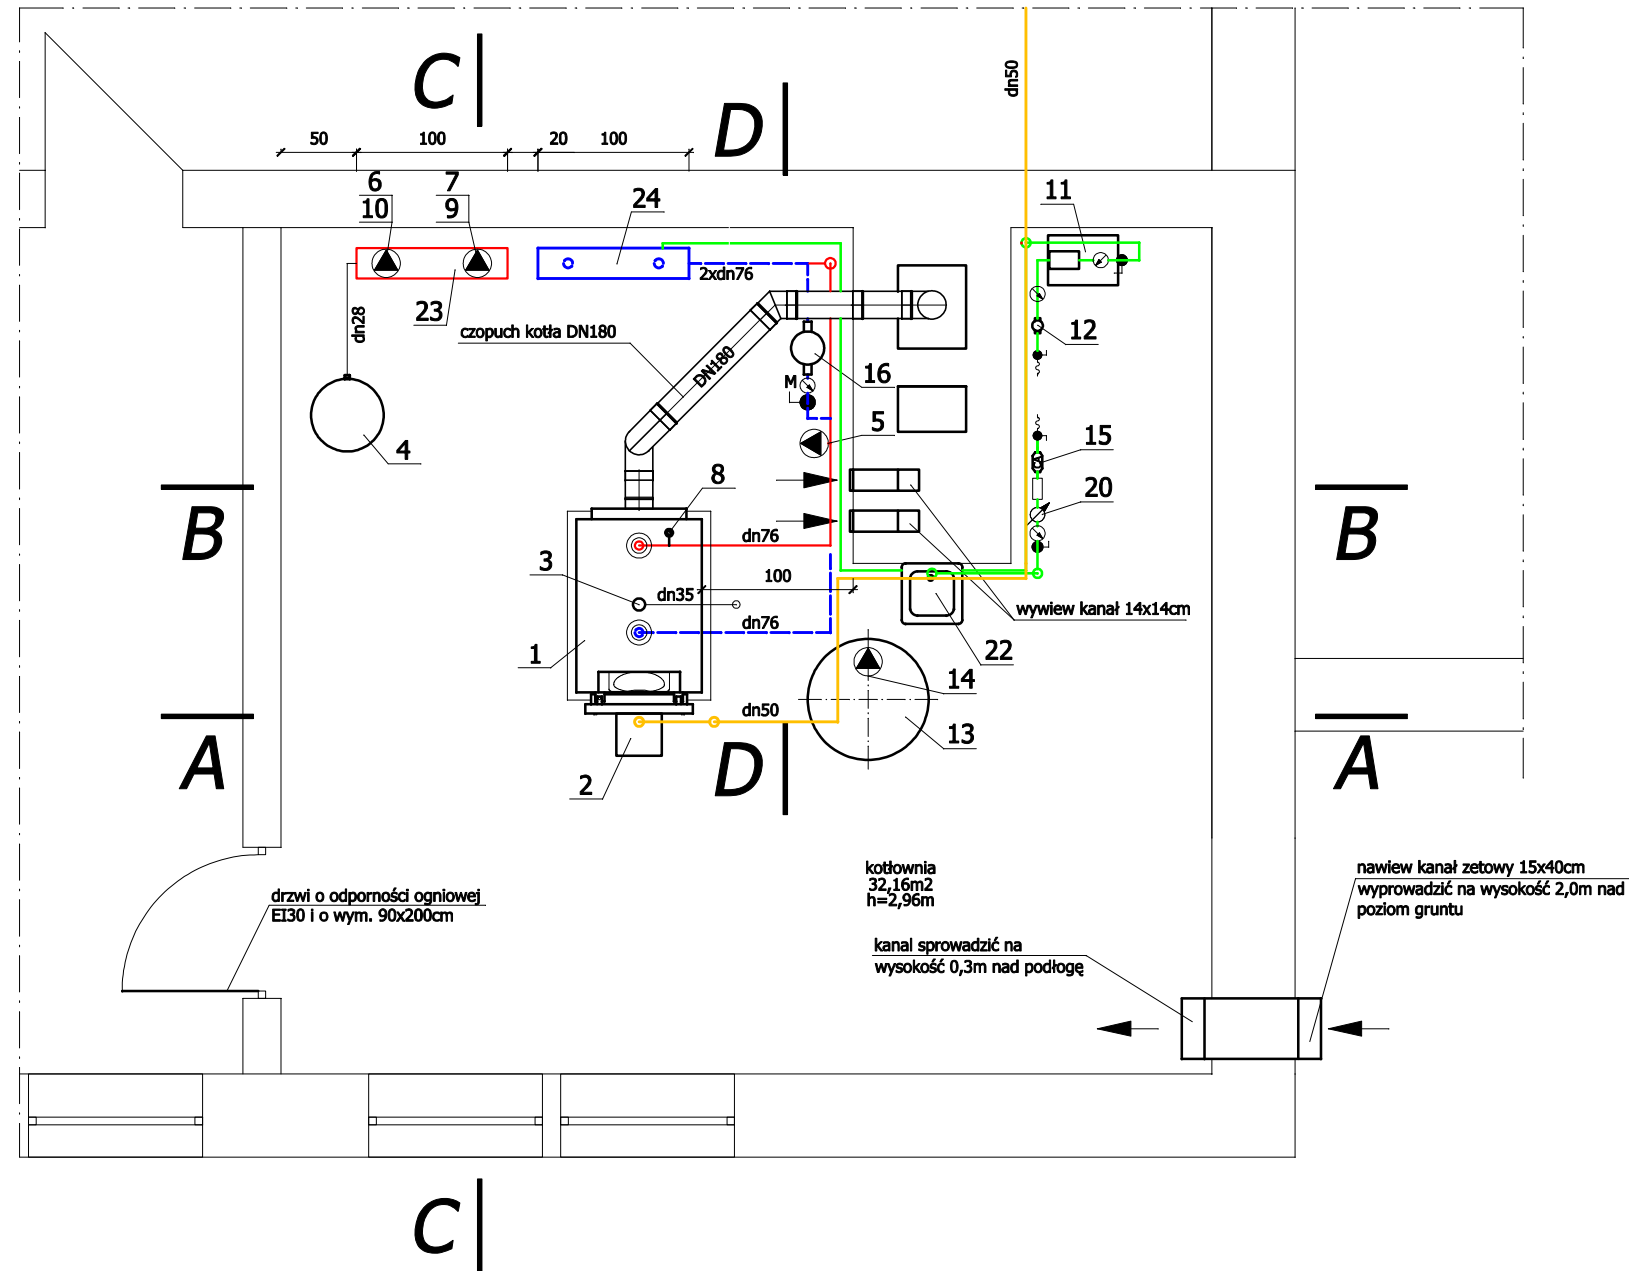

## LEGENDA:

- zasilanie instalacji c.o.
- powrót z instalacji c.o.
- woda zimna - projektowana
- - - woda zimna - istniejąca
- gaz
- kanalizacja



Dąbrówka 13, 42-110 Popów  
NIP 574-167-89-56  
IDS 240318331

|                   |   |                             |               |
|-------------------|---|-----------------------------|---------------|
| NAZWA OPRACOWANIA | PROJEKT BUDOWALNY PRZEBUDOWY KOTŁOWNI, INSTALACJI C.O. I INSTALACJI GAZU W BUDYNKU GMINNEGO OŚRODKA ZDROWIA W PORAJU PRZY UL. STRAŻACKIEJ 1 |                             |               |
| PRZEDMIOT RYSUNKU | RZUT KOTŁOWNI   | SKALA<br>1:50               | RYS.<br>3     |
| PROJEKTOWAŁ       | mgr inż.<br>Łukasz Mirczak  | nr upr.<br>SLK/1059/PWOŚ/05 | DATA<br>11.11 |
| SPRAWDZIŁ         | mgr inż.<br>Wojciech Nowak  | nr upr.<br>SLK/PWOS/3774/11 | DATA<br>11.11 |