


RZUT KOTŁOWNI

1:50

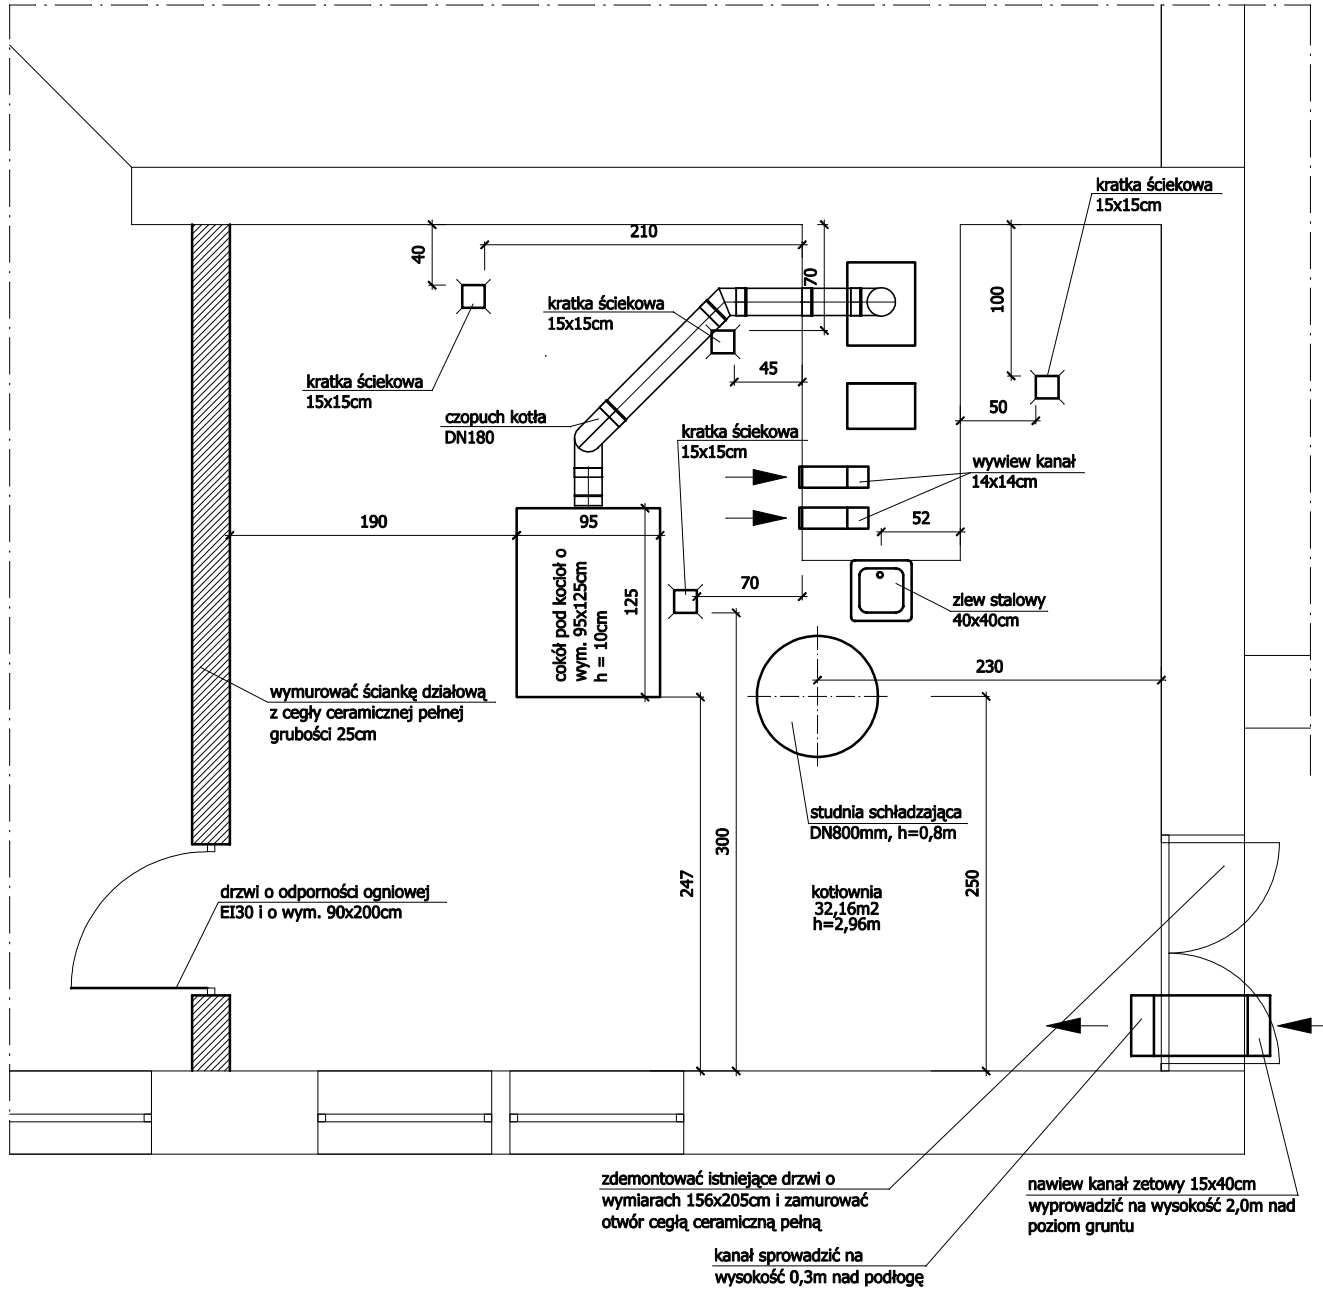

Dąbrówka 13, 42-110 Popów
NIP 574-167-89-56
IDS 240318331

NAZWA OPRACOWANIA	PROJEKT BUDOWALNY PRZEBUDOWY KOTŁOWNI, INSTALACJI C.O. I INSTALACJI GAZU W BUDYNKU GMINNEGO OŚRODKA ZDROWIA W PORAJU PRZY UL. STRAŻACKIEJ 1		
PRZEDMIOT RYSUNKU	RZUT KOTŁOWNI WYTYCZNE BUDOWLANE	SKALA 1:50	RYS. 6
PROJEKTOWAŁ	mgr inż. Łukasz Mirczak	nr upr. SLK/1059/PWOŚ/05	DATA 11.11
SPRAWDZIŁ	mgr inż. Wojciech Nowak	nr upr. SLK/PWOS/3774/11	DATA 11.11