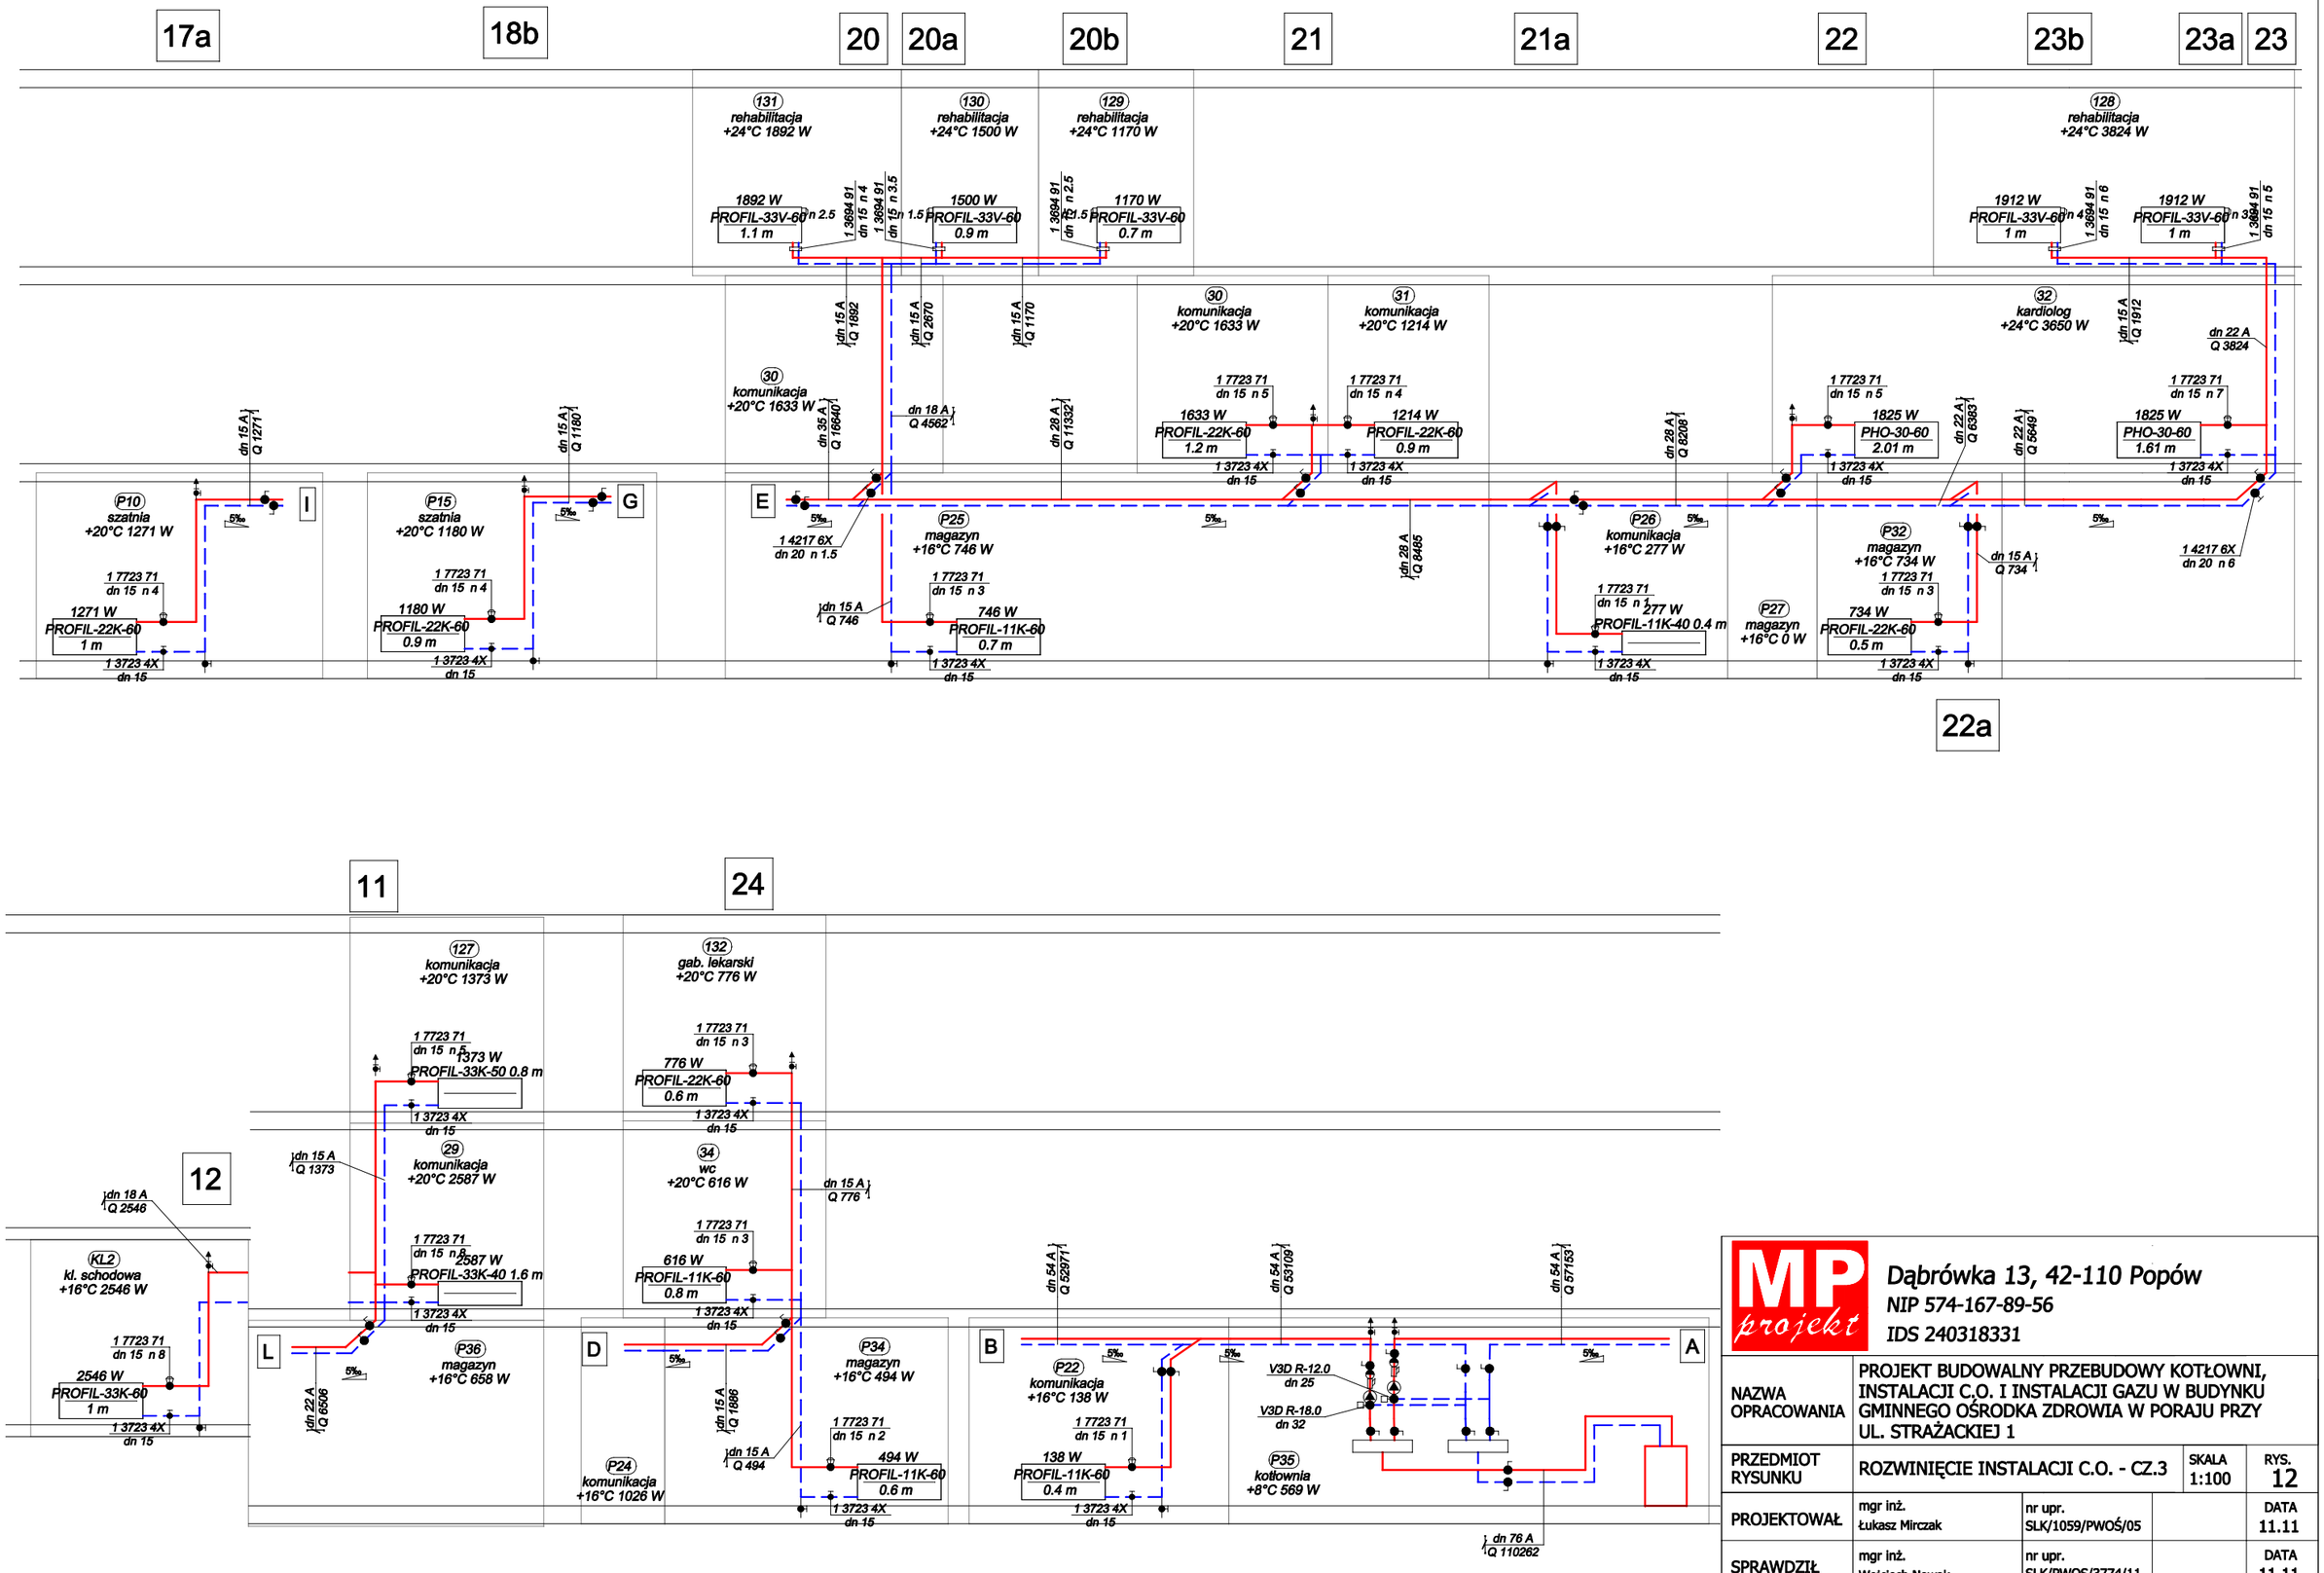

MP projekt	Dąbrówka 13, 42-110 Popów NIP 574-167-89-56 IDS 240318331			
NAZWA OPRACOWANIA	PROJEKT BUDOWALNY PRZEBUDOWY KOTŁOWNI, INSTALACJI C.O. I INSTALACJI GAZU W BUDYNKU GMINNEGO OŚRODKA ZDROWIA W PORAJU PRZY UL. STRAŻACKIEJ 1			
PRZEDMIOT RYSUNKU	ROZWINIĘCIE INSTALACJI C.O. - CZ.3		SKALA 1:100	RYS. 12
PROJEKTOWAŁ	mgr inż. Łukasz Mirczak	nr upr. SLK/1059/PWOŚ/05		DATA 11.11
SPRAWDZIŁ	mgr inż. Wojciech Nowak	nr upr. SLK/PWOS/3774/11		DATA 11.11