


GMINY PORAJ

Infrastruktura techniczna: sieć wodociągowa i kanalizacyjna

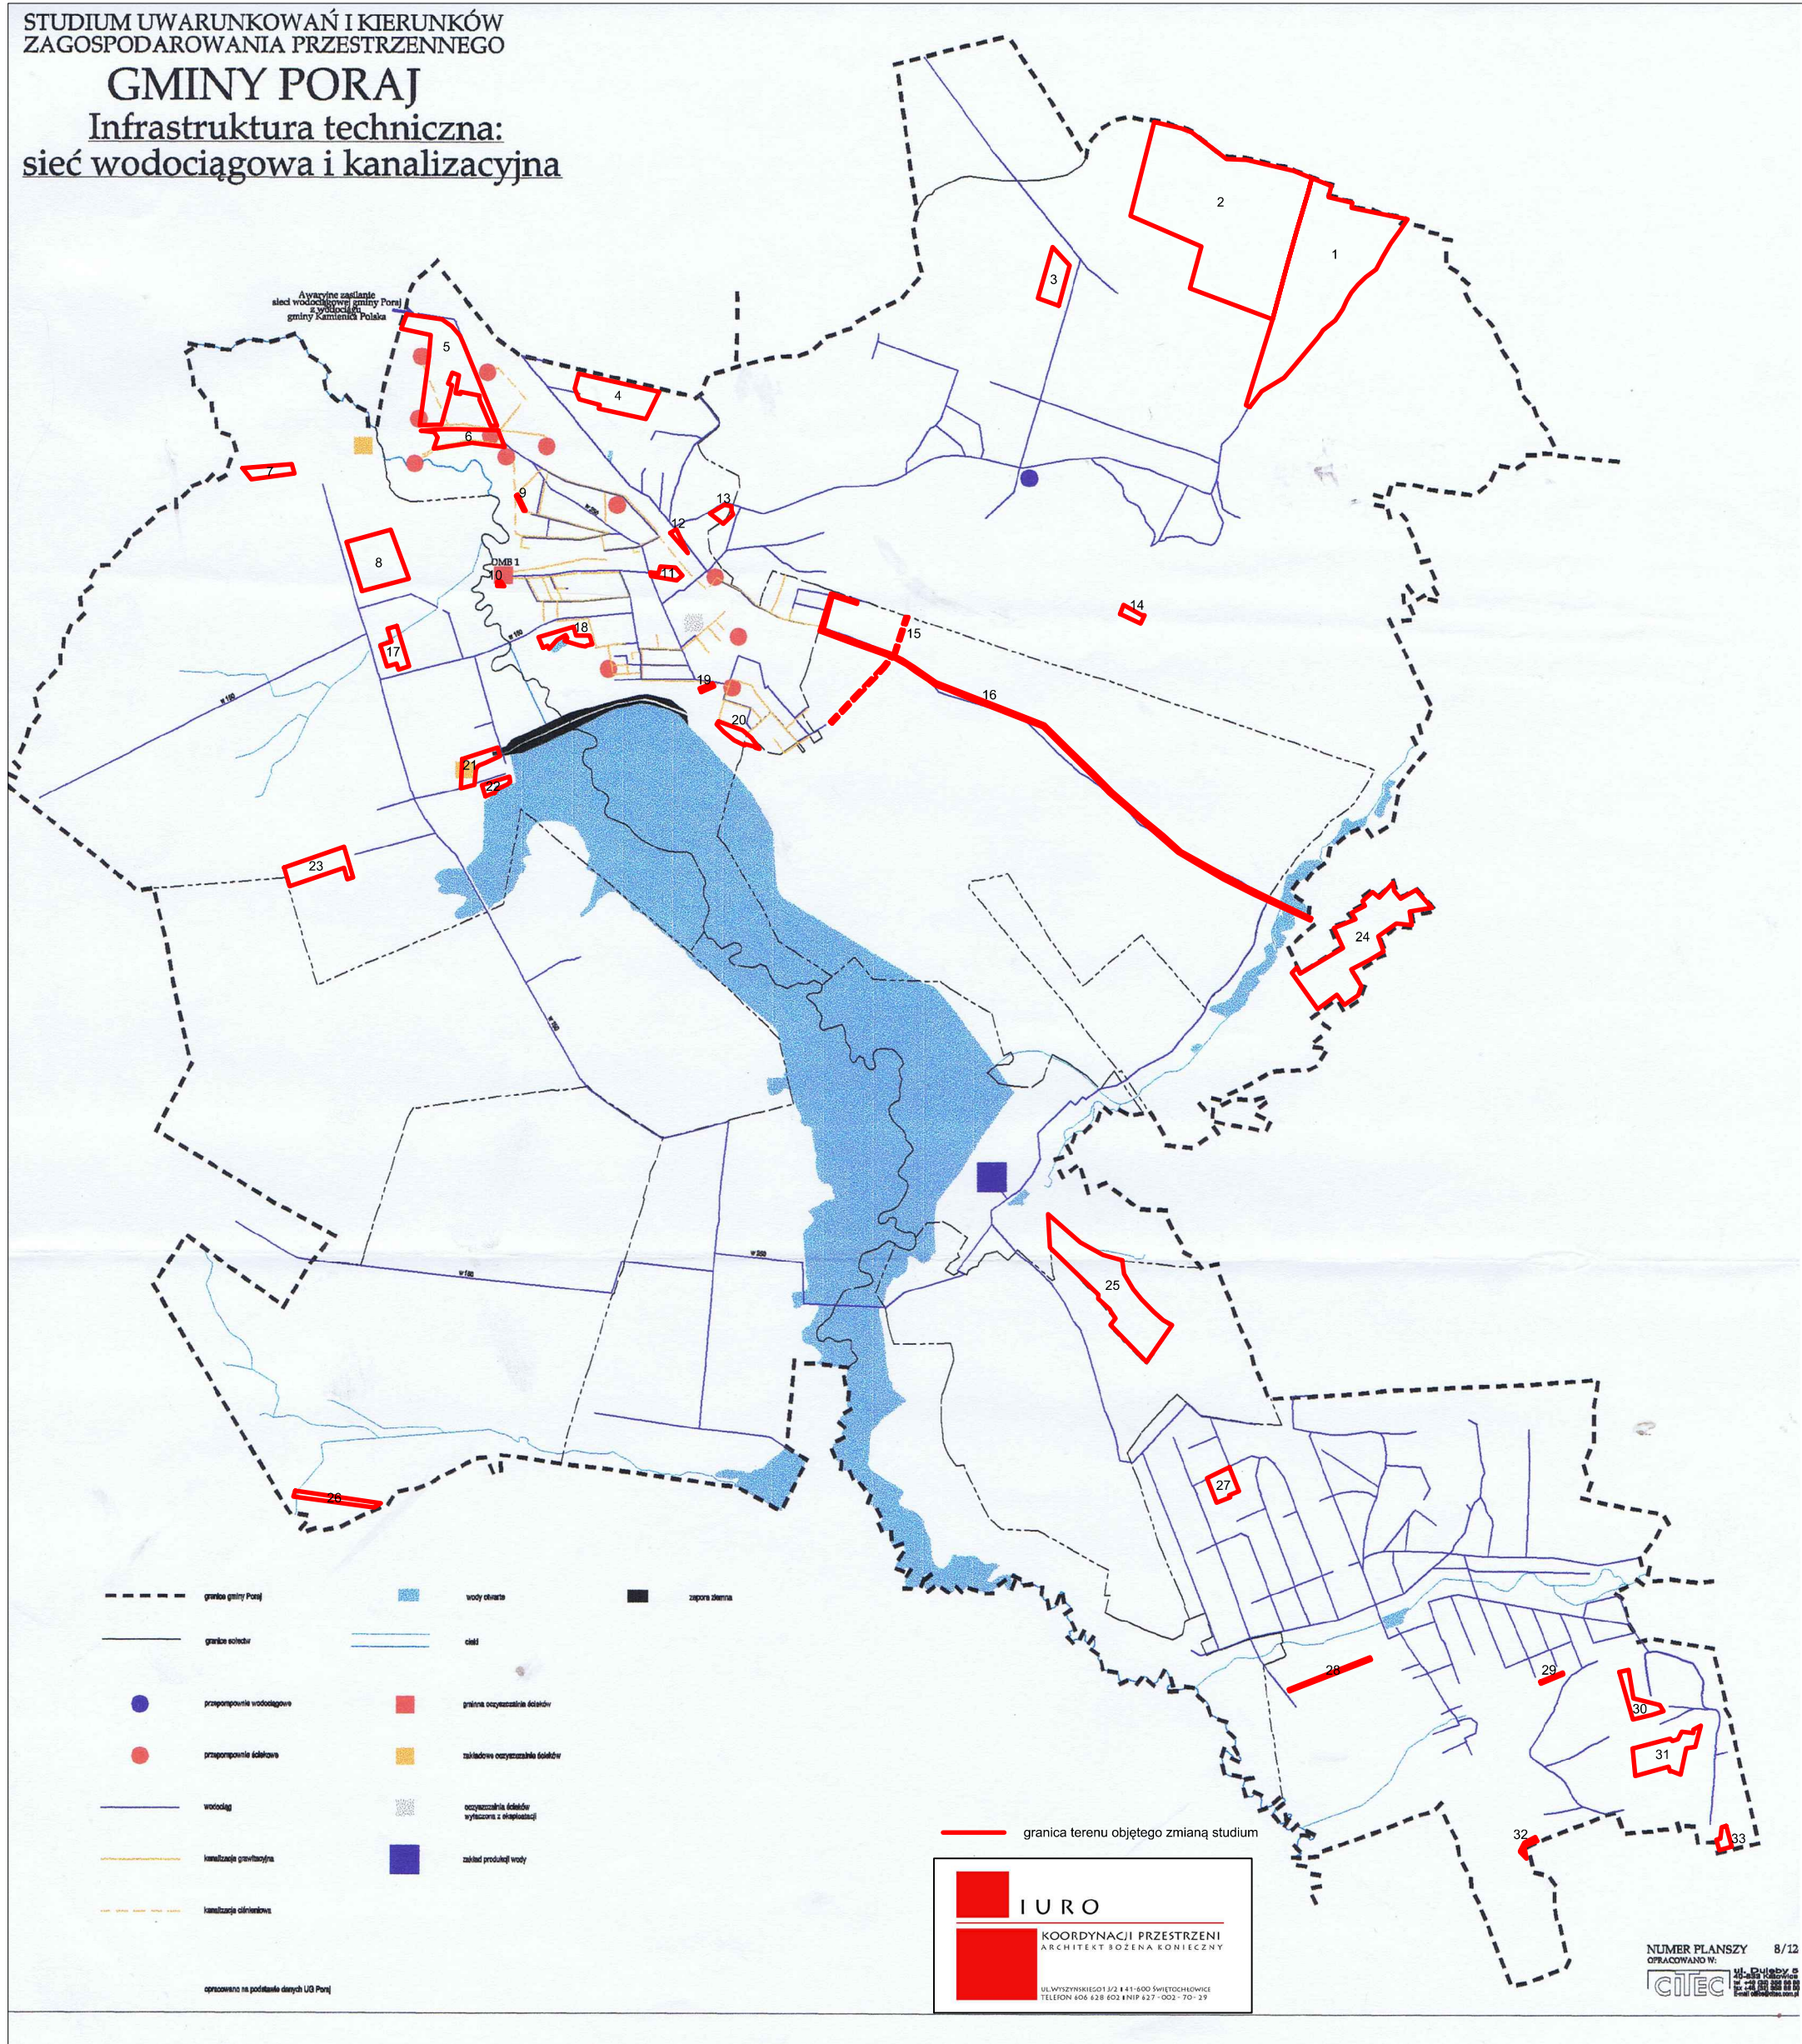

Awarcyjne zastąpienie
sieci wodociągowej gminy Poraj
z wydziałem
gminy Kamienica Polska

DMB 1

w/100

w/100

- granica gminy Poraj
- granica osiedli
- prząpomownie wodociągowe
- prząpomownie ściekowe
- wodociąg
- kanalizacje grawitacyjna
- kanalizacje ciśnieniowa
- wody obrate
- ciek
- granica oczyszczalni ścieków
- zakładów oczyszczalni ścieków
- oczyszczalnia ścieków
wylączona z eksploatacji
- zakład produkcji wody
- zapora sterowa

opracowano na podstawie danych US Poraj

IURO
KOORDYNACJI PRZESTRZENI
ARCHITEKT BOŻENA KOMIĘCZNY
UL. WYSZYŃSKIEGO 1/2 441-600 ŚWIĘTOCHOWICE
TELEFON 406 428 602 KNP 427-002-70-29