


STUDIUM UWARUNKWAŃ I KIERUNKÓW
ZAGOSPODAROWANIA PRZESTRZENNEGO

GMINY PORAJ

Rolnicza przestrzeń produkcyjna

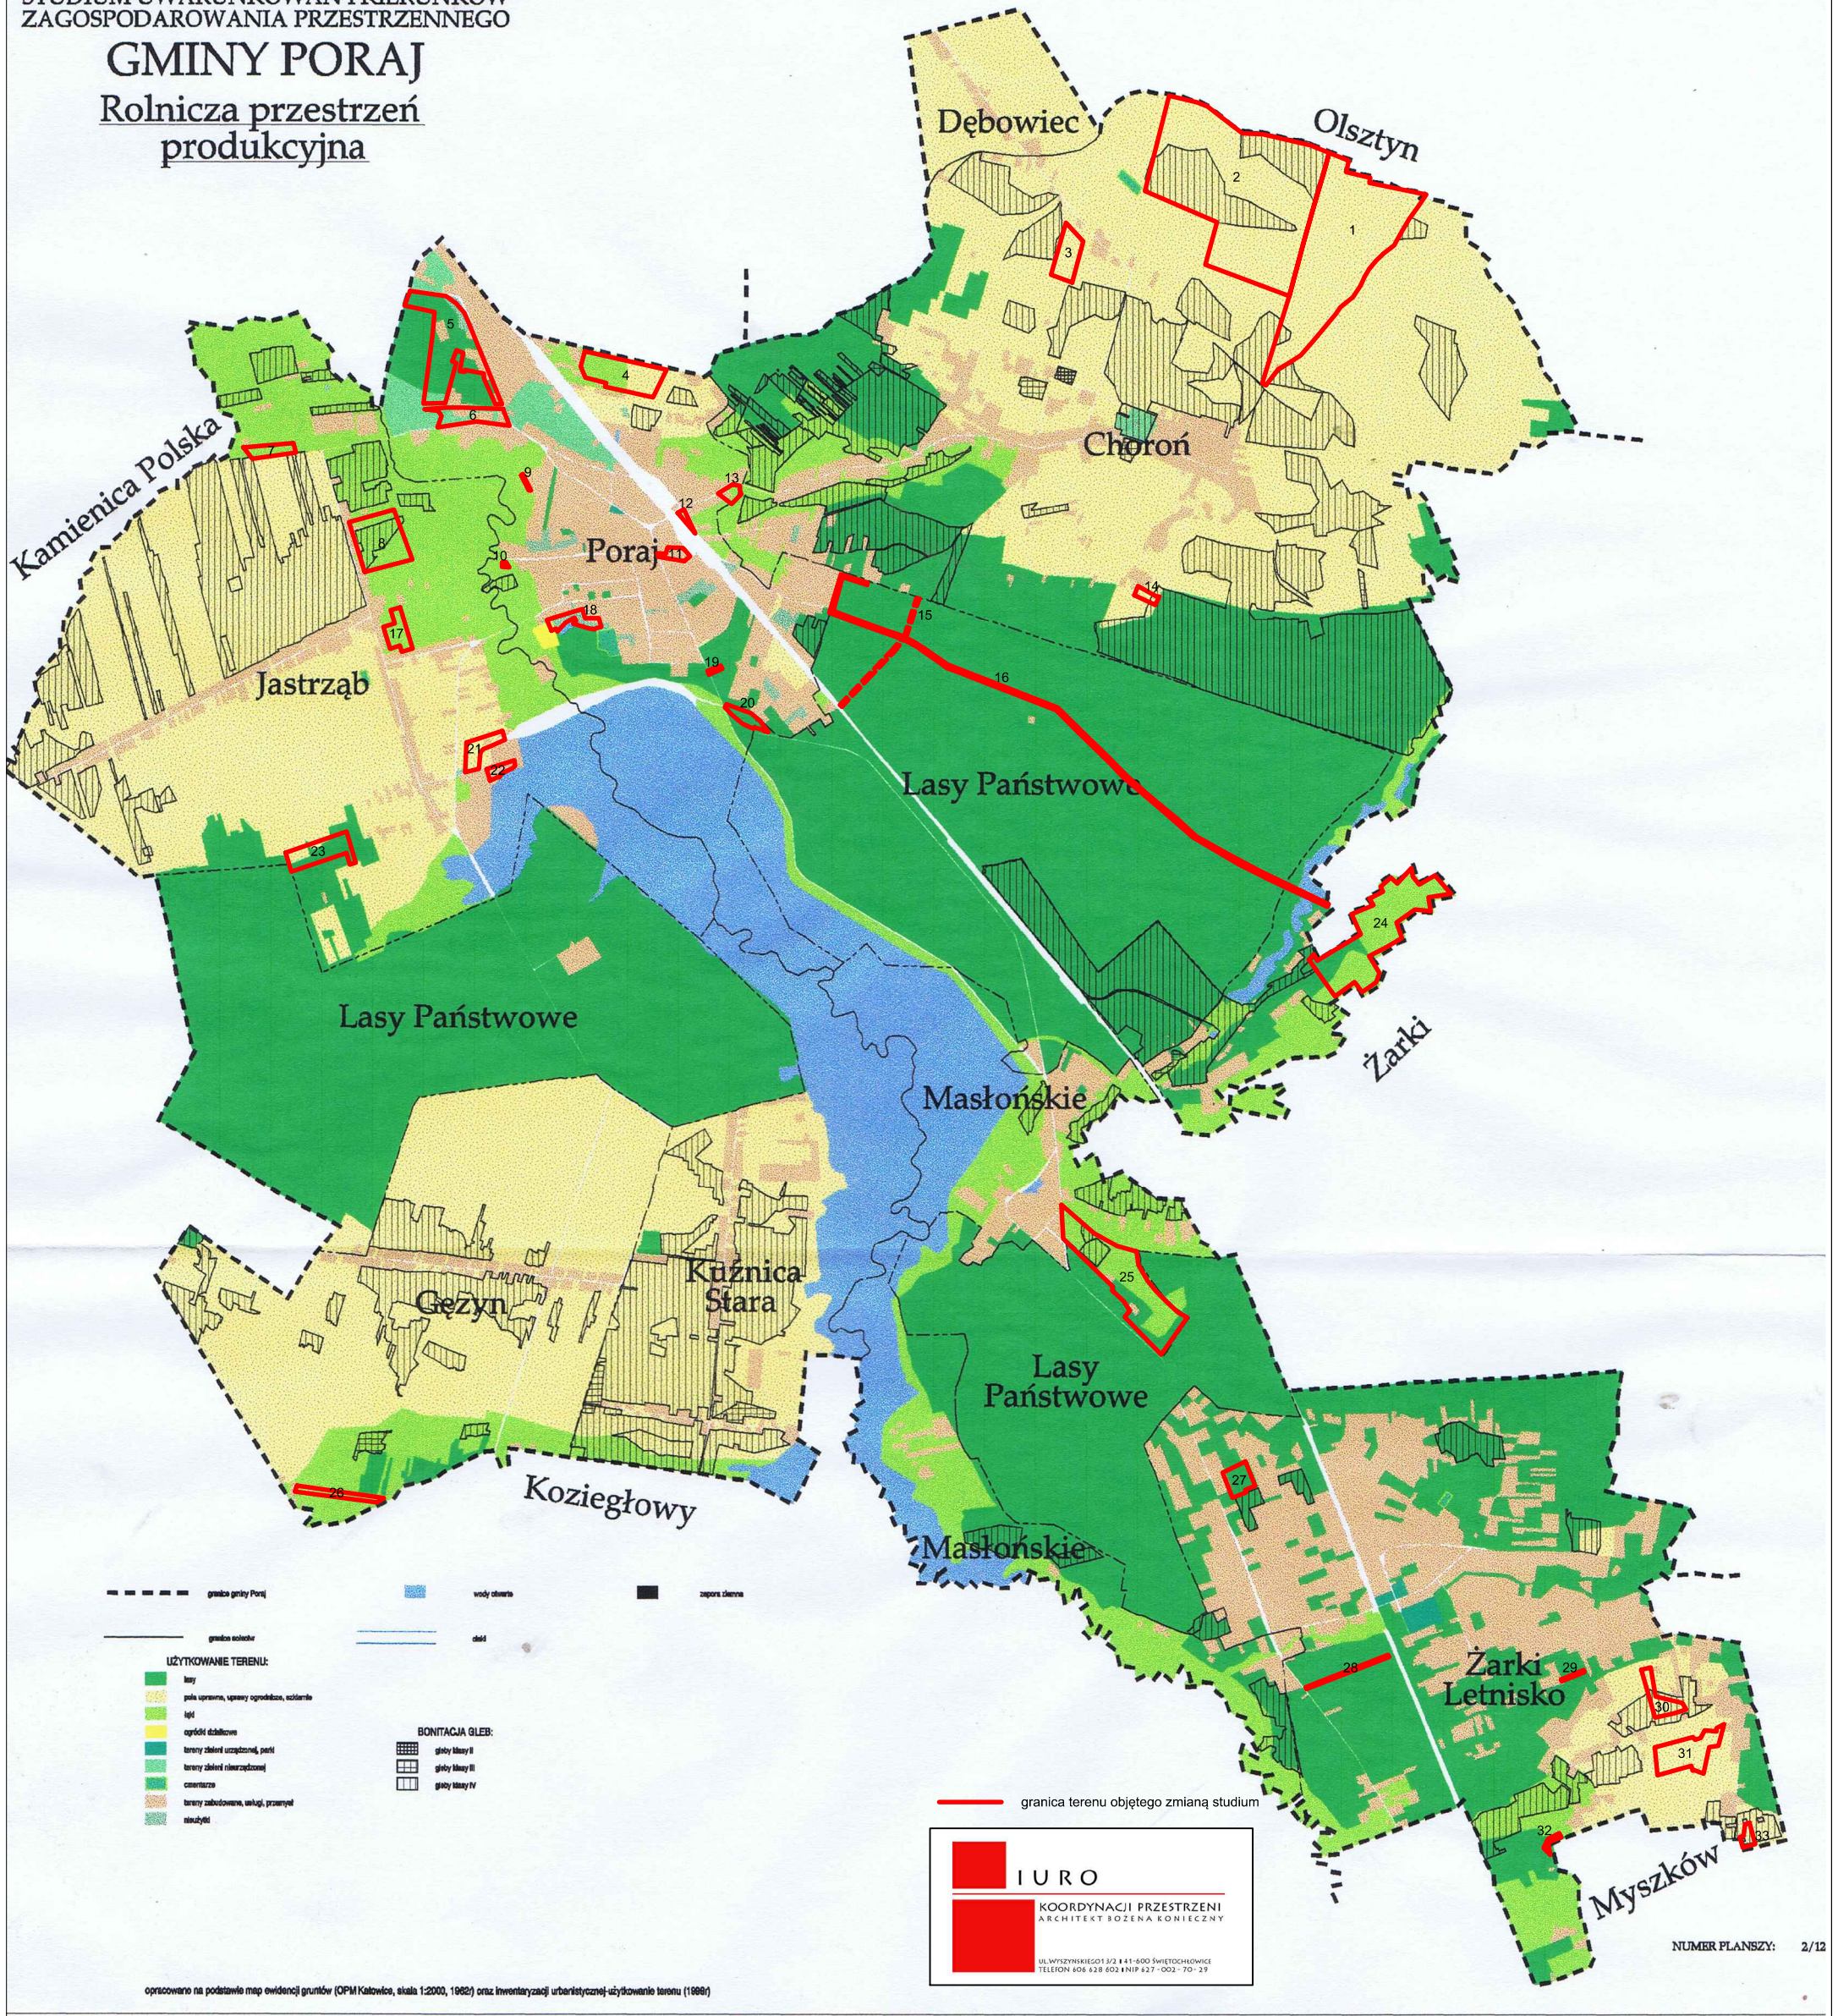

IURO
KOORDYNACJI PRZESTRZENI
ARCHITECT BOŻENA KONIECZNY
UL. WYPZYŃNIEGO 1/2 # 41-600 ŚWIĘTOKŁODZICE
TELEFON 408 628 602 4NIP 627-002-70-29

opracowano na podstawie map ewidencji gruntów (OPM Katowice, skala 1:2000, 1982) oraz inwentaryzacji urbanistycznej-użytkowanie terenu (1998)