


Miejscowy Plan Ogólny  
Zagospodarowania Przestrzennego  
funkcje i użytkowanie terenu

granica terenu objętego zmianą studium

**IURO**  
KOORDYNACJI PRZESTRZENI  
ARCHITEKT BOŻENA KONIECZNY  
UL. WYŻYŃSKIEGO 3/2 441-600 ŚWIĘTOCHOWICE  
TELEFON 406 428 602 KNP 627-002-70-29

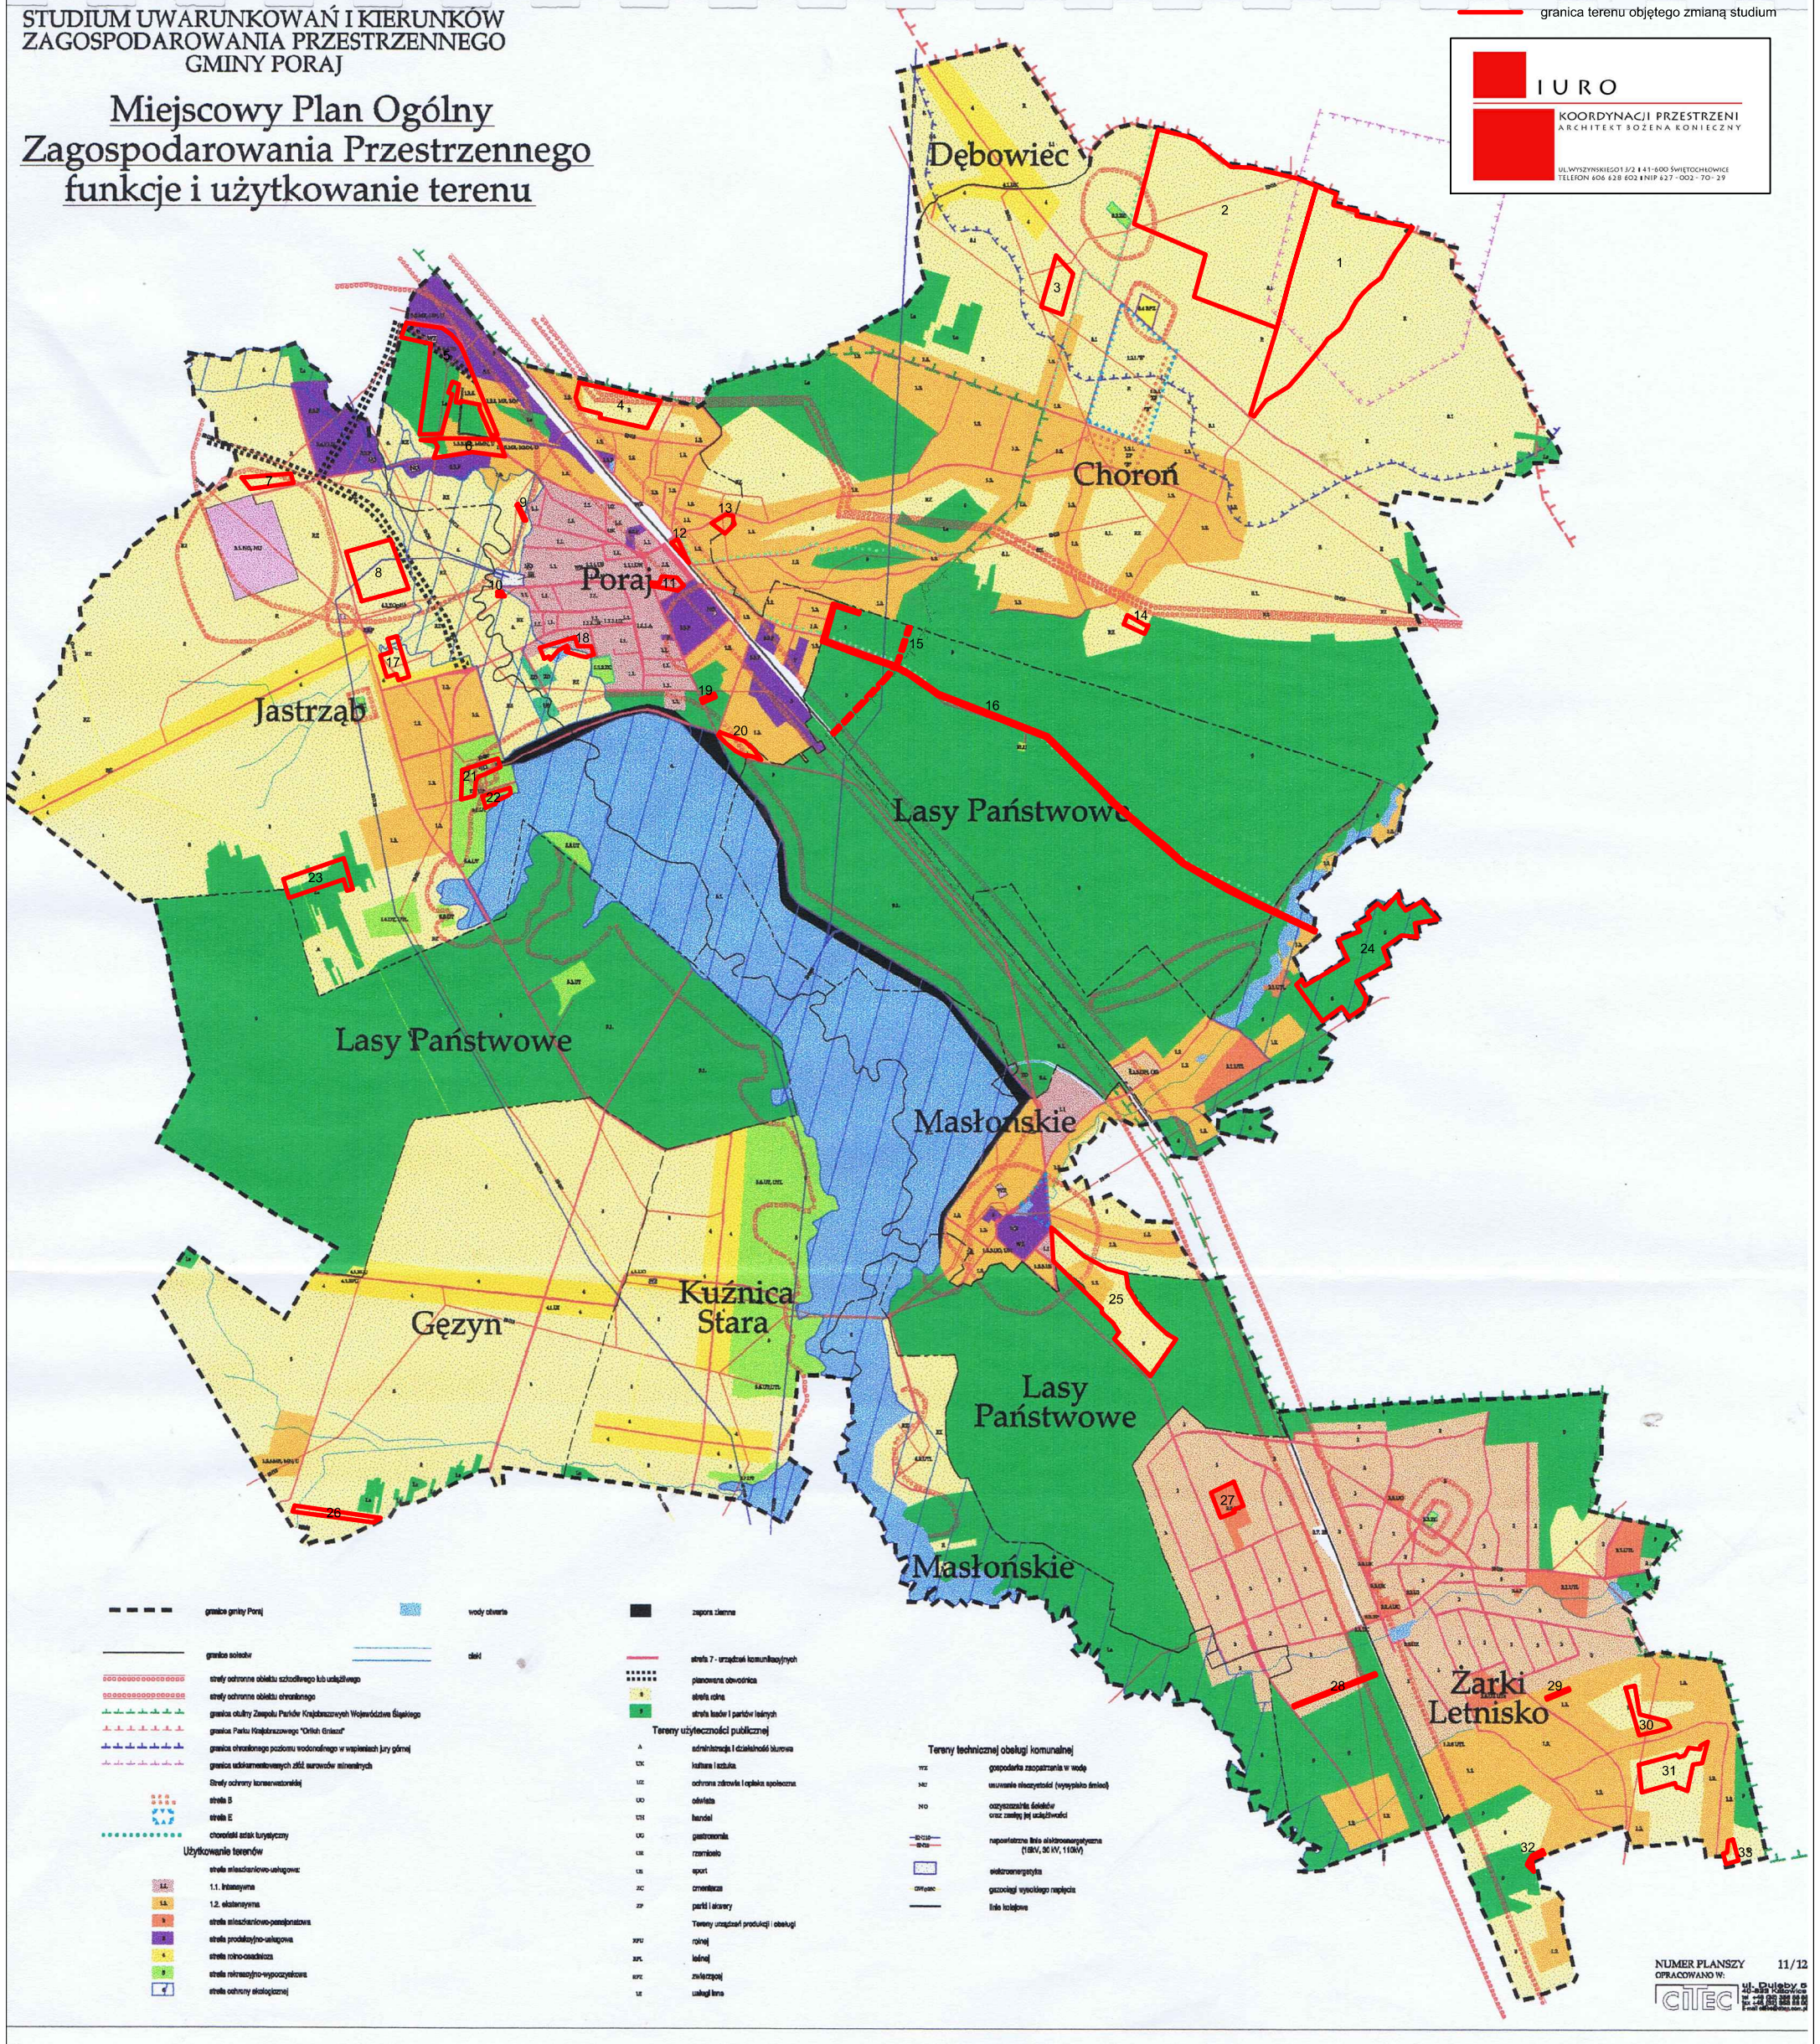

- |   |  |   |  |
|---|--|---|--|
| <ul style="list-style-type: none"> <li>--- granica gminy Poraj</li> <li>--- granica sołectw</li> <li>--- strefy ochronne obiektu szpitalnego lub uzdrowiskowego</li> <li>--- strefy ochronne obiektu ochronnego</li> <li>--- granica obszaru Parków Krajobrazowych Województwa Śląskiego</li> <li>--- granica Parku Krajobrazowego "Dolina Głuchów"</li> <li>--- granica ochronnego poziomu wodonośnego w wapieniach Jury górnej</li> <li>--- granica uskokiennych złóż surowców mineralnych</li> <li>--- Strefy ochrony konserwatorskiej</li> <li>--- strefa S</li> <li>--- strefa E</li> <li>--- chorobał strefa turystyczna</li> </ul> | <ul style="list-style-type: none"> <li>--- wody otwarte</li> <li>--- zbiorniki</li> <li>--- zapora ścieczna</li> <li>--- strefa 7 - urządzeń komunikacyjnych</li> <li>--- planowana obwodnica</li> <li>--- strefa cicha</li> <li>--- strefa leader / parków leśnych</li> </ul> | <p><b>Tereny użyteczności publicznej</b></p> <ul style="list-style-type: none"> <li>A administracyjna i działalność kulturalna</li> <li>UK kultura i sztuka</li> <li>UO ochrona zdrowia i opieka społeczna</li> <li>UO obywatela</li> <li>UO handel</li> <li>UG gastronomia</li> <li>UR rozrywka</li> <li>US sport</li> <li>UC orientacja</li> <li>UP parki i skwery</li> </ul> <p><b>Tereny usługowo-produkcyjne i obsługi</b></p> <ul style="list-style-type: none"> <li>UPU rzemieślniczy</li> <li>UPK lokalny</li> <li>UPZ zwiastujący</li> <li>UL usługi linowe</li> </ul> | <p><b>Tereny technicznej obsługi komunalnej</b></p> <ul style="list-style-type: none"> <li>WZ gospodarka zaopatrzenia w wodę</li> <li>WU usuwanie nieczystości (wyjątkowo śmieci)</li> <li>NO oczyszczalnia ścieków oraz zmyłki jej odpadów</li> <li>--- napowietrzna linia elektroenergetyczna (10kV, 30 kV, 110kV)</li> <li>--- elektroenergetyka</li> <li>--- gazociąg syngazowego napłyku</li> <li>--- linie kolejowe</li> </ul> |
|---|--|---|--|
- Użytkowanie terenów**
- 1.1. mieszkaniowe
  - 1.2. usługowe
  - 2. strefa mieszkaniowo-usługowa
  - 3. strefa produkcyjno-usługowa
  - 4. strefa rekreacyjna
  - 5. strefa rekreacyjno-usługowa
  - 6. strefa ochrony ekologicznej