


Załącznik graficzny do

Uchwały Nr 171(XXVI)2012

Rady Gminy Poraj

z dnia 28 września 201 roku

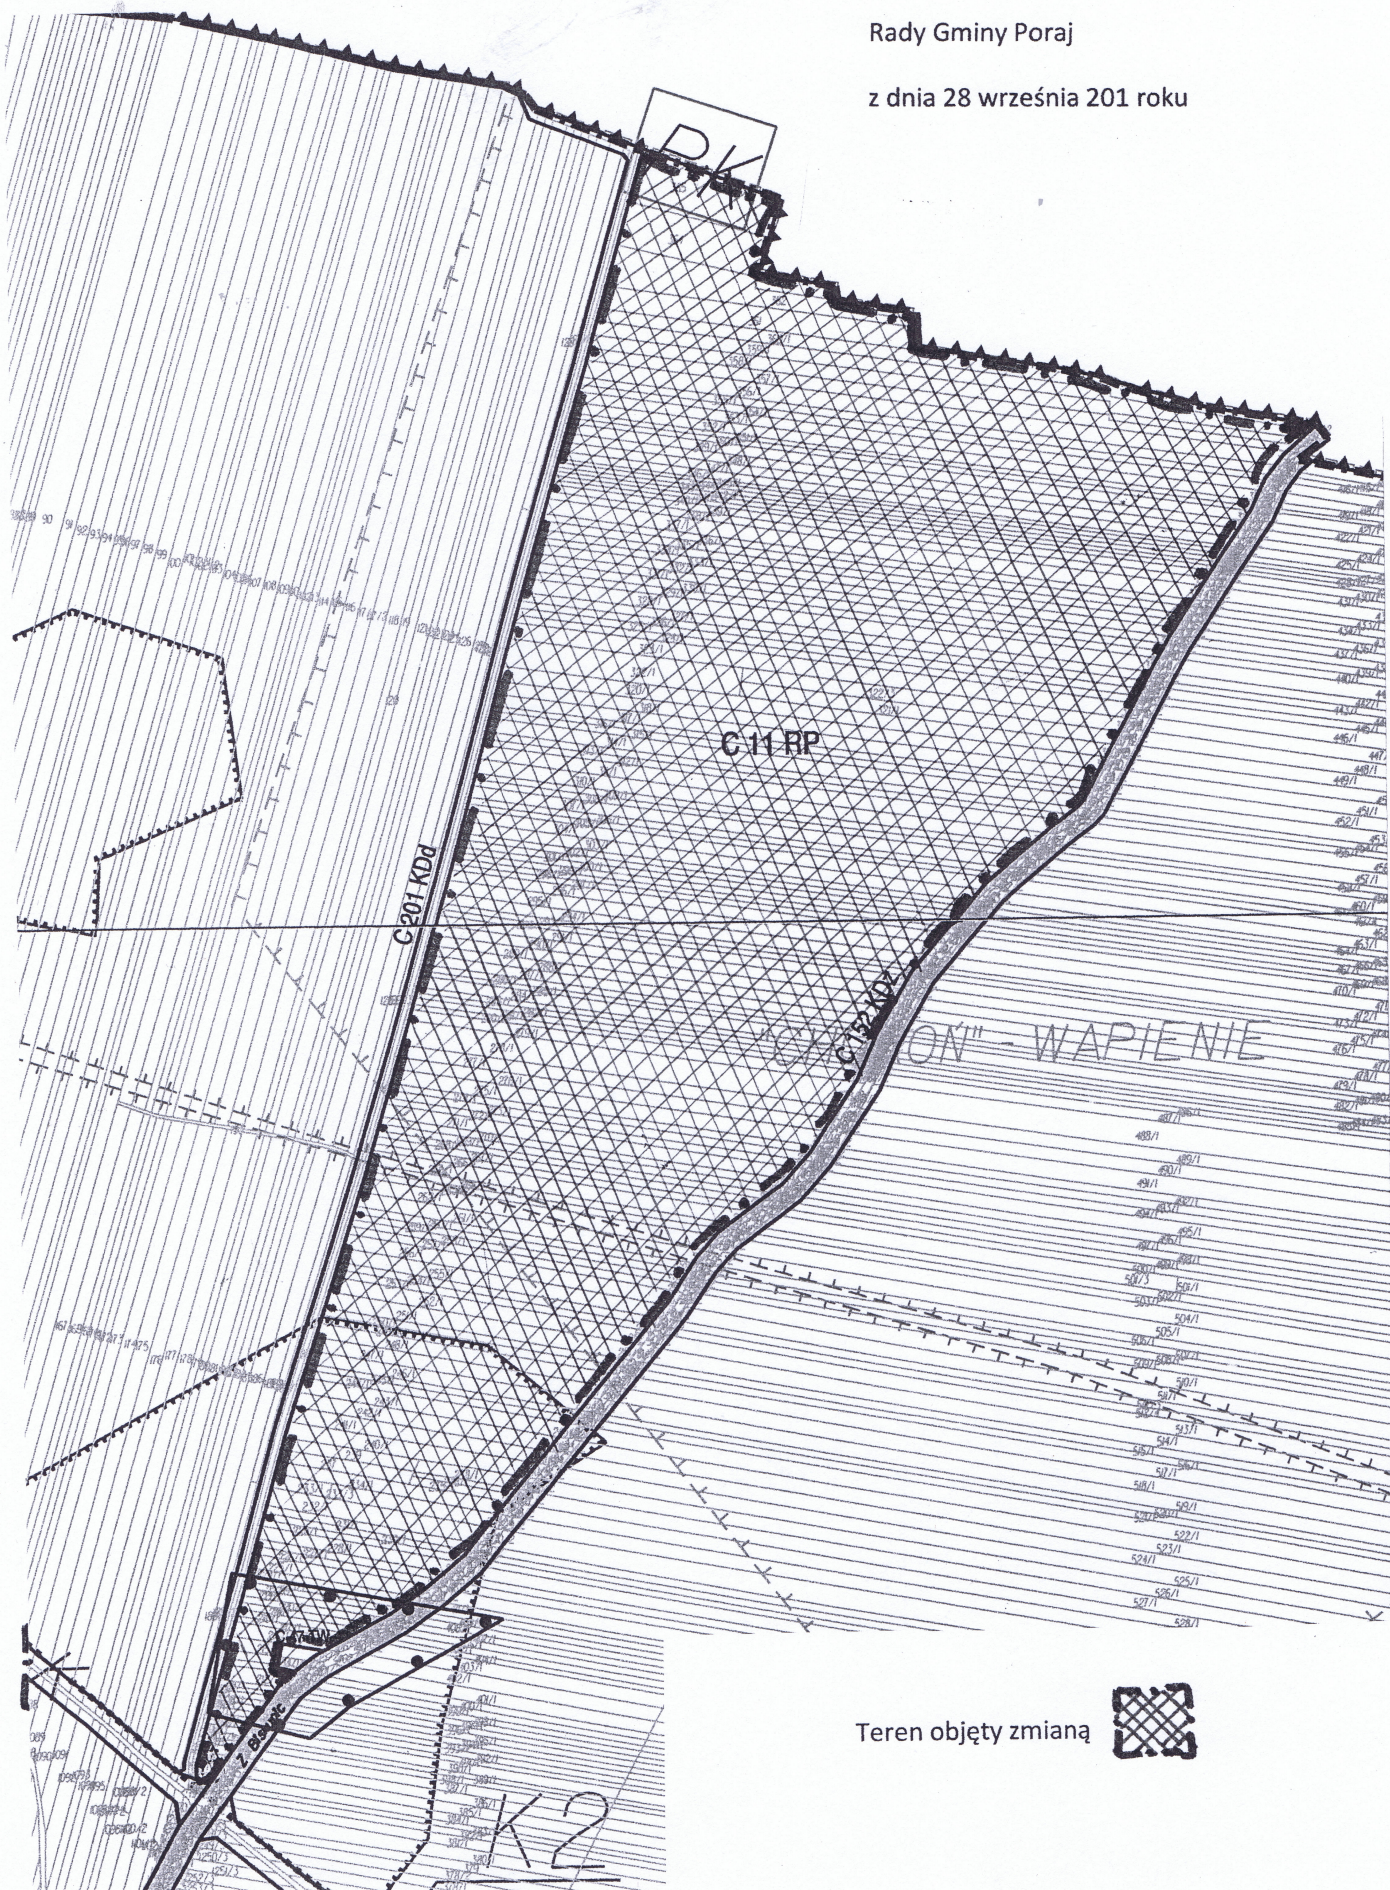

Teren objęty zmianą

