


ZESTAWIENIE URZĄDZEŃ

100,0 m ²	POWIERZCHNIA NIECKI
	<ul style="list-style-type: none"> - grzybek (2 urządzenia różnego typu), - liść, - storczyk, - wiaderka, - drzewko, - muchomor.

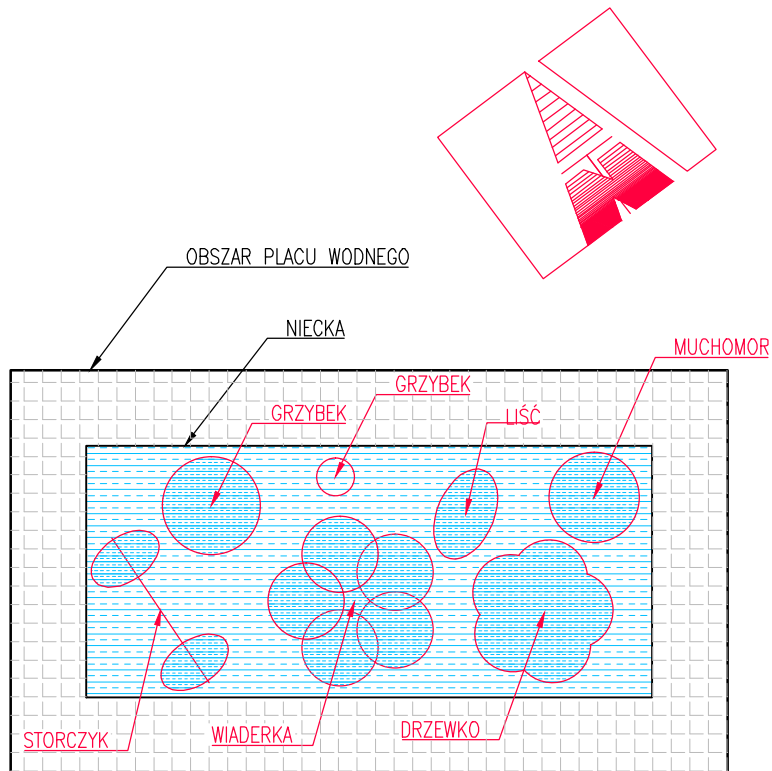

Wszelkie prawa dotyczące ochrony własności intelektualnej zastrzeżone

"WAKPRO" PROJEKTOWANIE, KOORDYNACJA, NADZORY 42-400 ZAWIERCIE UL. SIENKIEWICZA 5 8B TEL.: 32 67 15 661-2; FAX.: 32 67 15 663; TEL. KOM.: 501 315 007						
TYTUŁ OPRACOWANIA: WYTYCZNE PROJEKTOWE INWESTYCJI PN.: „REWITALIZACJA OBSZARÓW PRZY ZALEWIE PORAJSKIM NA RZECZ WSPARCIA PROGRAMU AKTYWIZACJI SPOŁECZNEJ”						
INWESTOR: GMINA PORAJ UL. JASNA 21, 42-360 PORAJ					PLIK: 17_538	FAZA: K BRANŻA: A
NAZWA OBIEKTU: TEREN 1 – UL. WOJSKA POLSKIEGO			NAZWA RYSUNKU: KONCEPCJA WODNEGO PLACU ZABAW		FORMAT: A4	SKALA: 1:200
	IMIĘ I NAZWISKO	NR UPR.	DATA	PODPIS	NR PROJEKTU: W.538.17.01	
PROJEKTOWAŁ	mgr inż. arch. Marcin Kula	24/11/SLOKK	05.2017		NR RYSUNKU: 02	
					STRONA: 12	