


SCHEMAT ZABEZPIECZENIA KABLI W MIEJSCU SKRZYŻOWANIA Z PROJ. CIEPŁOCIĄGIEM

PROJ. CIEPŁOCIĄG

PIASEK

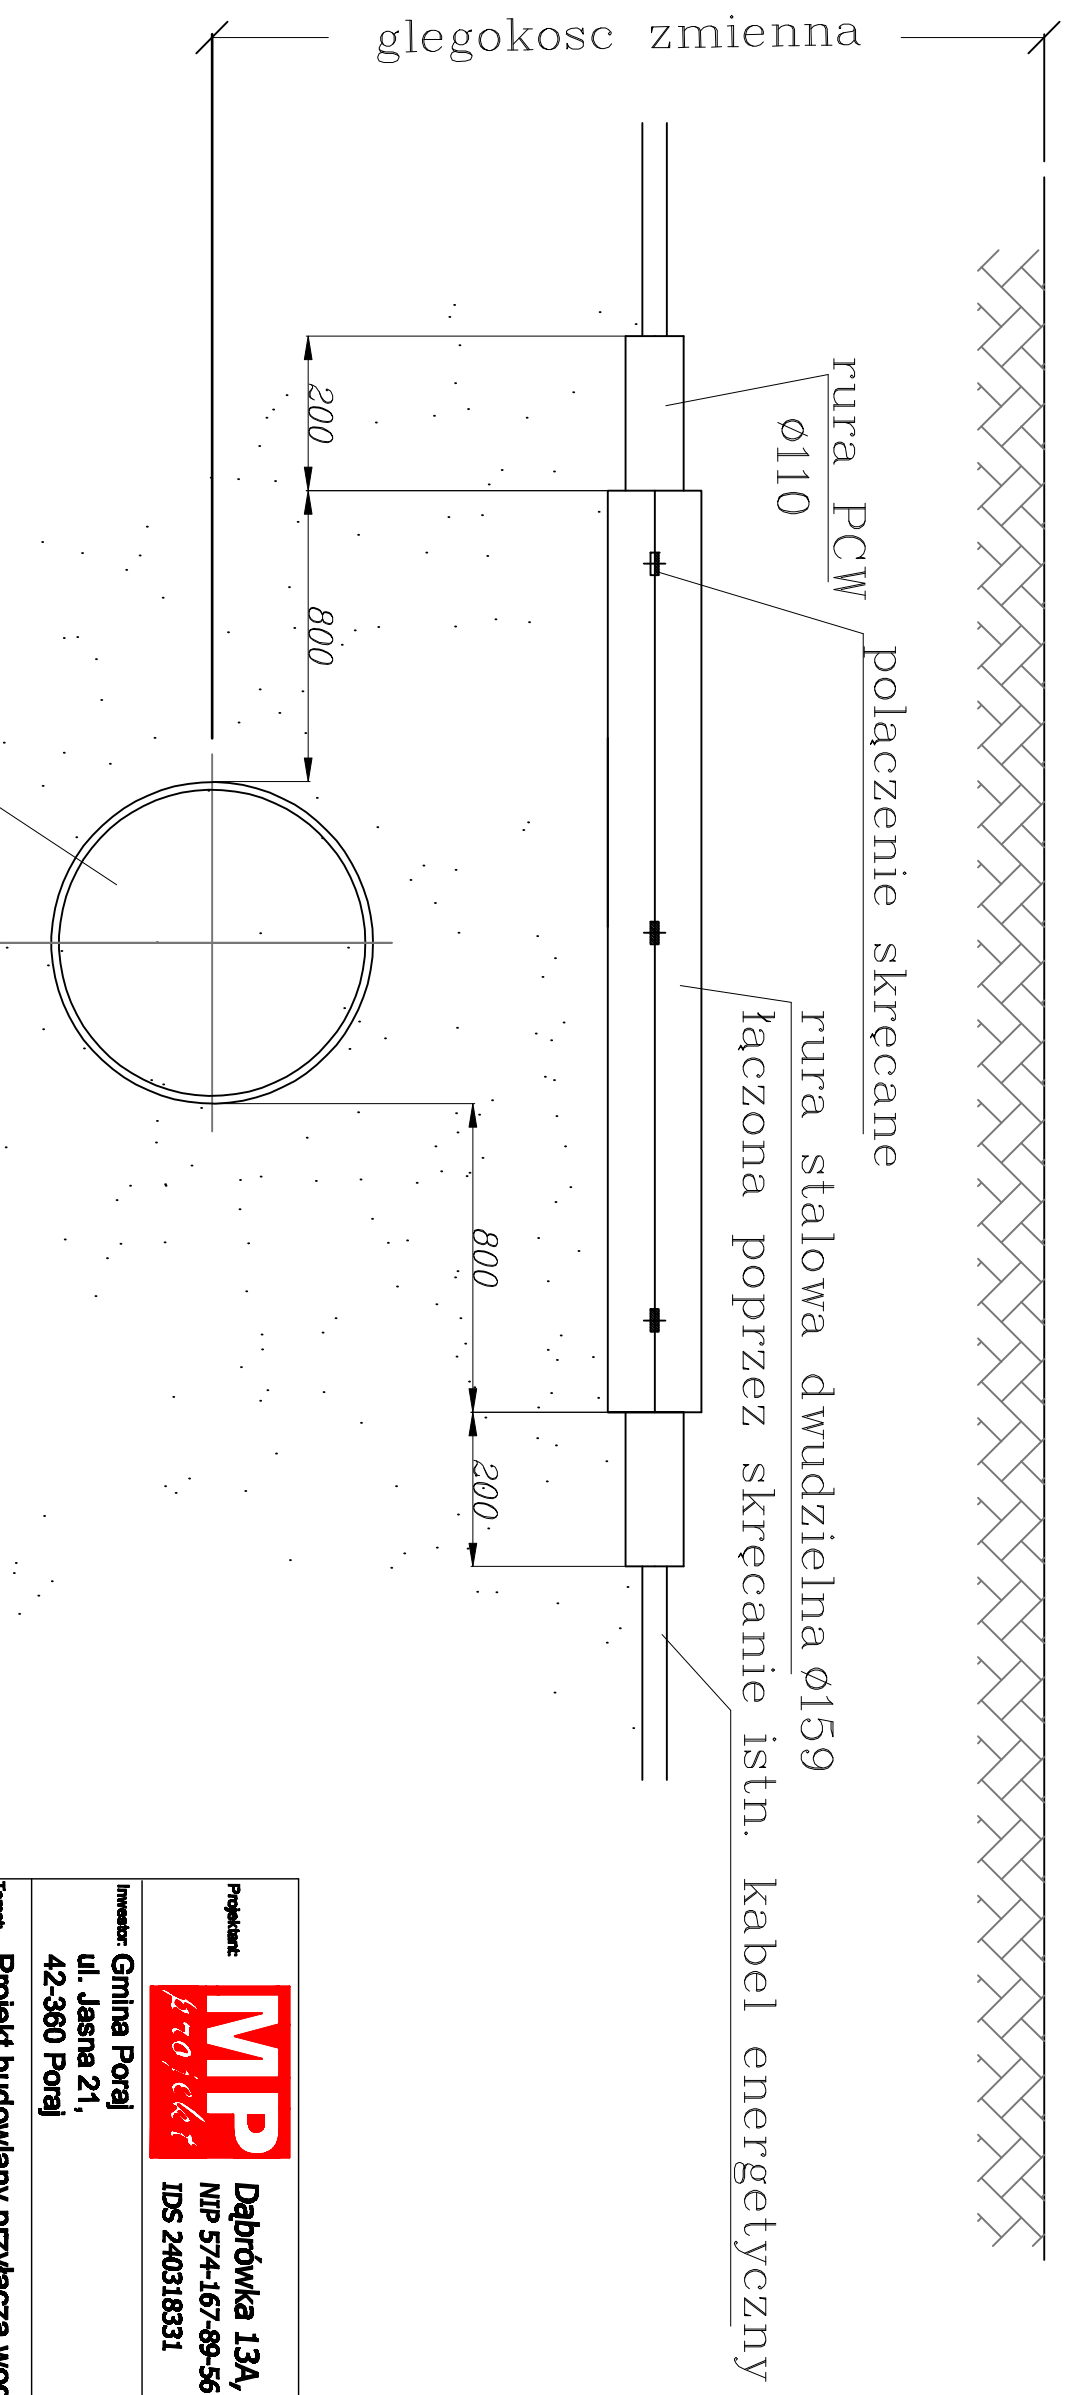

Projektant: **MP** Dąbrówka 13A, 42-110 Popów
NIP 574-167-89-56
IDS 240318331

Inwestor: Gmina Poraj
ul. Jasna 21,
42-360 Poraj

Temat: Projekt budowlany przyłącza wody oraz przyłącza z agregatu chłodniczego dla składanego lodowiska sezonowego "Biały Orlik" w Poraju

Adres: Gmina Poraj,
dz. nr 643, 654/4, 654/5, 654/6, 656/5, 656/6, 656/7,
656/10, 657 B, 658 B, 683/2, 684/13, 684/14, 853, 855

Tytuł rys.:
ZABEZPIECZENIE KABLA

Autor opracowania	mgr inż. Piotr Chęczyński	Nr uprawnień	Podpis			
Projektant	mgr inż. Lukasz MIRCZAK	Nr uprawnień BLX/1058/P/MC/06	Podpis			
Sprawdził:	—	Nr uprawnień	Podpis			
Skala:	Data:	Fazak:	Brandz:	Nr rys.:	Revizja:	Kod projektu:
—	10.2012	P-B	SANITARNA	5	A	11_135

MODYFIKACJE/REWIZJE: