


## PRZEKRÓJ PRZEZ WYKOP

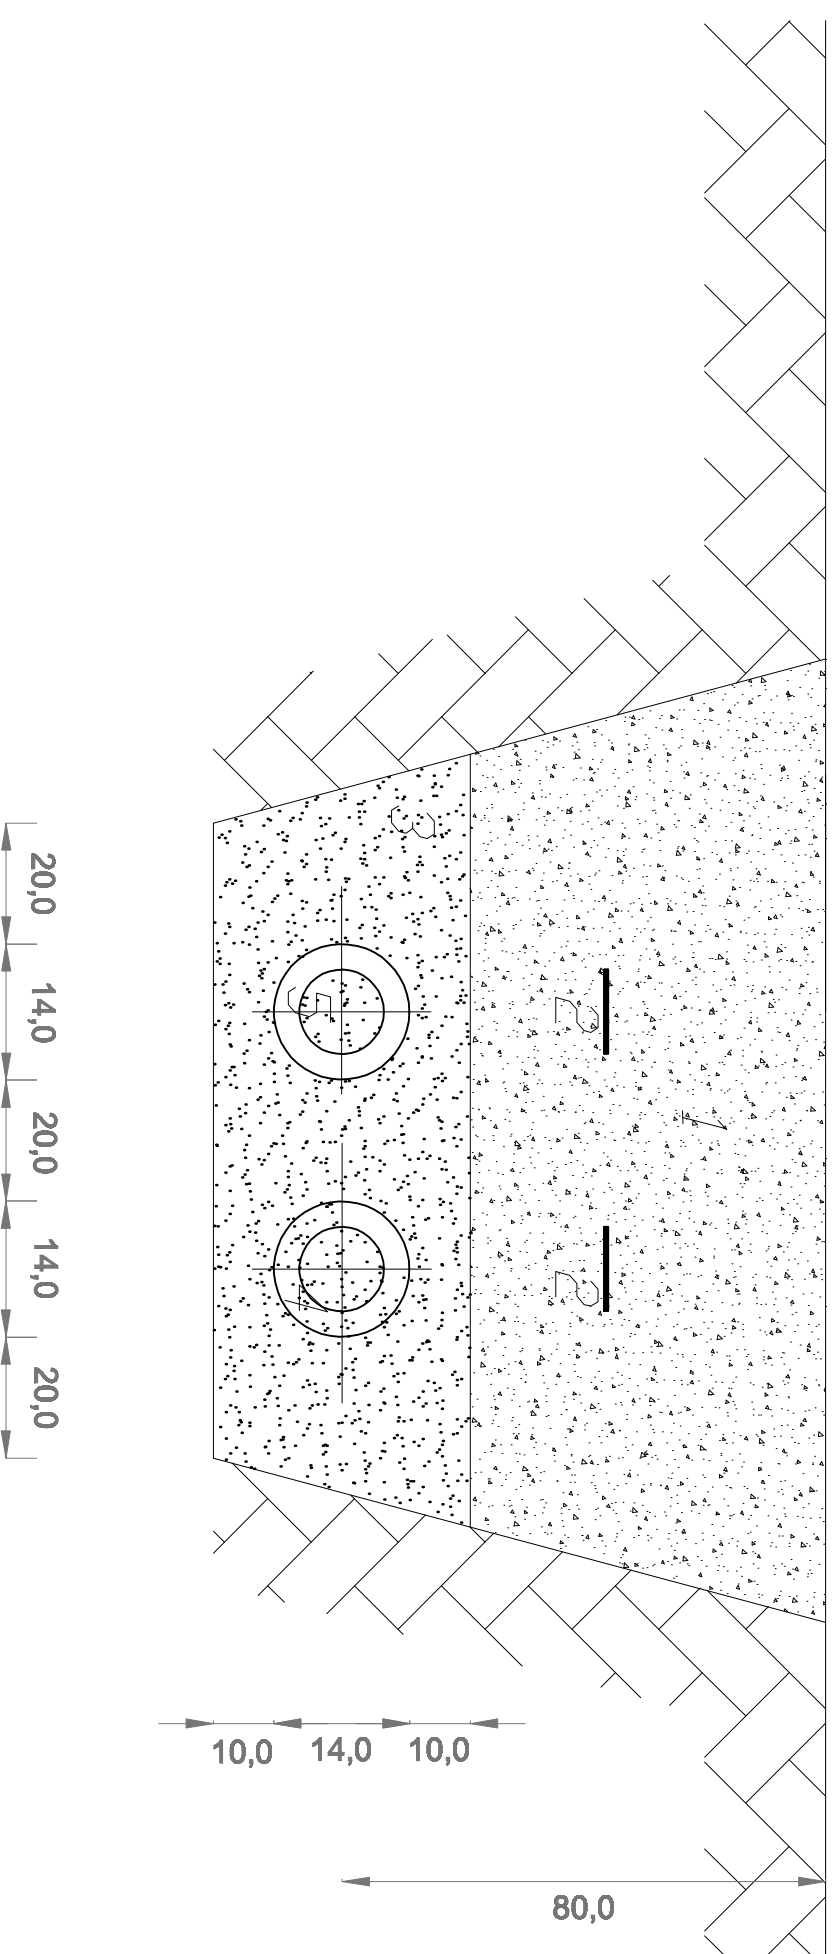

- 1- Grunt rodzimy
- 2- Taśma ostrzegawcza
- 3- Piasek
- 4- R.preizolowana DN65(76,1/140) POWRÓT
- 5- R.preizolowana DN65(76,1/140) ZASILANIE

### UWAGA

- stopień zagęszczenia piasku nie większy niż 94%
- w miejscach wykonania spawów wykop należy odpowiednio poszerzyć i pogłębić, odległość między rurą a ścianą wykopu powinna wynosić min.60cm oraz między rurą a dnem wykopu min.70cm



**Dąbrowka 13A, 42-110 Popów**  
 NIP 574-167-89-56  
 IDS 240318331

**Inwestor:** Gmina Poraj  
 ul. Jasna 21,  
 42-360 Poraj

**Temat:** Projekt budowlany przyłącza wody oraz przyłącza z agregatu chłodniczego dla składowego lodowiska sezonowego "Biały Orlík" w Poraju

**Adres:** Gmina Poraj,  
 dz. nr 64/3, 654/4, 654/5, 654/6, 656/5, 656/6, 656/7, 656/10, 657 B, 658 B, 683/2, 684/1/3, 684/14, 853, 855

**Tytuł rys.:**

**PRZEKRÓJ PRZEZ WYKOP**

<b>Autor opracowania:</b>	mgr inż. Piotr Chędzyski	Nr uprawnień:	—	Podpis:		
<b>Projektant:</b>	mgr inż. Lukasz MIRCZAK	Nr uprawnień SIK(1058)/WC605	—	Podpis:		
<b>Strona:</b>	—	Nr uprawnień:	—	Podpis:		
<b>Skala:</b>	<b>Data:</b>	<b>Faza:</b>	<b>Brand:</b>	<b>Nr rys.:</b>	<b>Revizja:</b>	<b>Kod projektu:</b>
—	10.2012	P-B	SANITARNA	4	A	11_135

MODYFIKACJE/REWIZJE:
