

18 140

FARBA ANTYSEPTYCZNA	
WARSTWA WYRÓWNAWCZA/zatarcie na gładko!	
PLYTA WYLEWANA ZBROJONA	15 cm
WĘLNA MINERALNA	10 cm
IZOLACJA PRZECIWWILGOCIOWA	
CHUDY BETON	10 cm
GRUZOBETON	15 cm

WYKŁADZINA DYWANOWA / WYKŁADZINA WINYLOWA	
PODKŁAD SAMOPOZIOMUJĄCY	0,4 cm
PLYTY PREFABRYKOWANE z otworami pod nawiewniki podłogowe wg części instal.	6 cm
PUSTKA POWIETRZNA DO POZ. -0,50	


- ekran scenografia
- ekran przesłona
- ekran kulisyowy
- ekran dekoracja
- ekran dekoracja
- ekran projekcyjny

### PRZEKRÓJ B - B 1 : 100

DACHÓWKA DECRA STRATOS	
LATA	2 cm
FOLIA WYSOKOPAROPRZEPUSZCZALNA	
KROKIEW	10 cm
SZCZELINA POWIETRZNA	
WĘLNA MINERALNA	15 cm
FOLIA PAROIZOLACYJNA	
PODBITKA DREWNIANA	2 cm
KROKIEW	10 cm

MEMBRANA DACHOWA wg SIKA	
WYLEWKA ZE SPADKIEM	min. 4 cm
WĘLNA MINERALNA TWARDA	15 cm
FOLIA PAROIZOLACYJNA	
STROP ACKERMANA	
PUSTAK 20 + NADBETON 4	24 cm
TYNOK	
SUFIT PODWIESZONY	

POSADZKA PRZEMYSŁOWA	0,5-1 cm
PODKŁAD SAMOPOZIOMUJĄCY	0,4 cm
PODKŁAD BETONOWY Z WŁÓKNAMI FIBERMESH	4 cm
FOLIA PE	
STYROPIAN TWARDE	10 cm
IZOLACJA PRZECIWWILGOCIOWA	
CHUDY BETON	10 cm
WARSTWA TŁUCZNIWA Z CHUDYM BETONEM	20 cm

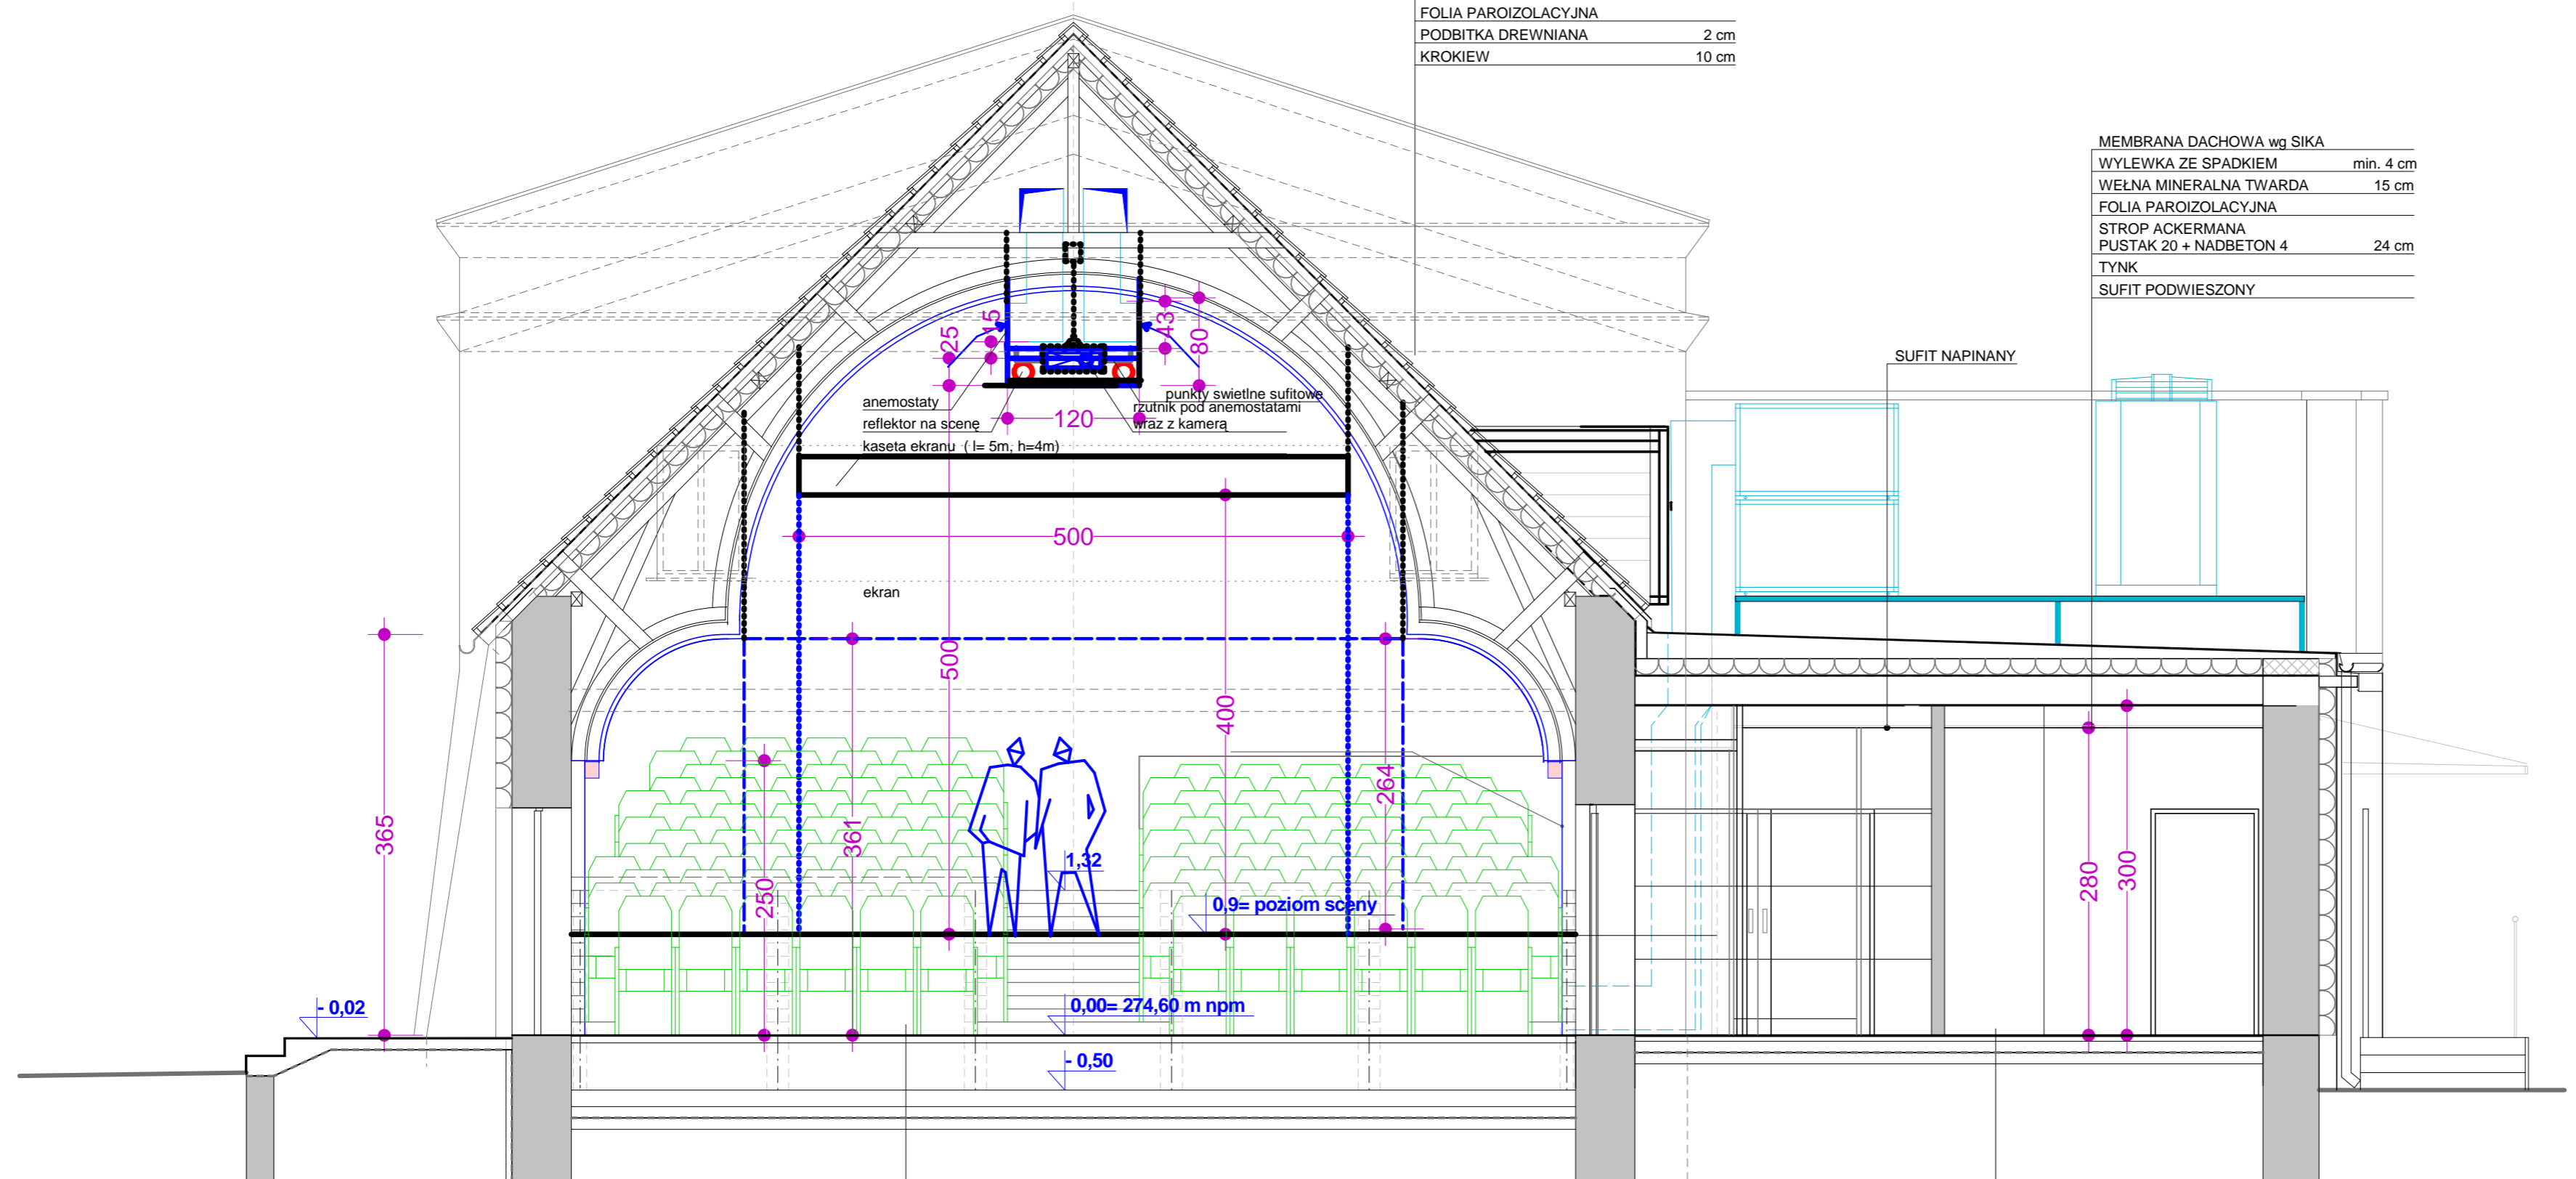

WYKŁADZINA DYWANOWA / WYKŁADZINA WINYLOWA	
PODKŁAD SAMOPOZIOMUJĄCY	0,4 cm
PLYTY PREFABRYKOWANE z otworami pod nawiewniki podłog. wg cz. instal. 6 cm	
PUSTKA POWIETRZNA DO POZ. -0,50	
FARBA ANTYSEPTYCZNA	
WARSTWA WYRÓWNAWCZA /zatarcie na gładko!	
PLYTA WYLEWANA ZBROJONA	15 cm
WĘLNA MINERALNA TWARDA	10 cm
IZOLACJA PRZECIWWILGOCIOWA	
CHUDY BETON	10 cm
GRUZOBETON	15 cm

POSADZKA	0,5-1 cm
PODKŁAD SAMOPOZIOMUJĄCY	0,4 cm
JASTRYCH Z RURAMI INSTALACJI OGRZEWANIA PODŁOGOWEGO	7 cm
FOLIA PE	
WĘLNA MINERALNA TWARDA	10 cm
IZOLACJA PRZECIWWILGOCIOWA	
CHUDY BETON	10 cm
WARSTWA TŁUCZNIWA Z CHUDYM BETONEM	20 cm

	PRACOWNIA ARCHITEKTURY "FORMA" CZĘSTOCHOWA, UL. PARTYZANTÓW 17 tel. 034 - 361 42 45   forma@forma.com.pl "FORMA" SPÓŁKA Z O.O. BLACHOWNIA, UL. MODRZEWIOWA 19	Zamierzenie budowlane: <b>PROJEKT PRZEBUDOWY SALI KINOWEJ                  KINA "BAJKA" Z NIEZBĘDNYM REMONTEM</b>
	Adres: <b>Poraj - ul. Piłsudskiego 9</b> Działka o nr.ewidencyjnym: 560/1	Inwestor: <b>Gmina Poraj - Urząd Gminy w Poraju</b> Obiekt: <b>Budynek kina BAJKA</b>
Tytuł rysunku: <b>Przekroje</b>	tom II. PROJEKT ARCHITEKTONICZNO-BUDOWLANY	Faza projektu: <b>PROJEKT WNETRZ</b>
Projektował : mgr inż. arch. Paweł Korzewski	nr upr. bud. UAN- VIII/83861/103/86 w specj. architektonicznej bez ograniczeń	Podpis: _____ Skala: <b>1 : 50</b>
Opracował : mgr inż. Katarzyna Korzewska	Data: <b>lipiec 2012.</b>	Nr. rysunku: <b>4/W</b>
PRAWA AUTORSKIE dotyczące projektu i tego rysunku są własnością "FORMA" Spółka z o.o. w Blachowni. Niniejszy rysunek nie może być kopiowany ani udostępniany bez zgody PRACOWNI ARCHITEKTURY "FORMA"		