


DACHÓWKA DECRA STRATOS	
ŁATA	
FOLIA WYSOKOPAROPRZEPUSZCZALNA	kontrata 25 mm
KROKIEW	10 cm
SZCZELINA POWIETRZNA	
WEŁNA MINERALNA	15 cm
FOLIA PAROIZOLACYJNA	
PODBITKA DREWNIANA	2 cm
KROKIEW	10 cm

MEMBRANA DACHOWA wg SIKA	
WYLEWKA ZE SPADKIEM	min. 4 cm
WEŁNA MINERALNA TWARDA	15 cm
FOLIA PAROIZOLACYJNA	
STROP ACKERMANA	
PUSTAK 20 + NADBETON 4	24 cm
TYNK	
SUFIT PODWIESZONY / SUFIT NAPINANY /	

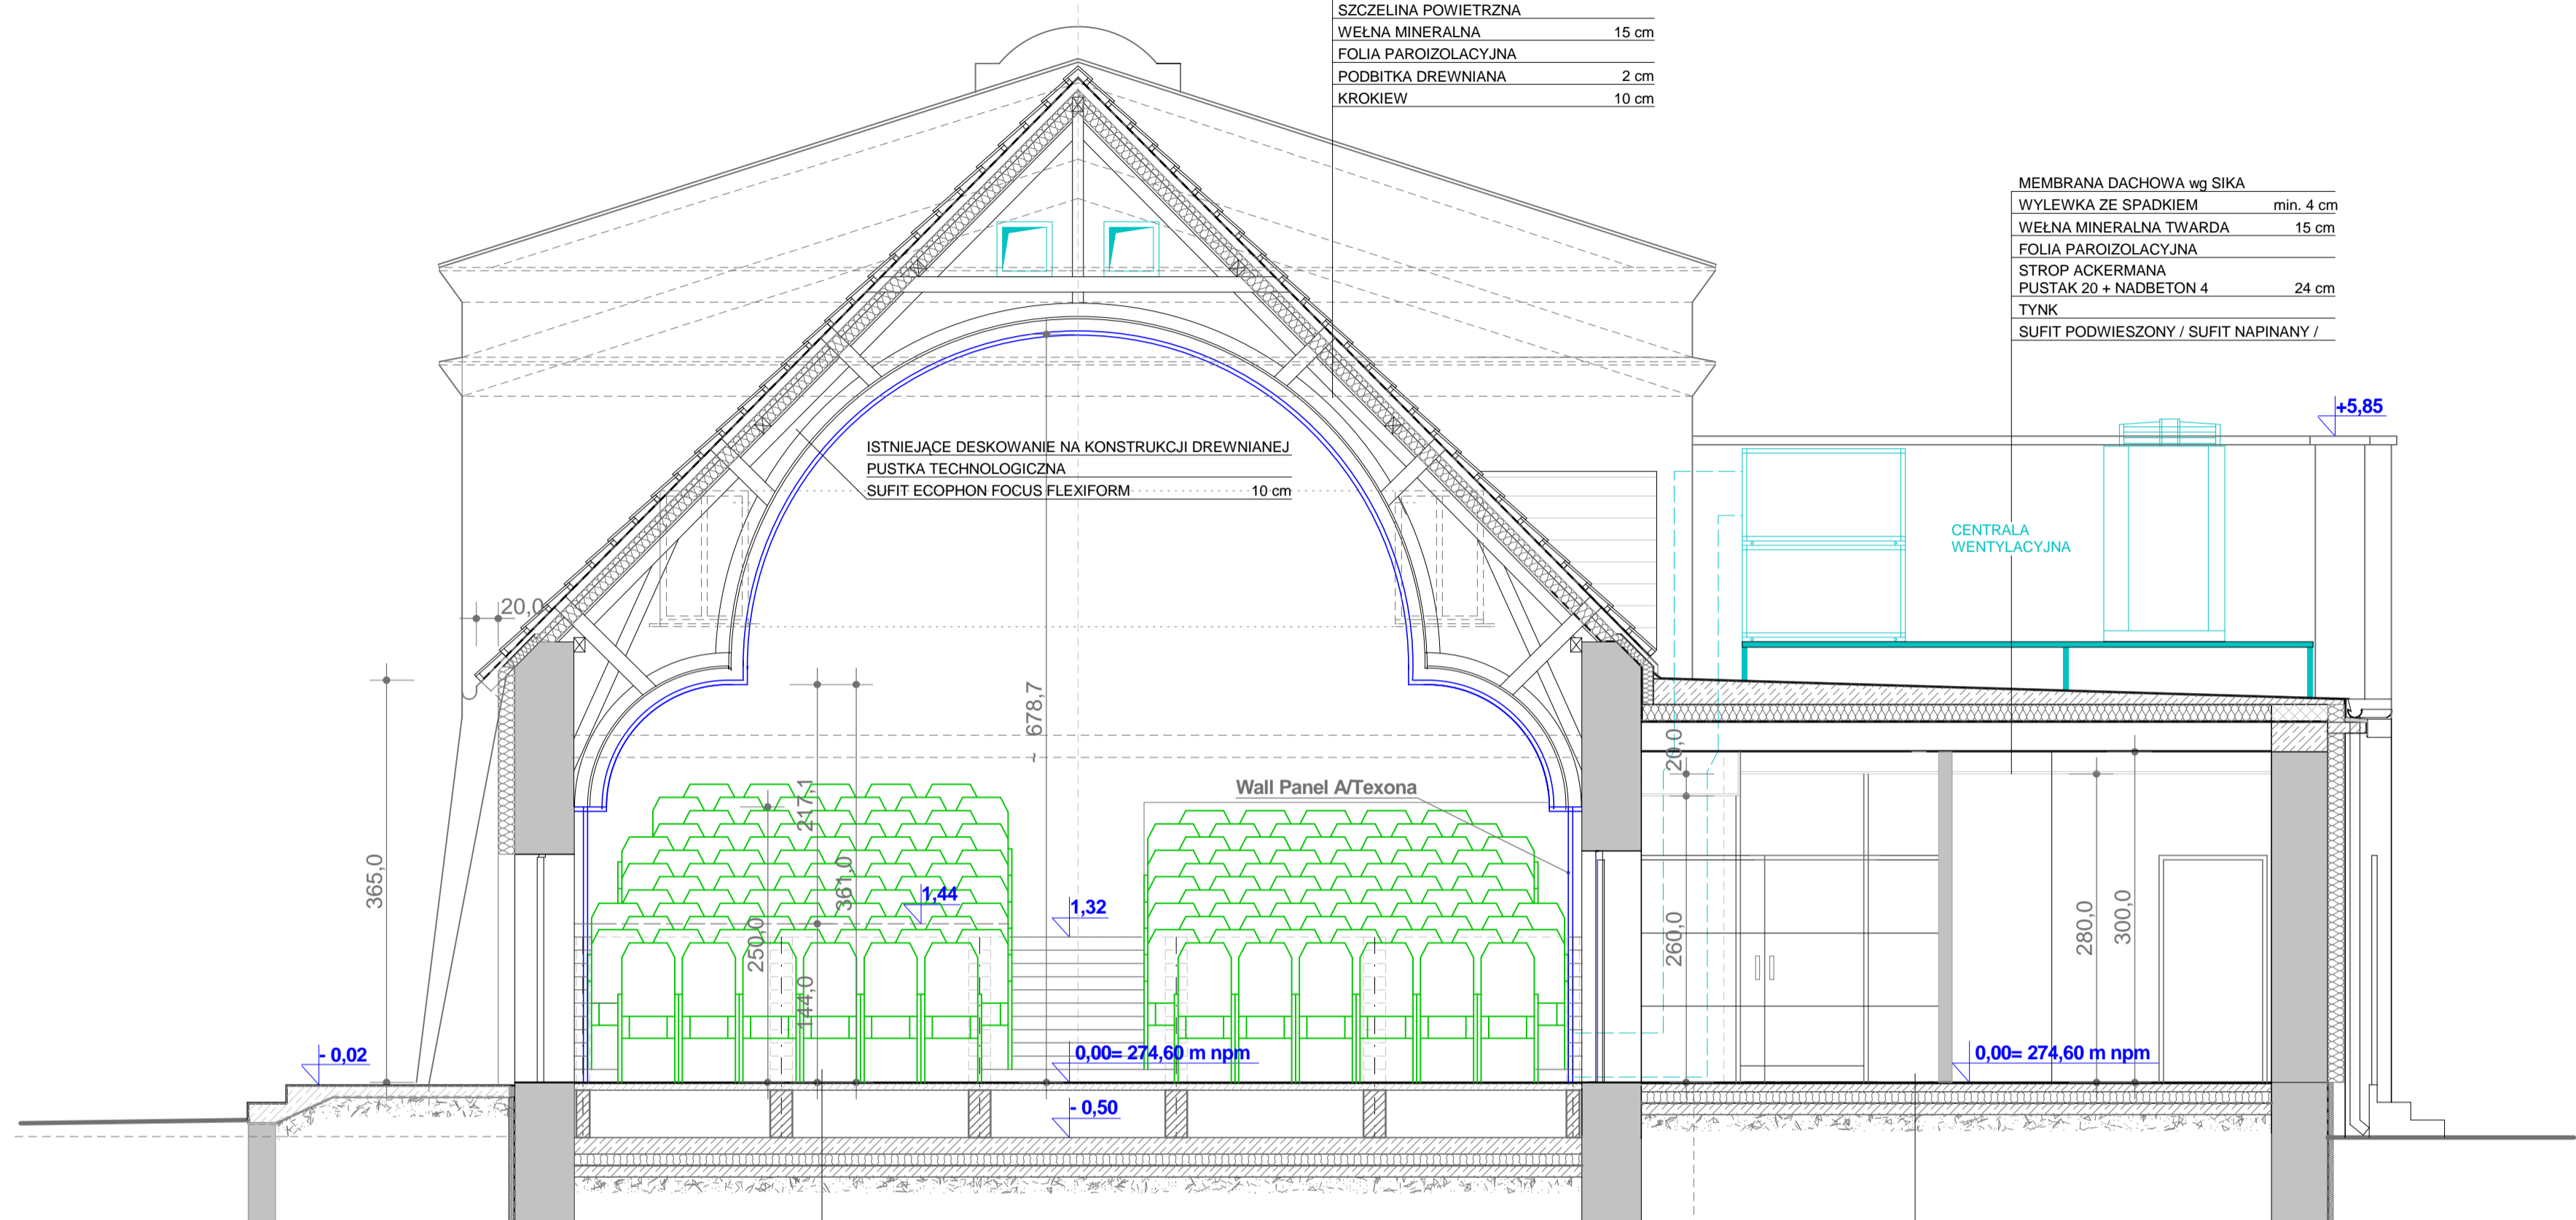

ISTNIEJĄCE DESKOWANIE NA KONSTRUKCJI DREWNIANEJ  
PUSTKA TECHNOLOGICZNA  
SUFIT ECOPHON FOCUS FLEXIFORM ..... 10 cm


Wall Panel A/Texona

CENTRALA  
WENTYLACYJNA

## PRZEKRÓJ A - A 1 : 100

WYKŁADZINA DYWANOWA / WYKŁADZINA WINYLOWA/	
PODKŁAD SAMOPOZIOMUJĄCY	0,4 cm
PLYTY PREFABRYKOWANE z otworami pod nawiewniki podłog. wg. cz. instal. 6 cm	
PUSTKA POWIETRZNA DO POZ. -0,50	
FARBA ANTYSEPTYCZNA	
WARSTWA WYRÓWNAWCZA /zatarcie na gładko/	
PLYTA WYLEWANA ZBROJONA	15 cm
WEŁNA MINERALNA TWARDA	10 cm
IZOLACJA PRZECIWWILGOCIOWA	
CHUDY BETON	10 cm
GRUZOBEON	15 cm

POSADZKA	0,5-1 cm
PODKŁAD SAMOPOZIOMUJĄCY	0,4 cm
JASTRYCH Z RURAMI INSTALACJI OGRZEWANIA PODŁOGOWEGO	7 cm
FOLIA PE	
WEŁNA MINERALNA TWARDA	10 cm
IZOLACJA PRZECIWWILGOCIOWA	
CHUDY BETON	10 cm
WARSTWA TŁUCZNIĄ Z CHUDYM BETONEM	20 cm

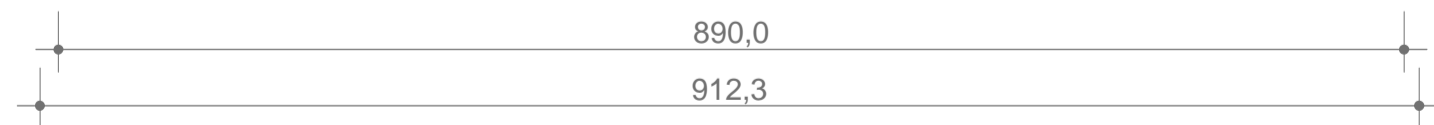

	PRACOWNIA ARCHITEKTURY "FORMA" CZESTOCHOWA UL. PARTYZANTÓW 17 tel. 034 - 361 42 45 ; forma@forma.com.pl "FORMA" SPÓŁKA Z O.O. BŁACHOWNIA UL. MODRZEWIOWA 19	Zamierzenie budowlane: <b>PROJEKT PRZEBUDOWY SALI KINOWEJ KINA "BAJKA" Z NIEZBEDNYM REMONTEM</b>	
	Adres: <b>Poraj - ul. Piłsudskiego 9</b> Działka o nr.ewidencyjnym: 560/1	Inwestor: <b>Gmina Poraj - Urząd Gminy w Poraju</b> Obiekt: <b>Budynek kina BAJKA</b>	
Branża, Część 1: <b>ARCHITEKTURA</b>	tom II. PROJEKT ARCHITEKTONICZNO-BUDOWLANY	Faza projektu: <b>PROJEKT WYKONAWCZY</b>	
Tytuł rysunku: <b>Przekrój A - A</b>	Nr. rysunku <b>7/A</b>		Skala <b>1 : 50</b>
Projektował : mgr inż. arch. Paweł Korzewski	nr upr. bud. UAN- VIII/83861/103/86 w specj. architektonicznej bez ograniczeń	Podpis:	Skala <b>1 : 50</b>
Opracował : mgr inż. Katarzyna Korzewska		Data: <b>lipiec 2012.</b>	
PRAWA AUTORSKIE dotyczące projektu i tego rysunku są własnością "FORMA" Spółka z o.o. w Błachowni. Niniejszy rysunek nie może być kopiowany ani udostępniany bez zgody PRACOWNI ARCHITEKTURY "FORMA"			