B1, B2 - BALUSTRADY SCHODÓW KLATKI SCHODOWEJ
1 : 25

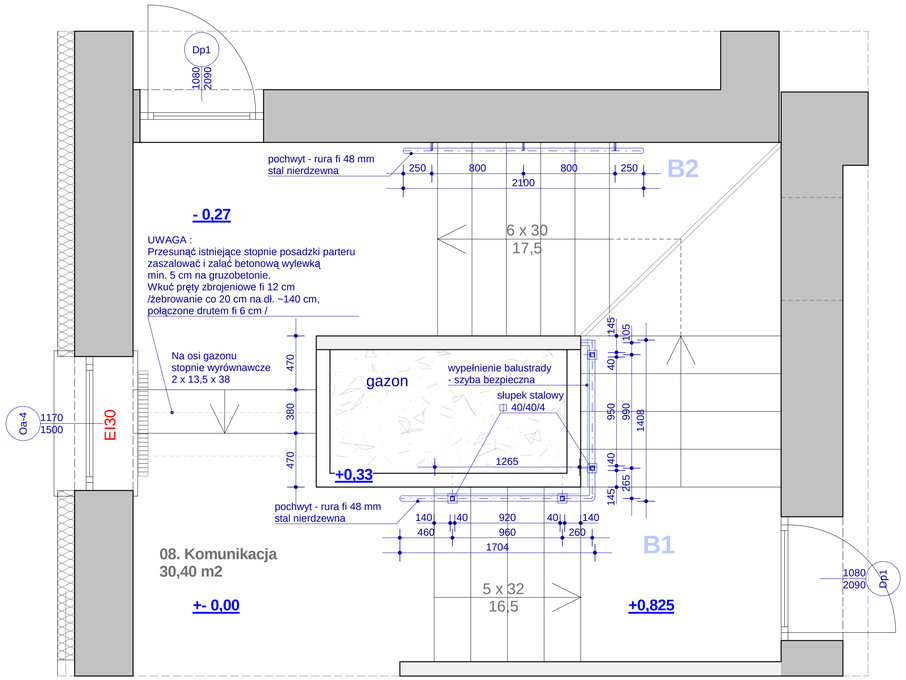

B2 - BALUSTRADA SCHODÓW DO PIWNICY - WIDOK
1 : 25

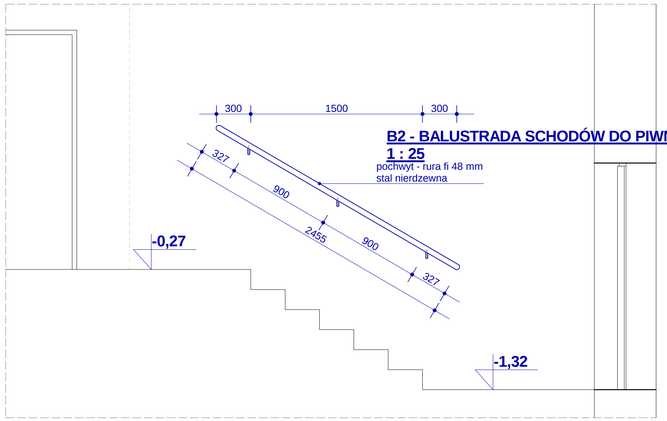

UWAGA :

1. **Przed wykonaniem elementów dla balustrad wszystkie wymiary sprawdzić na budowie;**
2. **Balustrady muszą być zgodne z Rozporządzeniem Ministra Infrastruktury w sprawie warunków technicznych jakim powinny odpowiadać budynki i ich usytuowanie**
3. **Elementy balustrad - stal nierdzewna, szkło bezpieczne**

B1 - BALUSTRADA SCHODÓW EWAKUACYJNYCH
1 : 25

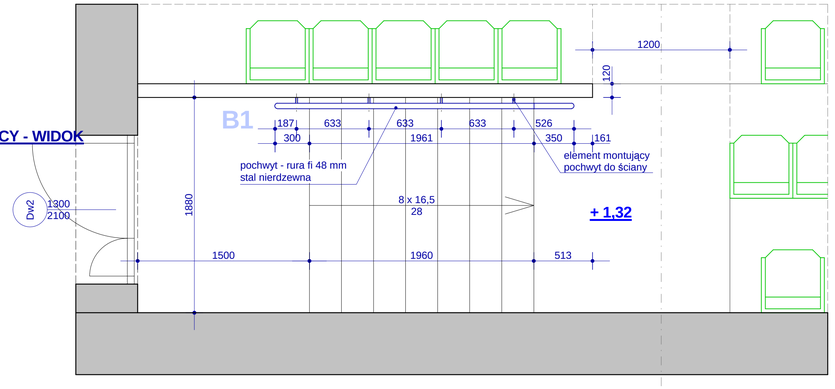

B1 - WIDOK

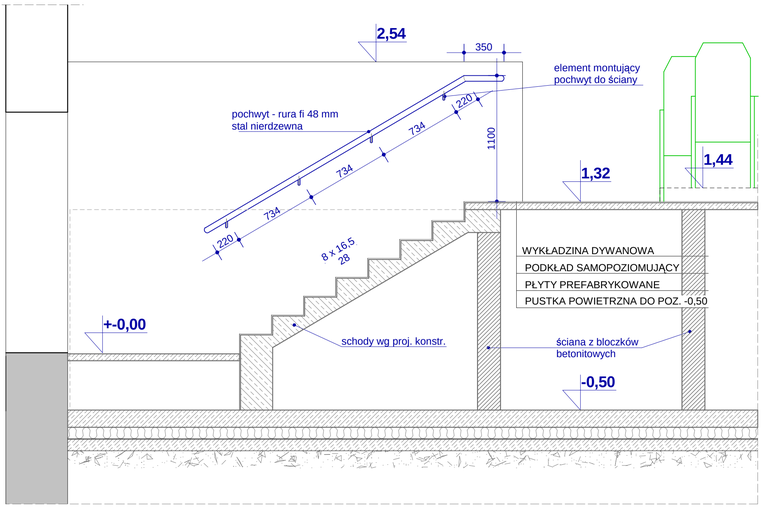

B1 - BALUSTRADA SCHODÓW KLATKI SCHODOWEJ - PRZEKRÓJ
1 : 25

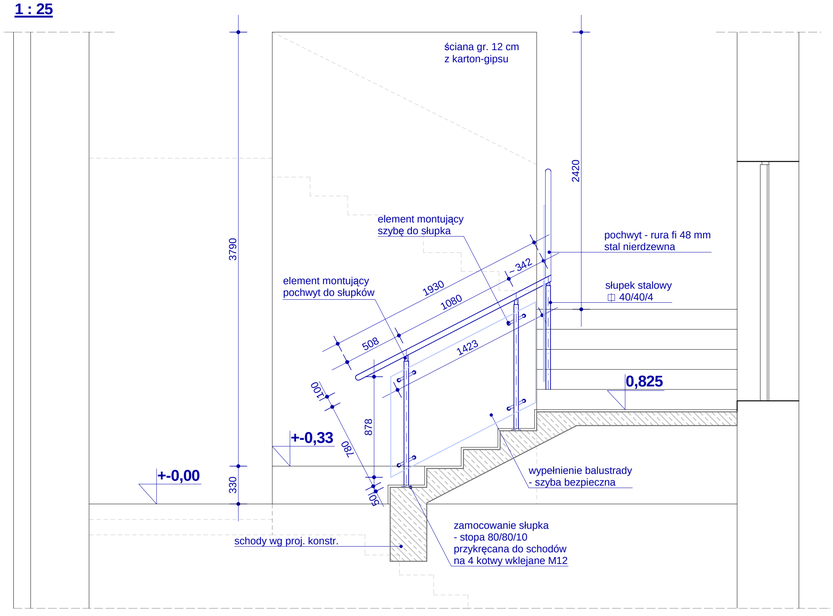

B3 - BALUSTRADA SCHODÓW W HALLU WEJŚCIOWYM
1 : 25

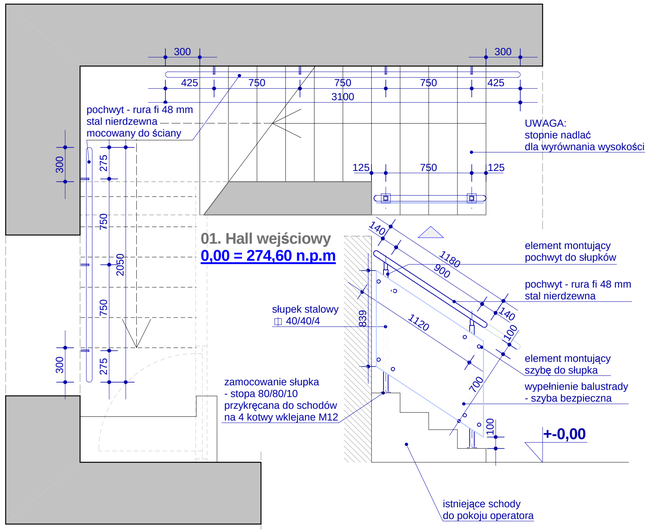

PRACOWNIA ARCHITEKTURY "FORMA" CZĘSTOCHOWA UL. PARTYZANTÓW 17 tel. 034 - 361 42 45 ; forma@forma.com.pl "FORMA" SPÓŁKA Z O.O. BLACHOWNIA UL. MODRZEWIOWA 19	Zamierzenie budowlane: **PROJEKT PRZEBUDOWY SALI KINOWEJ KINA "BAJKA" Z NIEZBEDNYM REMONTEM**		
Adres:	**Poraj - ul. Piłsudskiego 9** Działka o nr.ewidencyjnym: 560/1		
Inwestor:	**Gmina Poraj - Urzad Gminy w Poraju**		
Obiekt:	**Budynek kina BAJKA**		
Branża, Częśc 1:	**ARCHITEKTURA**	tom II. PROJEKT ARCHITEKTONICZNO-BUDOWLANY	Faza projektu: PROJEKT WYKONAWCZY
Tytul rysunku:	**Balustrady - rozmieszczenie**		Nr. rysunku **11.2/A**
Projektował :	mgr inz. arch. Paweł Korzewski	nr upr. bud. UAN- VIII/83861/103/86 w specj. architektonicznej bez ograniczeń	Podpis:
Opracował :	mgr inz. Katarzyna Korzewska		Skala **1 : 25**
PRAWA AUTORSKIE dotyczace projektu i tego rysunku sa wlasnoscia "FORMA" Spolka z o.o. w Blachowni Niniejszy rysunek nie moze byc kopiowany ani udostępniany bez zgody PRACOWNI ARCHITEKTURY "FORMA"		Data:	**lipiec 2012.**