MAPA DO CELÓW PROJEKTOWYCH

Województwo: śląskie — Skala: 1:500

Powiat: myszkowski — K.E.R.G.: 385/2012

Nr i nazwa jednostki ewid.: 240904_2. Poraj

Nr i nazwa obrębu: Nr 0008. Poraj

Sekcja mapy w ukł. „2000": jak niżej

Sekcja mapy w ukł. „1965": 521.222.201; 521.222.203

GEODETA UPRAWNIONY
Krzysztof Koścień
42-300 MYSZKÓW ul. Lniana 2
tel. /034/ 313-53-24
Świad. nr 16030

UWAGI

Mapa niniejsza powstała w wyniku digitalizacji rastra mapy zasadniczej w skali 1:1000 i uzupełniona bezpośrednim pomiarem terenowym

Granice ewidencyjne działek i konturów klasyfikacyjnych naniesiono metodą digitalizacji mapy ewidencyjnej (oznaczone kolorem zielonym).

Granice ewidencyjne działki 561/1 naniesiono metodą analityczną opierając się o współrzędne punktów granicznych pozyskane w trakcie analizy i obliczenia danych z materiałów źródłowych z wykorzystaniem zmodernizowanych współrzędnych punktów osnowy ewidencyjnej (oznaczone kolorem zielonym).

Granice ewidencyjne działki 561/1 z drogą D-462 ustalono protokolarnie operatem nr 521.222-1351/2009 i naniesiono na mapę analitycznie kolorem zielonym.

Na mapę naniesiono linie rozgraniczające tereny o różnym przeznaczeniu w oparciu o plan zagospodarowania przestrzennego Gminy Poraj (oznaczone kolorem fioletowym).

Na przedmiotowej działce: 560/1, brak służebności gruntowych.

Układ współrzędnych: „2000" – południk osiowy 18; układ wysokości: „Kronsztad"

Naniesiono z materiałów ZUDP
- 160 m sieci (kd)
- 160 m sieci (inne)

ZUDP przy Starostwie Myszkowskim
Udostępniono notatkę i materiały
ZUDP dnia 14.03.2012
(podpis)

Na wykazie [illegible] informacji w zasobie innych [illegible] mapie [illegible] informacji w instytucjach branżowych.

USŁUGI GEODEZYJNE
Krzysztof Koścień
42-300 MYSZKÓW, ul. Lniana 2
tel. kom. 508 197 546
NIP 577-106-95-70, REGON 241590029

STAROSTWO MYSZKOWSKI
Wydział Geodezji i Kartografii
M-ów 14 03. 2012
385/12
M-ów 14 03. 2012
(miejscowość, data)
Z up.
(imię i nazwisko, [illegible])
GŁÓWN
w Wydz.

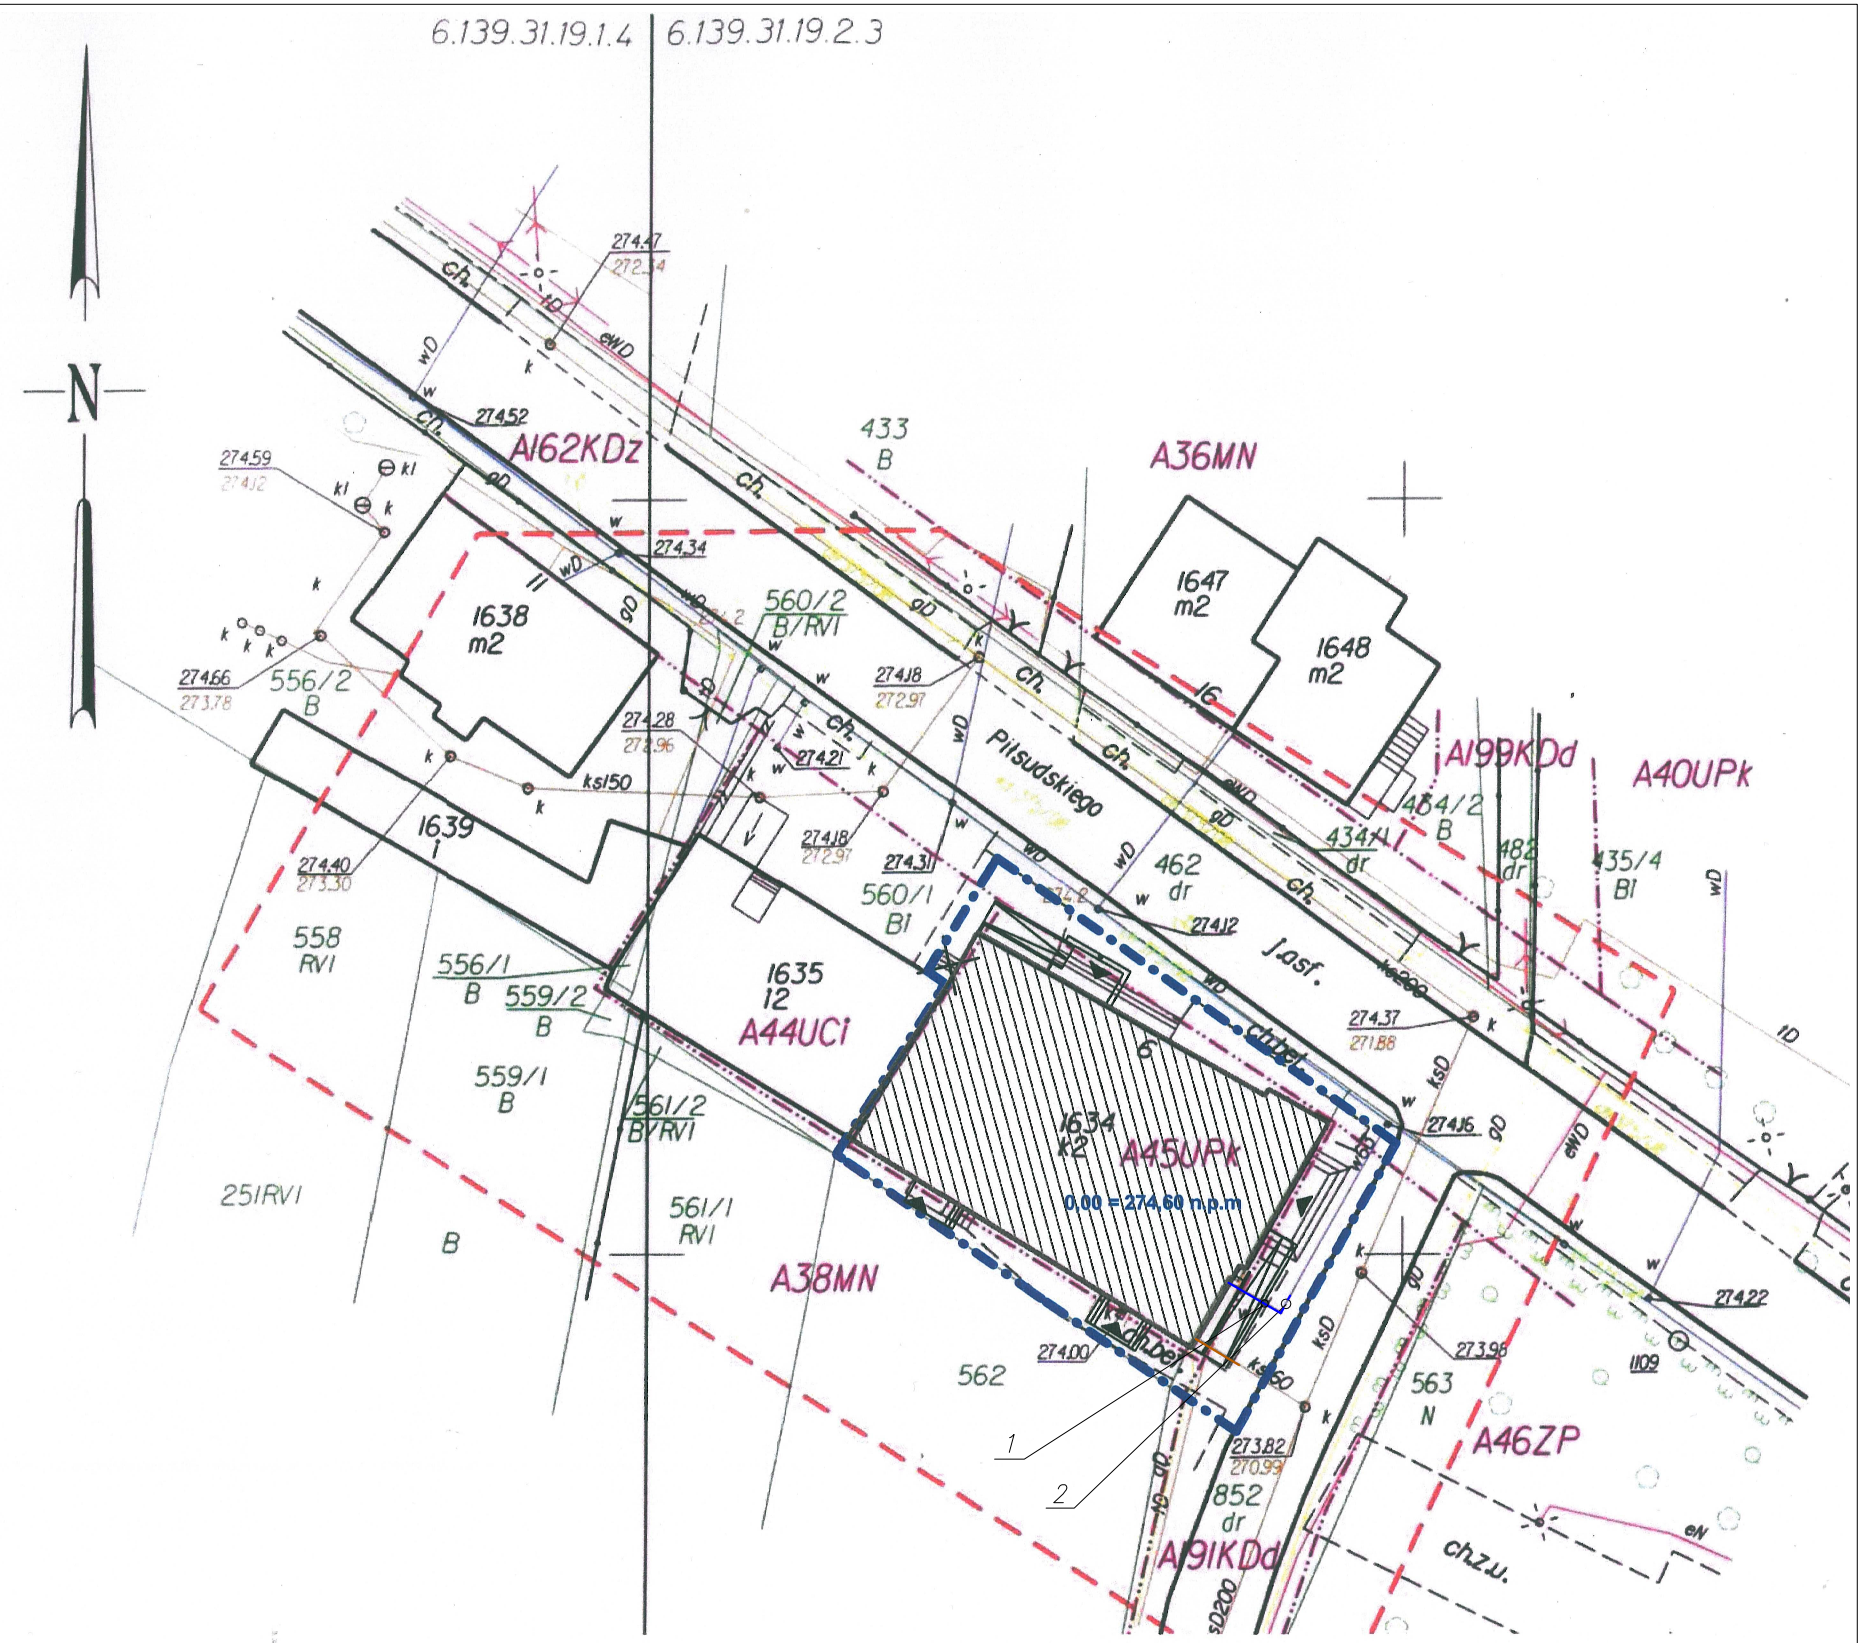

PROJ. UZBROJENIE:

- PROJ. INSTALACJA WODOCIĄGOWA
- PROJ. INSTALACJA KANALIZACJI SANITARNEJ
- 1 – ISTN. STUDNIA WODOMIERZOWA DO DEMONTAŻU
- 2 – PROJ. STUDNIA WODOMIERZOWA

PRACOWNIA ARCHITEKTURY "FORMA" CZĘSTOCHOWA, UL. PARTYZANTÓW 17 tel. 34 - 361 42 45 ; forma@forma.com.pl "FORMA" SPÓŁKA Z O.O. BLACHOWNIA, UL. MODRZEWIOWA 19		Zamierzenie budowlane: Przebudowa z niezbędnym remontem wraz z realizacją urządzeń technicznych niezbędnych dla funkcjonowania obiektu oraz pozostałych elementów zagospodarowania terenu		
Inwestor:	**Gmina Poraj, 42- 360 Poraj , ul. Jasna 21**			
Obiekt:	**Sala kinowa „Kina Bajka"**			
Adres:	**42-360 Poraj ul. Piłsudskiego 9, działka nr ewid. 560/1, obręb Nr 0008, Poraj**			
Branża	SANITARNA			Faza: **PROJEKT WYKONAWCZY**
Tytuł rysunku:	Zagospodarowanie terenu działki			Skala **1:500**
Projektował:	mgr inż. Zbigniew Jarkiewicz	nr uprawnień: 717/01 specjalność: sanitarna	Podpis:	Nr rysunku **1/S**
Opracował:	mgr inż. Joanna Gładysz	nr uprawnień: - specjalność: -	Podpis:	Data: lipiec 2012