


OZNACZENIA:
 M_N – MISKA USTĘPOWA DLA NIEPEKOSPRAWNYCH
 L_N – UMYWALKA DLA NIEPEKOSPRAWNYCH

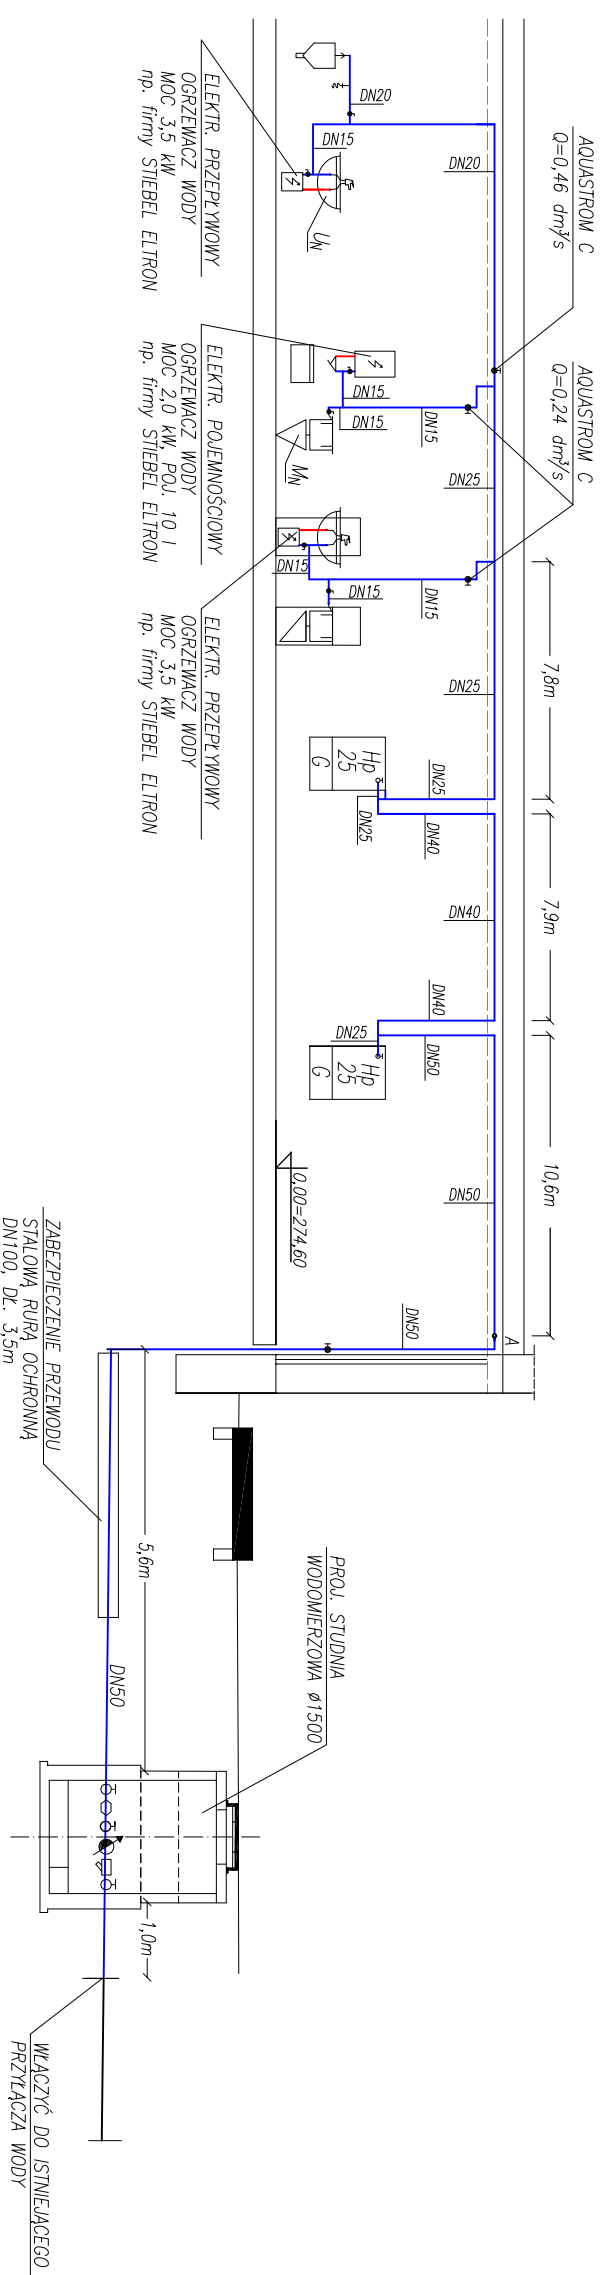

 <p>PRACOWNIA ARCHITEKTURY "FORMA" CZĘSTOCHOWA, UL. PARTYZANTÓW 17 tel. 34 - 361 42 45 ; forma@forma.com.pl "FORMA" SPÓŁKA Z O.O. BLACHOWNIA UL. MODRZEWIOWA 19</p>	<p>Zamierzenie budowlane: Przebudowa z niezbędnym remontem wraz z realizacją urządzeń technicznych niezbędnych dla funkcjonowania obiektu oraz pozostałych elementów zagospodarowania terenu</p>
--	---

Investor: **Gmina Poraj, 42-360 Poraj, ul. Jasna 21**

Objekt: **Sala kinowa „Kina Bajka”**

Adres: **42-360 Poraj ul. Piłsudskiego 9, działka nr ewid. 560/1, obręb Nr 0008, Poraj**

Branża: **SANITARNA**

Tytuł rysunku: **Rozwinięcie instalacji wody**

Projektował :	mgr inż. Zbigniew Jankiewicz	Podpis:	Nr. rysunku	3/S
Opracował :	mgr inż. Joanna Gładysz	Podpis:	Data:	lipiec 2012
			Skala	1:100
			Faza:	PROJEKT WYKONAWCZY