
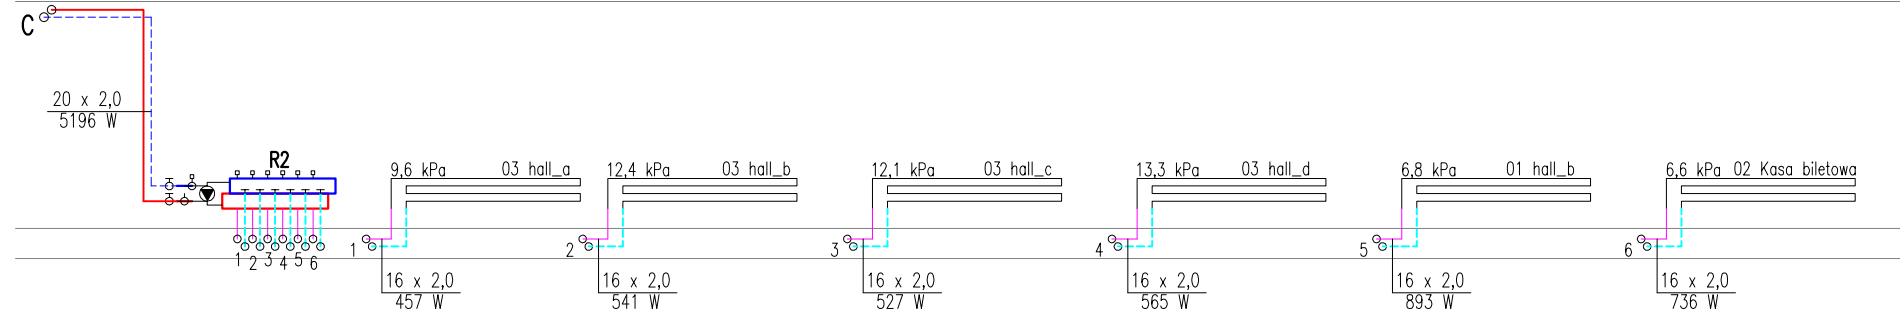
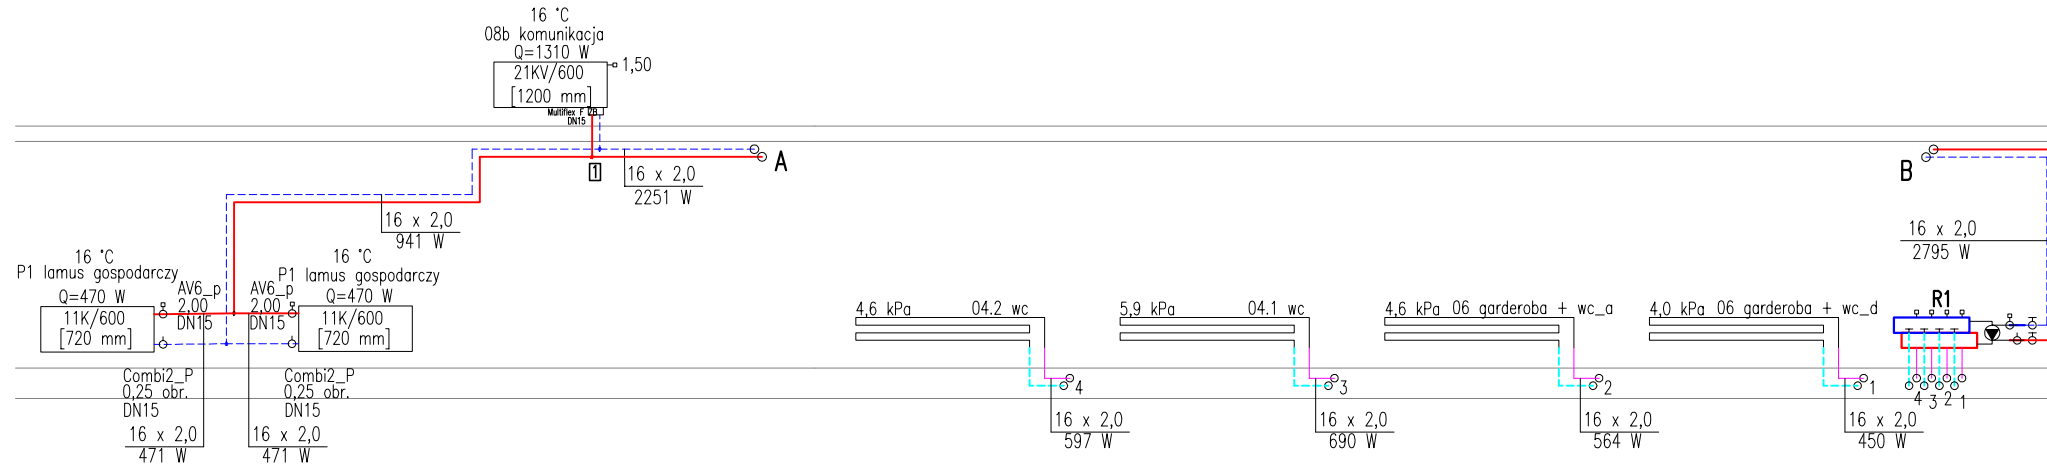


# ROZWINIĘCIE INSTALACJI C.O.

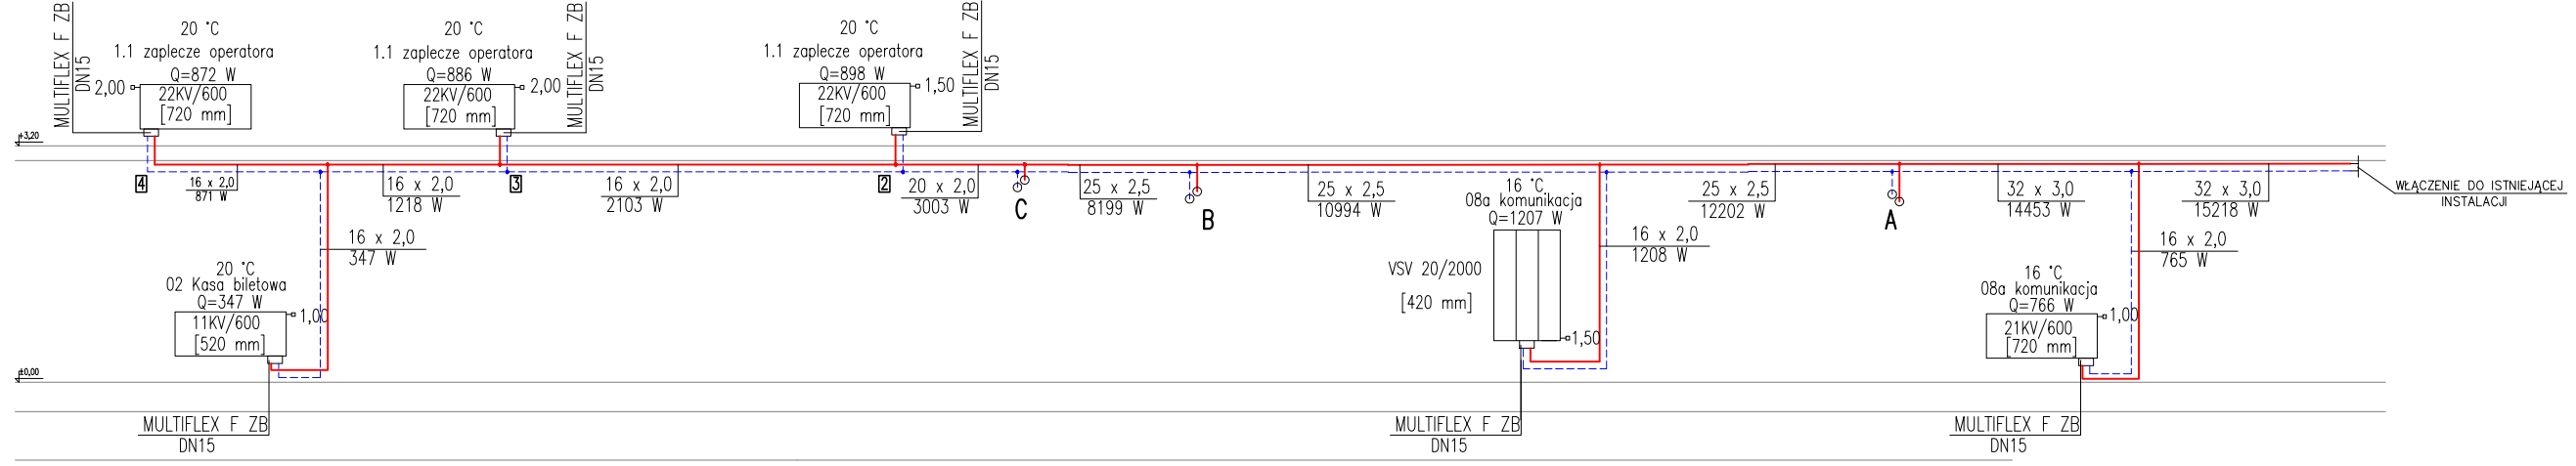

PRACOWNIA ARCHITEKTURY "FORMA" CZĘSTOCHOWA, UL. PARTYZANTÓW 17 tel. 34 - 361 42 45 ; forma@forma.com.pl "FORMA" SPÓŁKA Z O.O. BLACHOWNIA UL. MODRZEWIOWA 19	Zamierzenie budowlane: Przebudowa z niezbędnym remontem wraz z realizacją urządzeń technicznych niezbędnych dla funkcjonowania obiektu oraz pozostałych elementów zagospodarowania terenu	Gmina Poraj, 42- 360 Poraj , ul. Jasna 21	
		Sala kinowa „Kina Bajka” 42-360 Poraj ul. Piłsudskiego 9, działka nr ewid . 560/1, obręb Nr 0008, Poraj	
Branża SANITARNA	Faza: PROJEKT WYKONAWCZY	Skala B/S	Nr: rysunku 8/S
Tytuł rysunku: Rozwinięcie instalacji c.o.	Podpis: nr uprawnień: 717/01 specjalność: sanitarna	Podpis: nr uprawnień: - specjalność: -	Data: lipiec 2012
Projektował : mgr inż. Zbigniew Jarkiewicz	Opracował : mgr inż. Agata Janicka		