
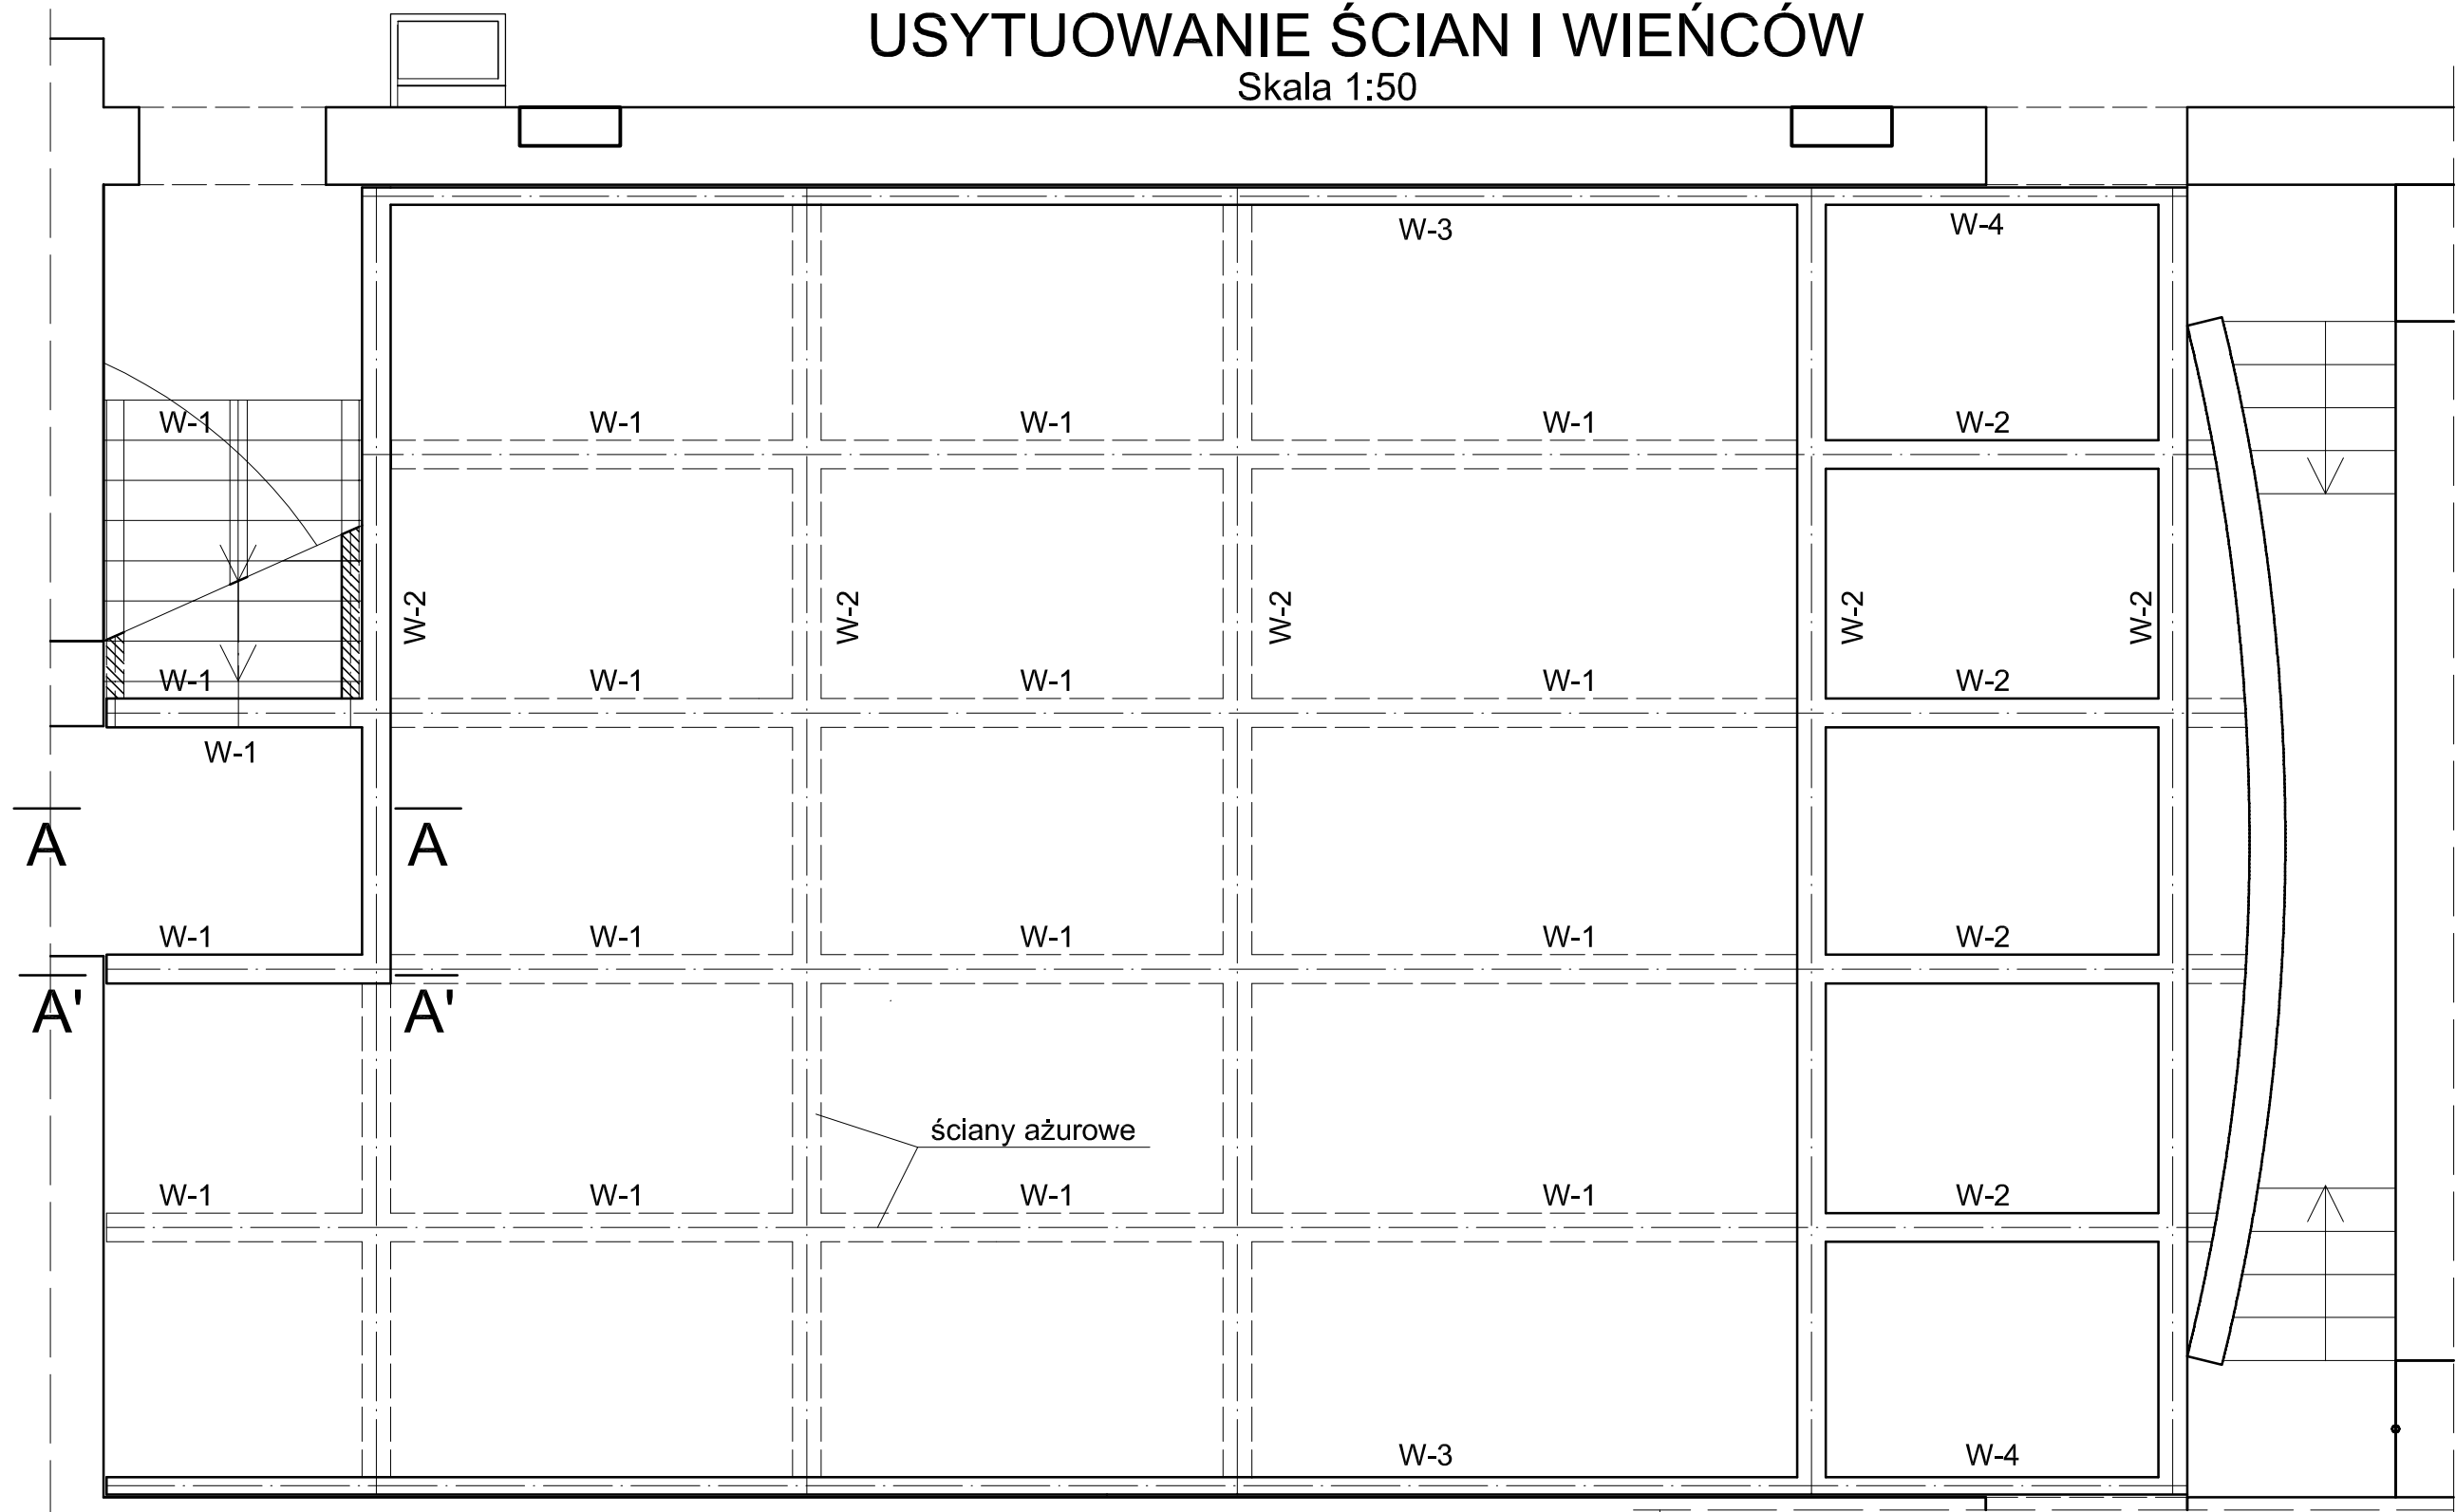
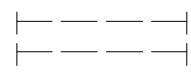



# USYTUOWANIE ŚCIAN I WIEŃCÓW

Skala 1:50

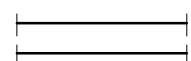

## LEGENDA

-  ściany ażurowe
-  ściany pełne

 PRACOWNIA ARCHITEKTURY "FORMA" CZĘSTOCHOWA UL. PARTYZANTÓW 17 tel. 034 - 361 42 45 ; forma@forma.com.pl "FORMA" SPÓŁKA Z O.O. BŁACHOWNIA UL. MODRZEWIOWA 19		Zamierzenie budowlane: <b>PROJEKT PRZEBUDOWY SALI KINOWEJ                  KINA "BAJKA" Z NIEZBĘDNYM REMONTEM</b>	
Adres: Poraj - ul. Piłsudskiego 9 Działka o nr.ewidencyjnym: 560/1		Inwestor: Gmina Poraj - Urząd Gminy w Poraju Obiekt: Budynek kina BAJKA	
Branża, Część 1: KONSTRUKCJE		tom II. PROJEKT ARCHITEKTONICZNO-BUDOWLANY	Faza projektu: <b>PROJEKT WYKONAWCZY</b>
Tytuł rysunku: Usytuowanie ścian i wieńców		Nr. rysunku <b>14</b>	Nr. upr. bud. w specj. konstrukcyjnej Upr. : FT 83861/100/84
Projektował : inż. Kazimierz Kozłowski	Sprawdził : mgr inż. Grzegorz Konopa	Podpis:	Skala <b>1 : 50</b>
PRAWA AUTORSKIE dotyczące projektu i tego rysunku są własnością "FORMA" Spółka z o.o. w Błachowni Niniejszy rysunek nie może być kopiowany ani udostępniany bez zgody PRACOWNI ARCHITEKTURY "FORMA"			Data: lipiec 2012.