



RZUT WIĘŻBY DACHOWEJ

Skala 1:100

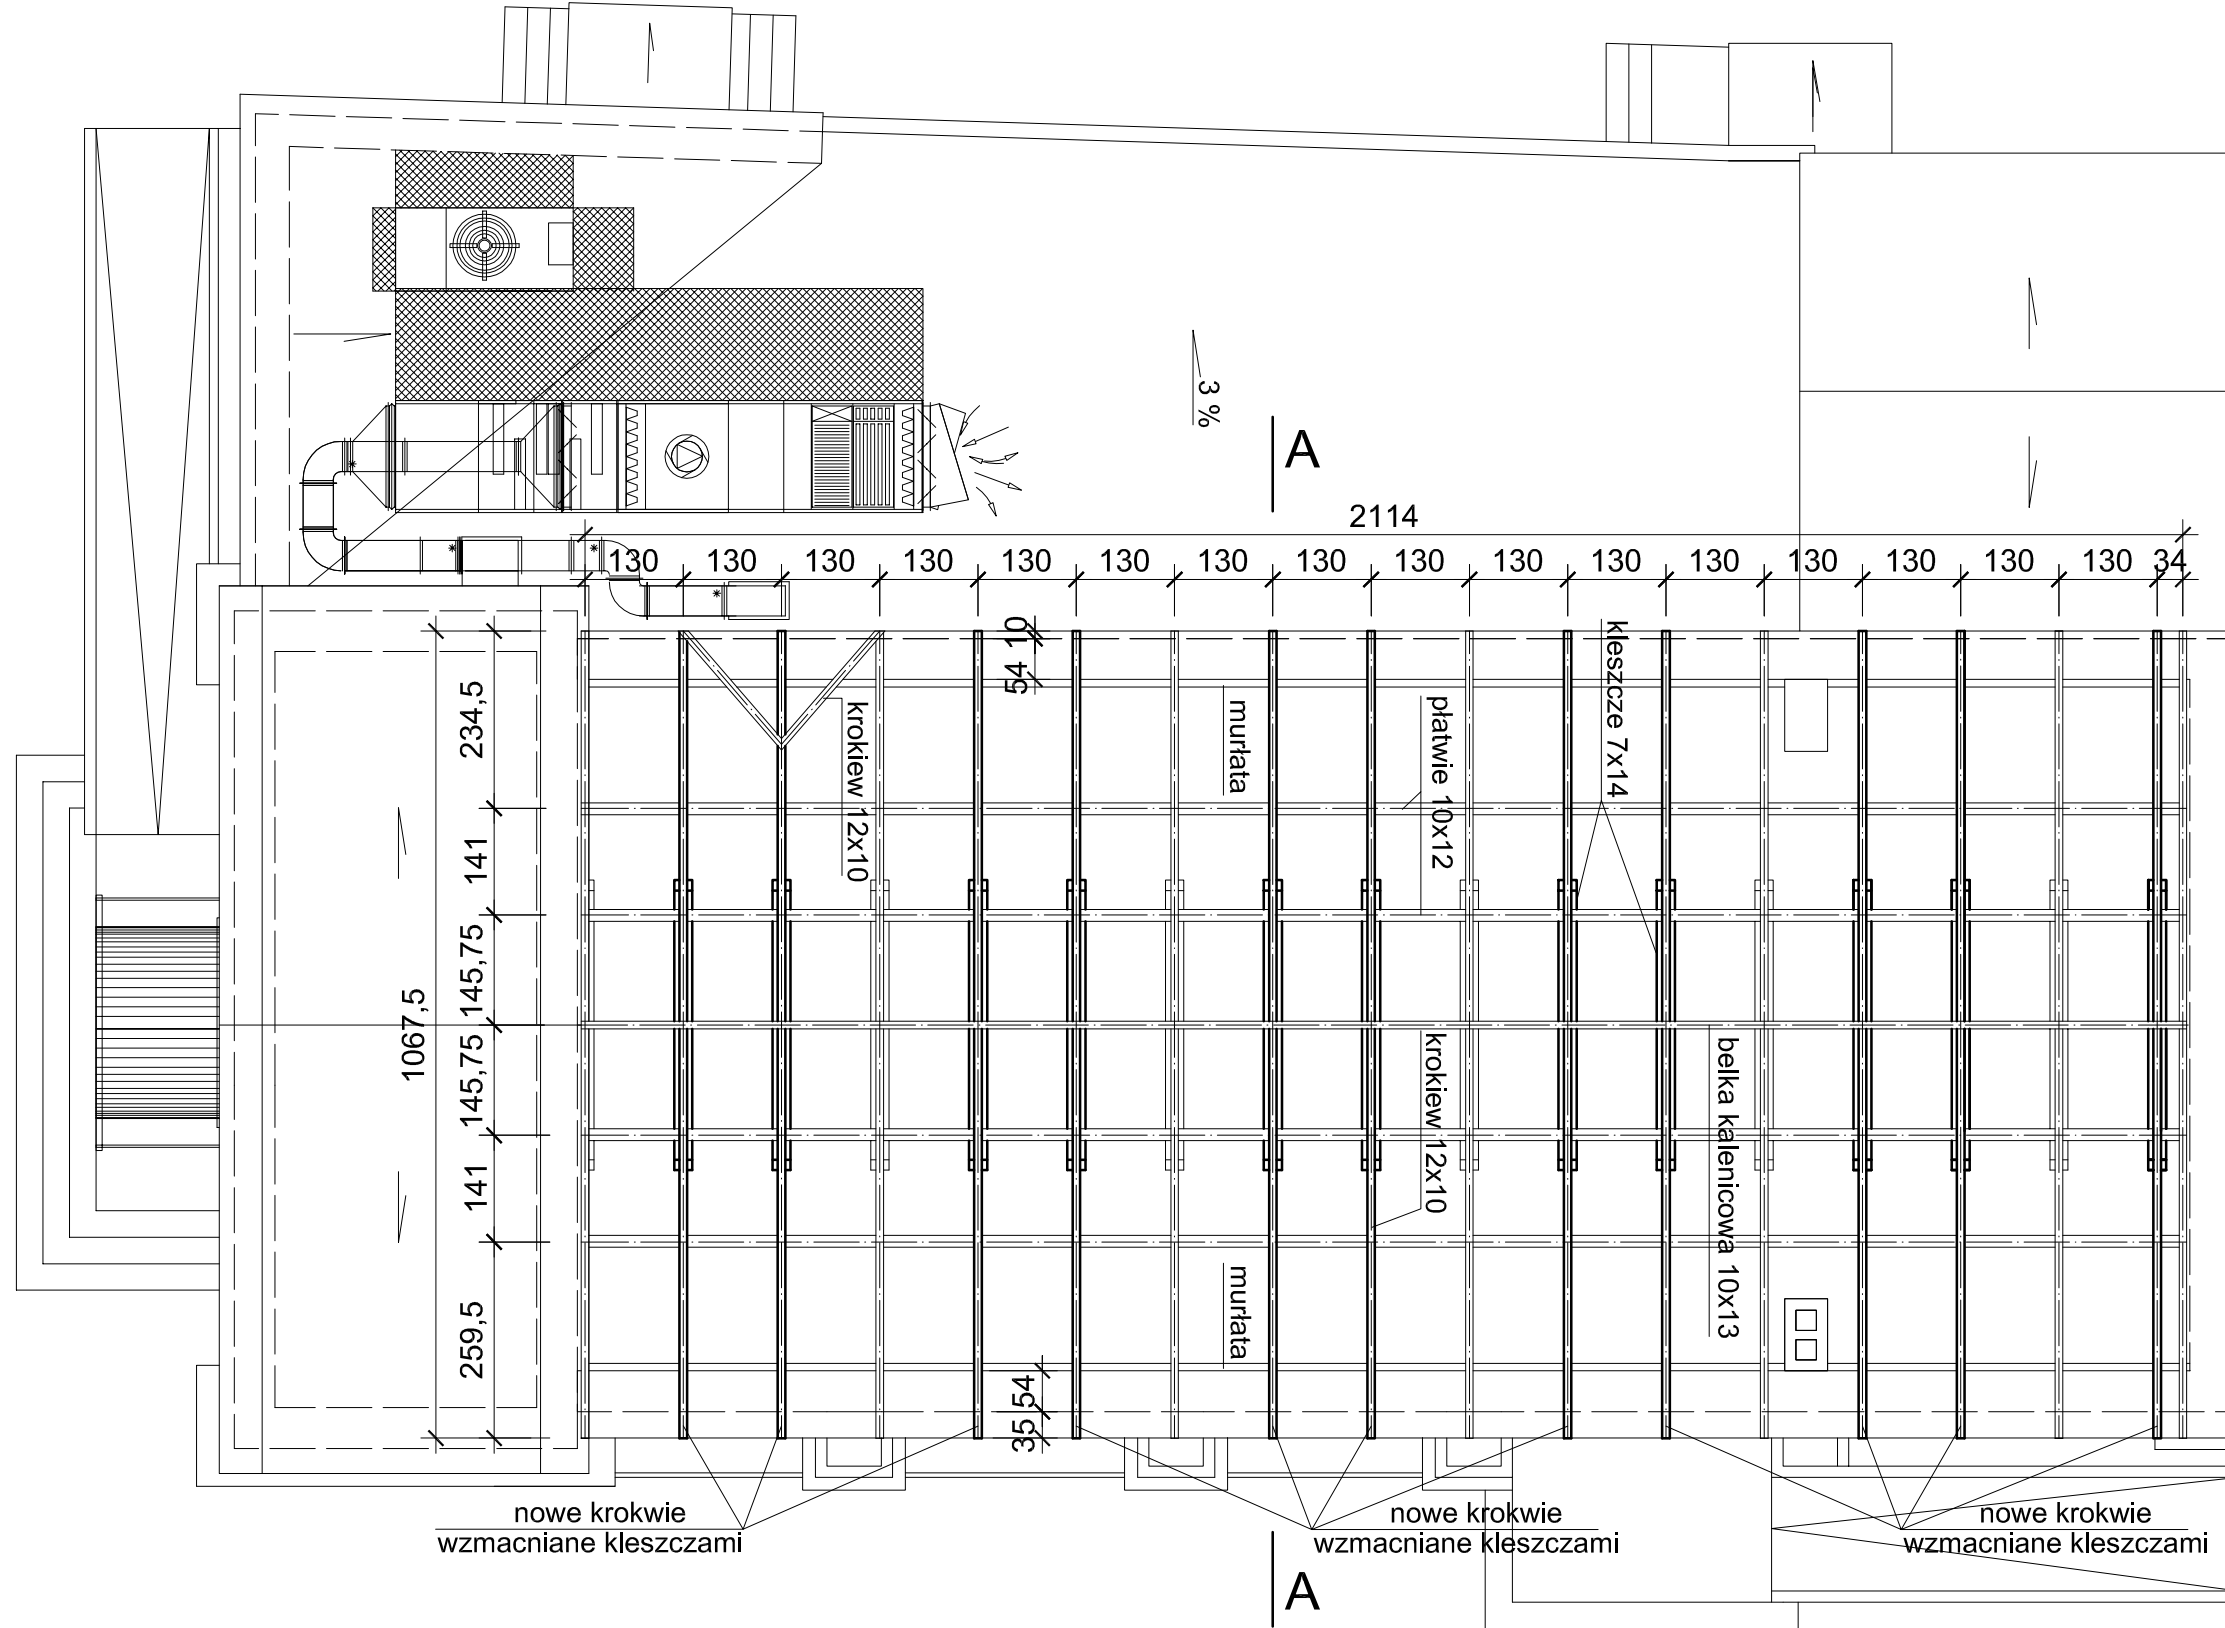

 Pracownia Architektury "FORMA" CZESTOCHOWA, UL. PARTYZANTÓW 17 tel. 034 - 381 42 45; forma@forma.com.pl "FORMA" - SPÓŁKA Z O.O. BLACHOWNIA UL. MODRZEWOWA 19		Zamierzenie budowlane: PROJEKT PRZEBUDOWY SALI KINOWEJ KINA "BAJKA" Z NIEZBĘDNYM REMONTEM	
Adres: Poraj - ul. Piłsudskiego 9 Działka o nr. ewidencyjnym: 560/1	Investor: Gmina Poraj - Urząd Gminy w Poraju	Faza projektu: PROJEKT WYKONAWCZY	
Obiekt: Budynek kina BAJKA	Branża: KONSTRUKCJE	tytuł II. PROJEKT ARCHITEKTONICZNO-BUDOWLANY	Nr. rysunku 25
Tytuł rysunku: Rzut więźby dachowej		nr upr. bud. w specj. konstrukcyjnej Upr. : FT 83861/100/84	Skala 1 : 100
Projektował : inż. Kazimierz Kozłowski	Sprawił : mgr inż. Grzegorz Konopa	Podpis:	Data: lipiec 2012.
PRAWA AUTORSKIE dotyczące projektu i tego rysunku są własnością "FORMA" Spółka z o.o. w Blachowni Niniejszy rysunek nie może być kopiowany ani udostępniany bez zgody PRACOWNI ARCHITEKTURY "FORMA"			