


PRZEKRÓJ POPRZECZNY

Skala 1:50

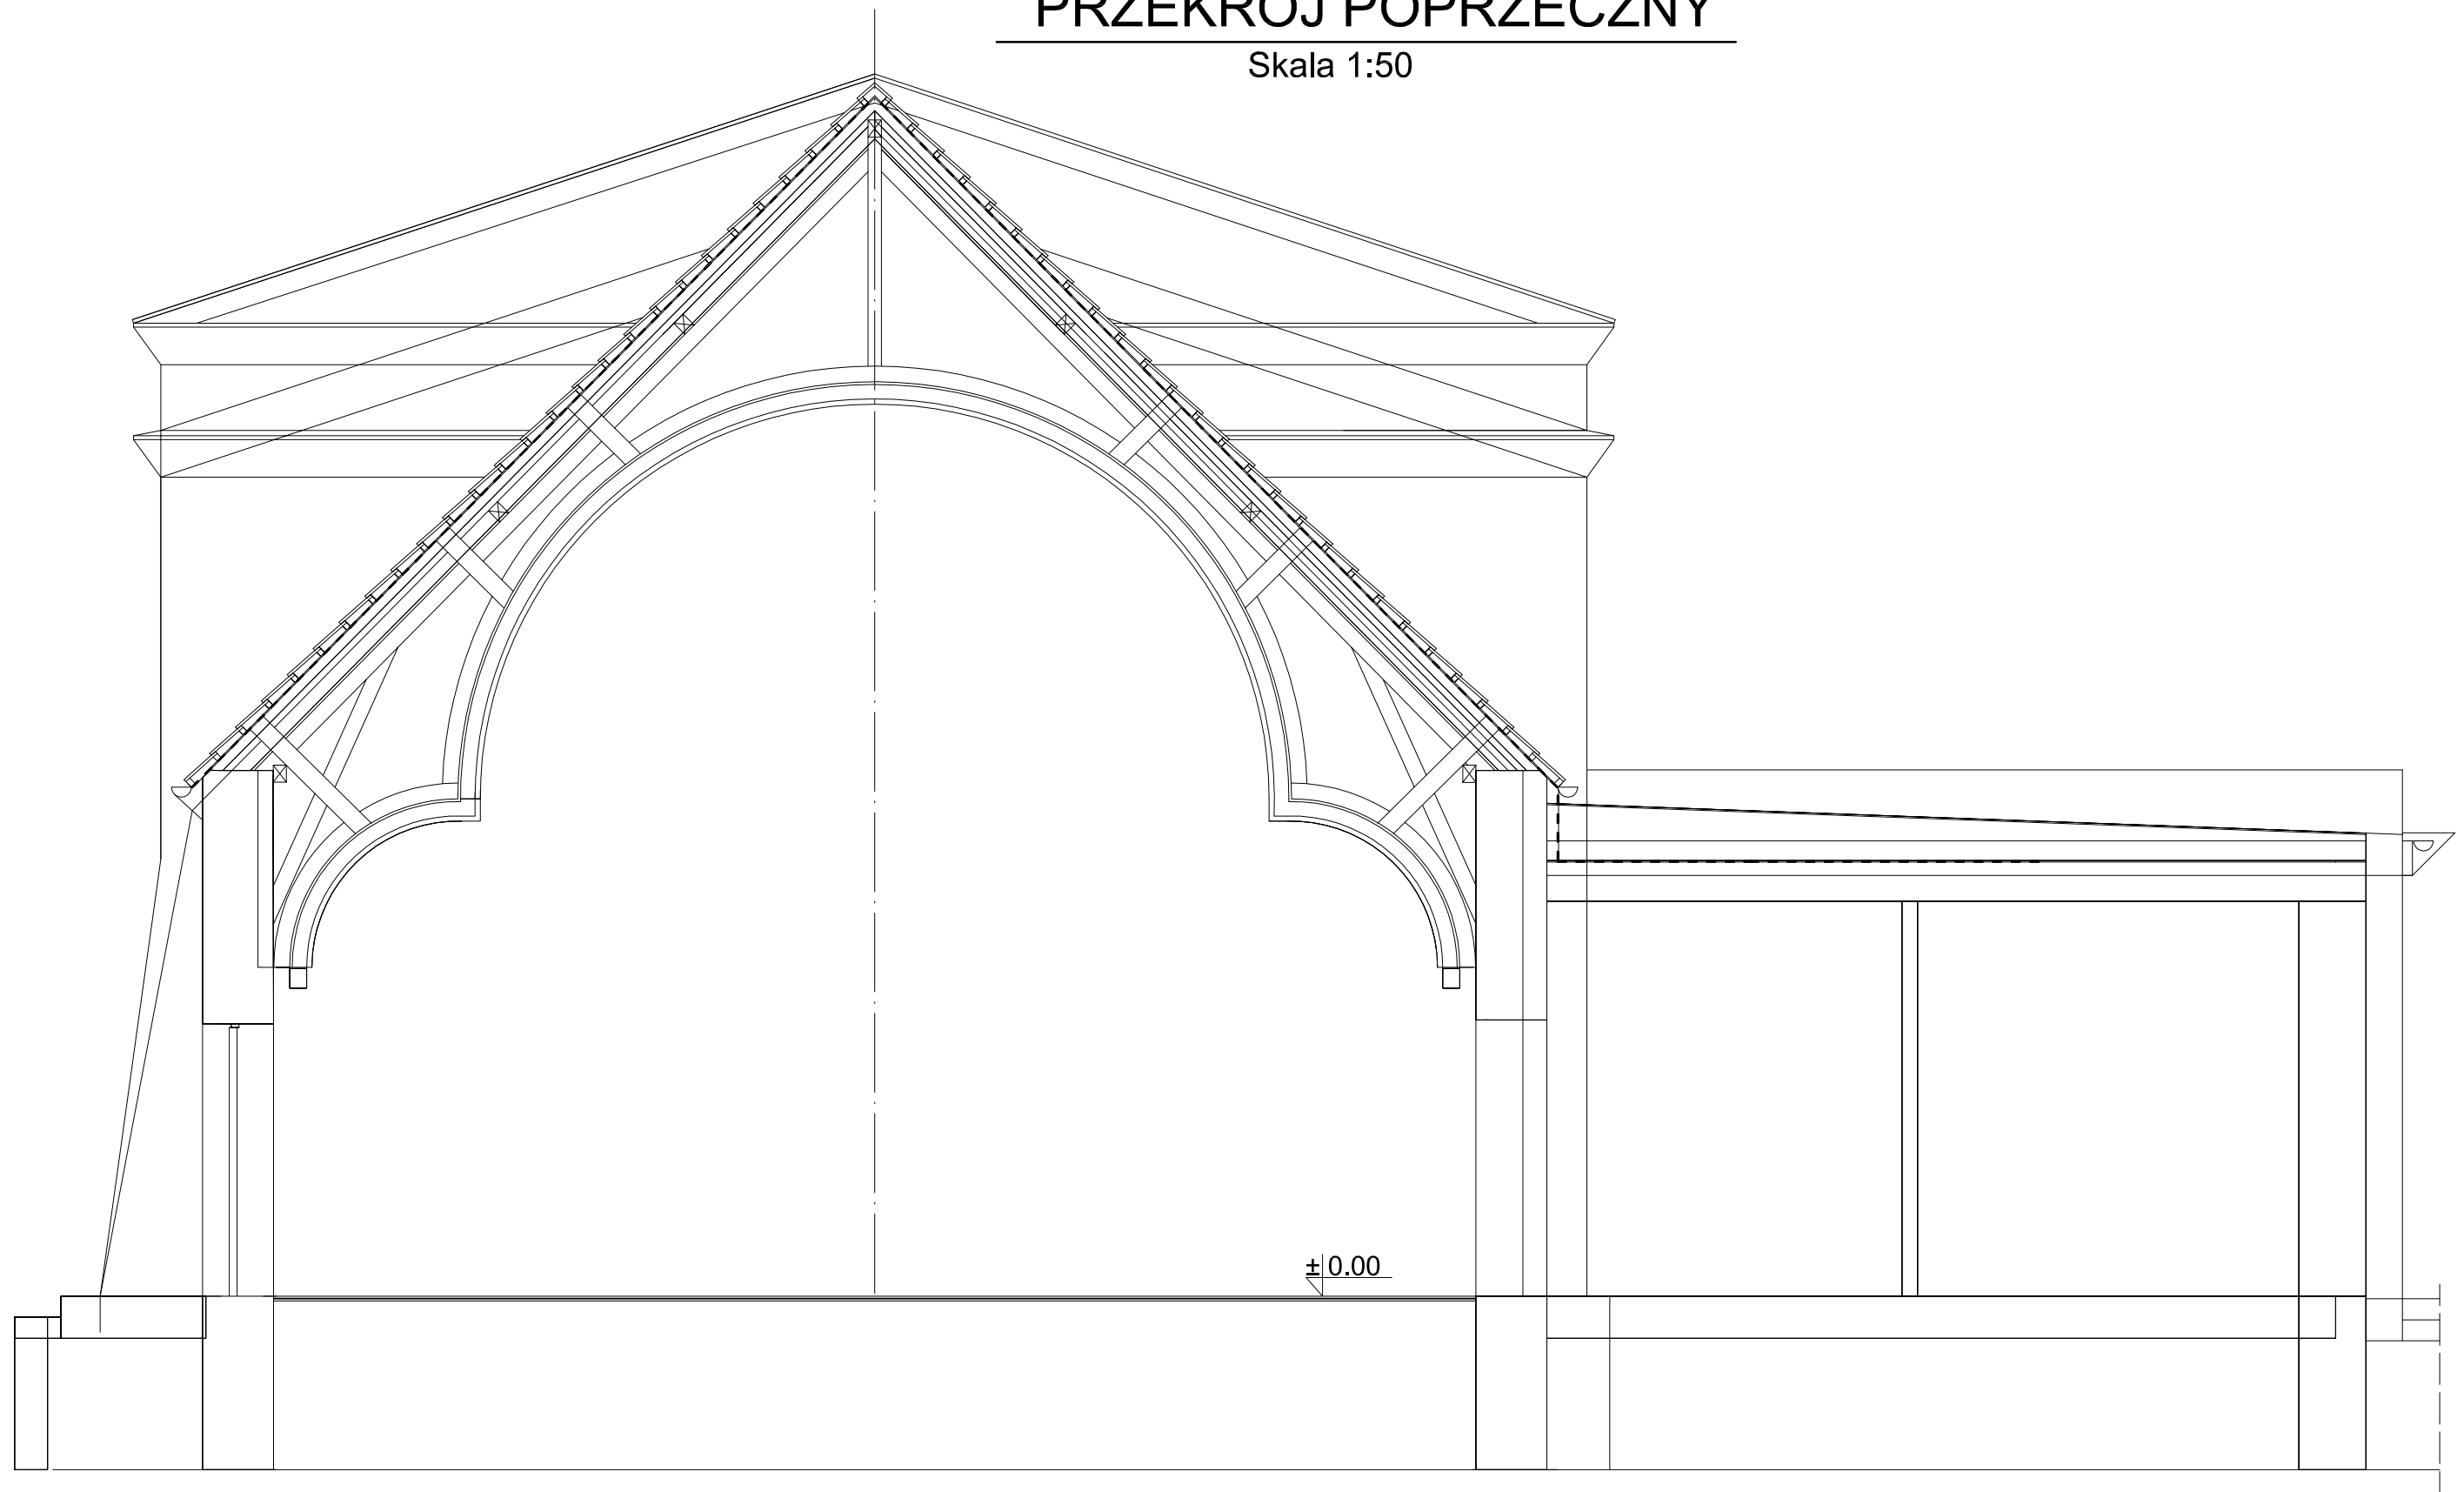

ZAŁ.NR 2