SYTUACJA 1:100

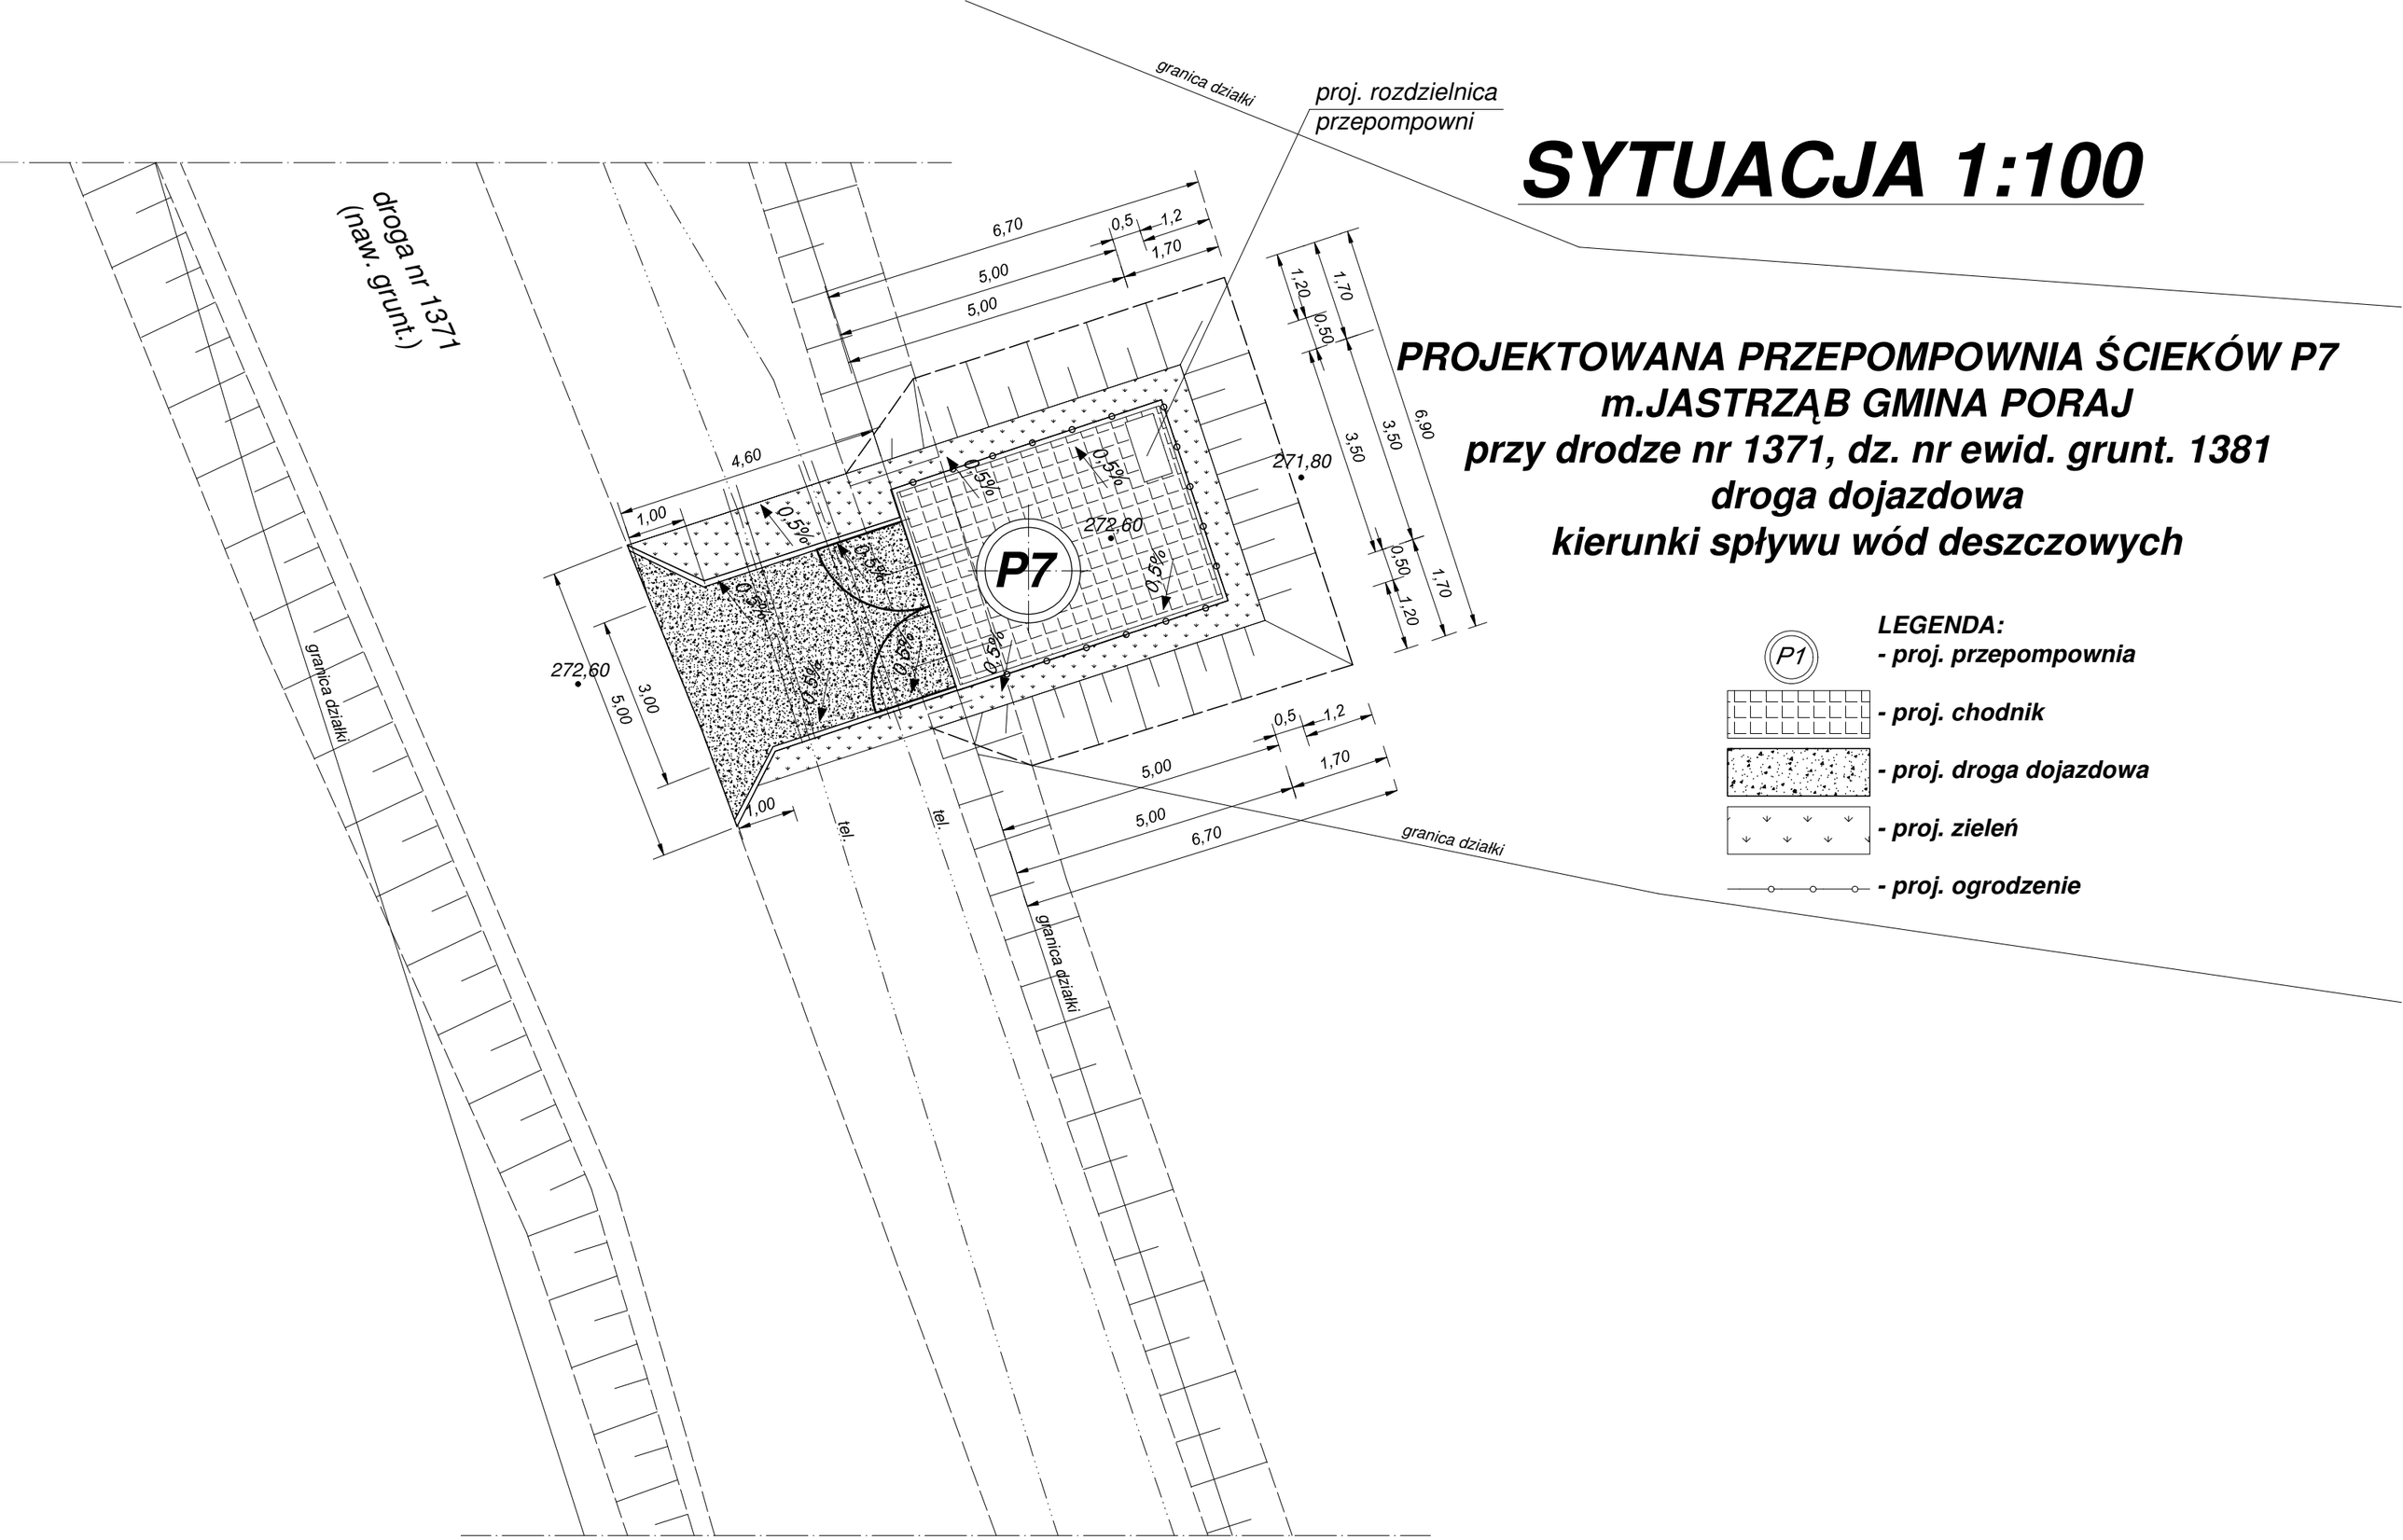

PROJEKTOWANA PRZEPOMPOWNIA ŚCIEKÓW P7
m.JASTRZĄB GMINA PORAJ
przy drodze nr 1371, dz. nr ewid. grunt. 1381
droga dojazdowa
kierunki spływu wód deszczowych

LEGENDA:

- P1 - proj. przepompownia
- proj. chodnik
- proj. droga dojazdowa
- proj. zieleń
- proj. ogrodzenie