
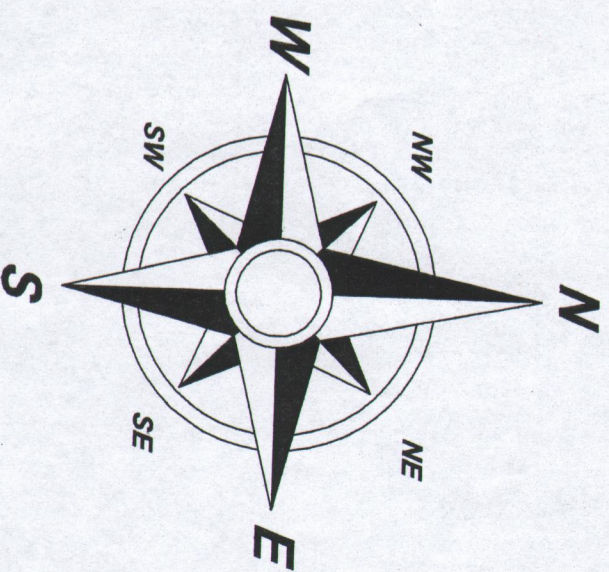


ORIENTACJA 1:20 000

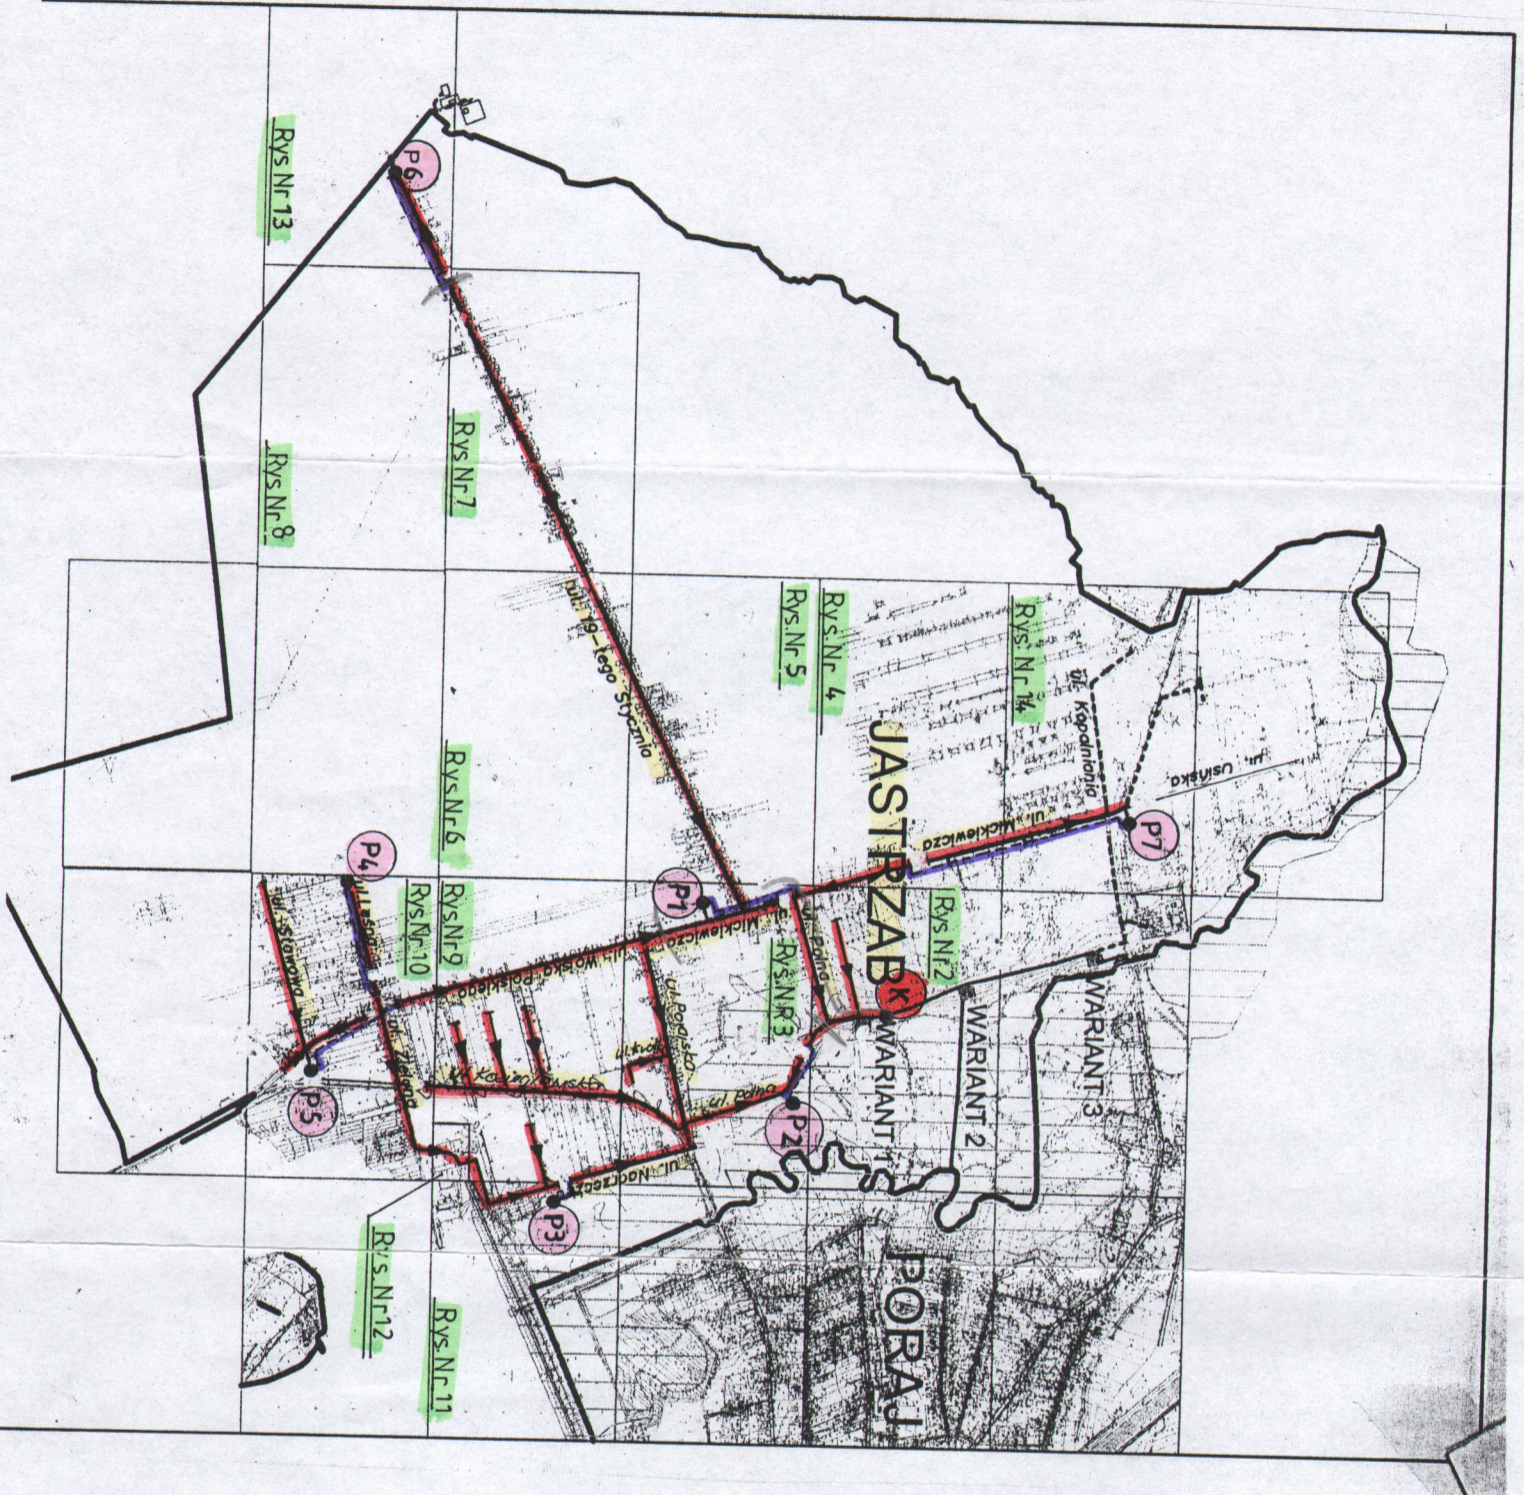

<p>Przedsiębiorstwo Wielobranżowe SONDA ul. Nadzrečna 57/59 lok. nr 12, 42-200 Częstochowa tel./fax 034 365-1454, tel. 324-86-91, e-mail: pwsonda@poczta.onet.pl</p>		<p>PROJEKT BUDOWLANI KANALIZACJI SANITARNEJ ORAZ WYTYCZNI IZOCZENI WRAZ Z PRZETACZANIEM DO DO BUDYNKÓW MIESZKALNYCH, SEDNIU PRZEPROWADZKI JASTRZĄB - UL. 19-GO STYCZNIA, UL. MICKIEWICZA, UL. PORAJSKA, UL. POLNA, UL. KOZIEŁ OWSKA, UL. NADRZECZNA, UL. KRÓTKA, UL. W. POLI-SNEBOL, UL. ŻELAZNA, UL. STAWOWA, UL. LEŚNA - GIBNA PORAJ</p>	
<p>nazwa projektu: JASTRZĄB - UL. 19-GO STYCZNIA, UL. MICKIEWICZA, UL. PORAJSKA, UL. POLNA, UL. KOZIEŁ OWSKA, UL. NADRZECZNA, UL. KRÓTKA, UL. W. POLI-SNEBOL, UL. ŻELAZNA, UL. STAWOWA, UL. LEŚNA - GIBNA PORAJ</p>	<p>nazwa rysunku: ORIENTACJA</p>	<p>nr rys. 1</p>	<p>skala 1:10 000</p>
<p>opracował: mgr inż. Kamilla DZIUBIK</p>	<p>projektował: mgr inż. Bartłomiej NOSOŁ Nr. upr.: 0420/741435</p>	<p>opracował: mgr inż. Przemysław GAJWONK Nr. upr.: SIK.971470068</p>	<p>data: 08.2007</p>