
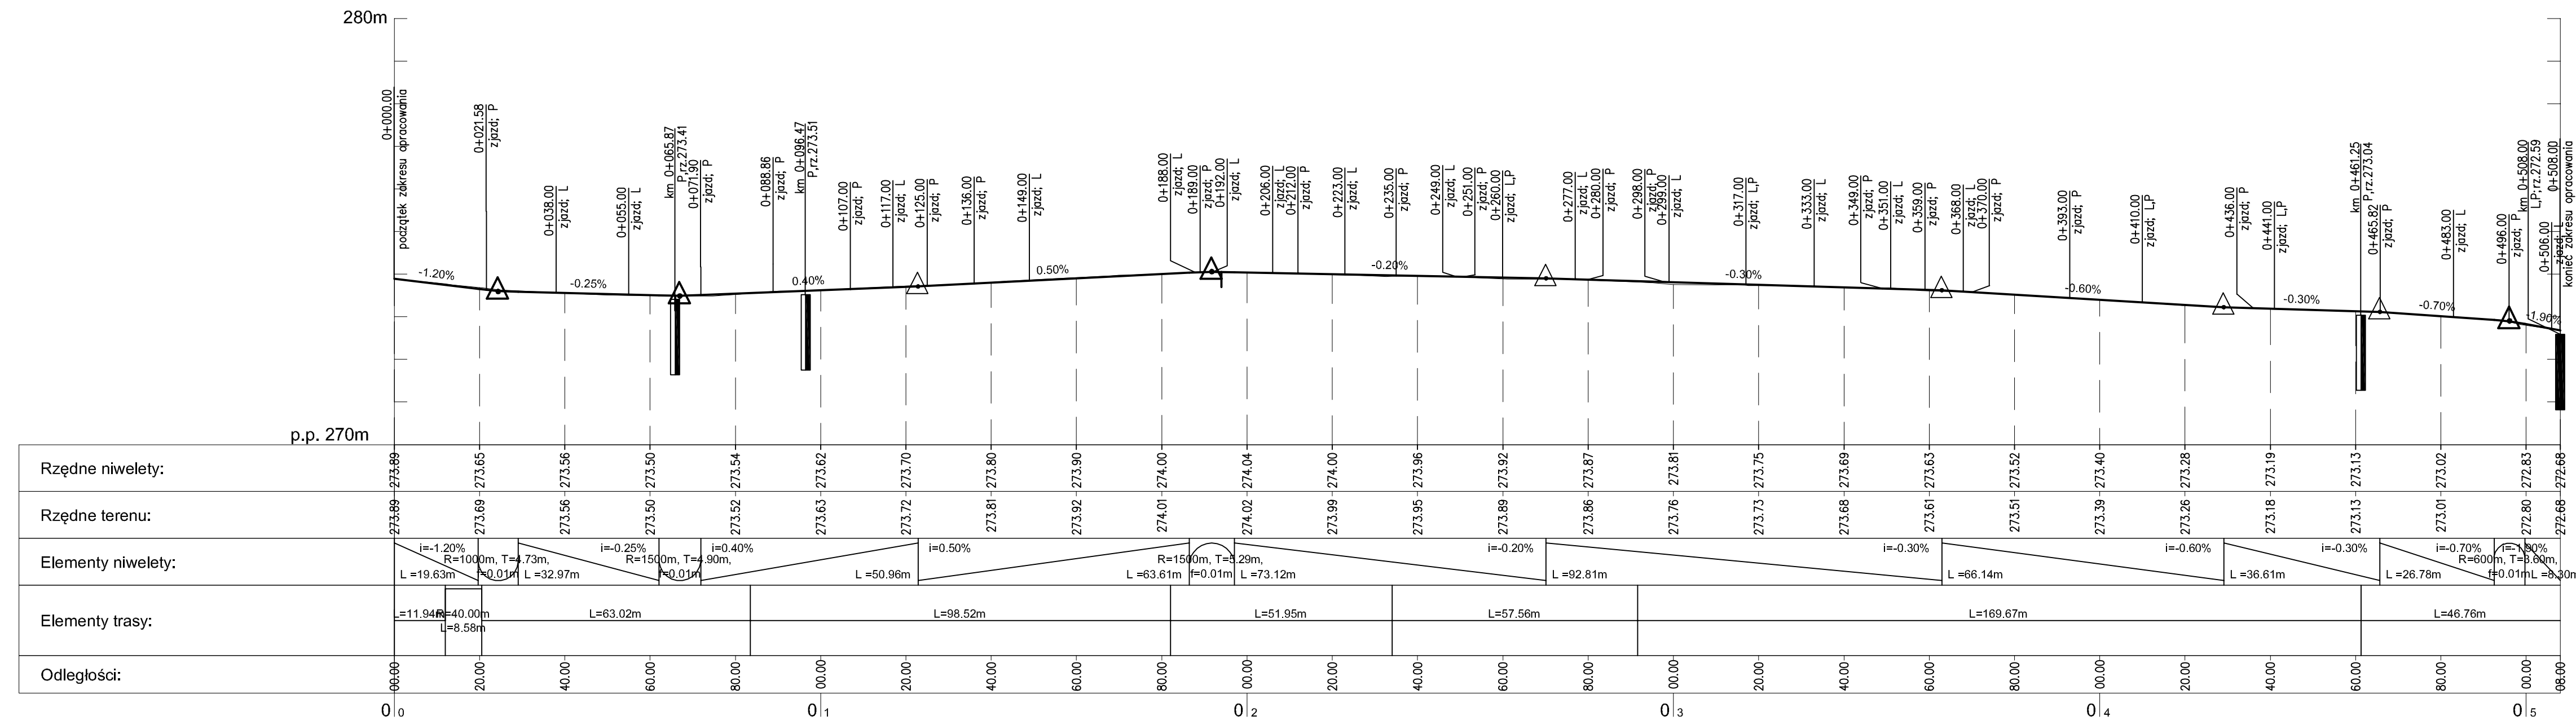



ul. LEŚNA

ul. WESOŁA

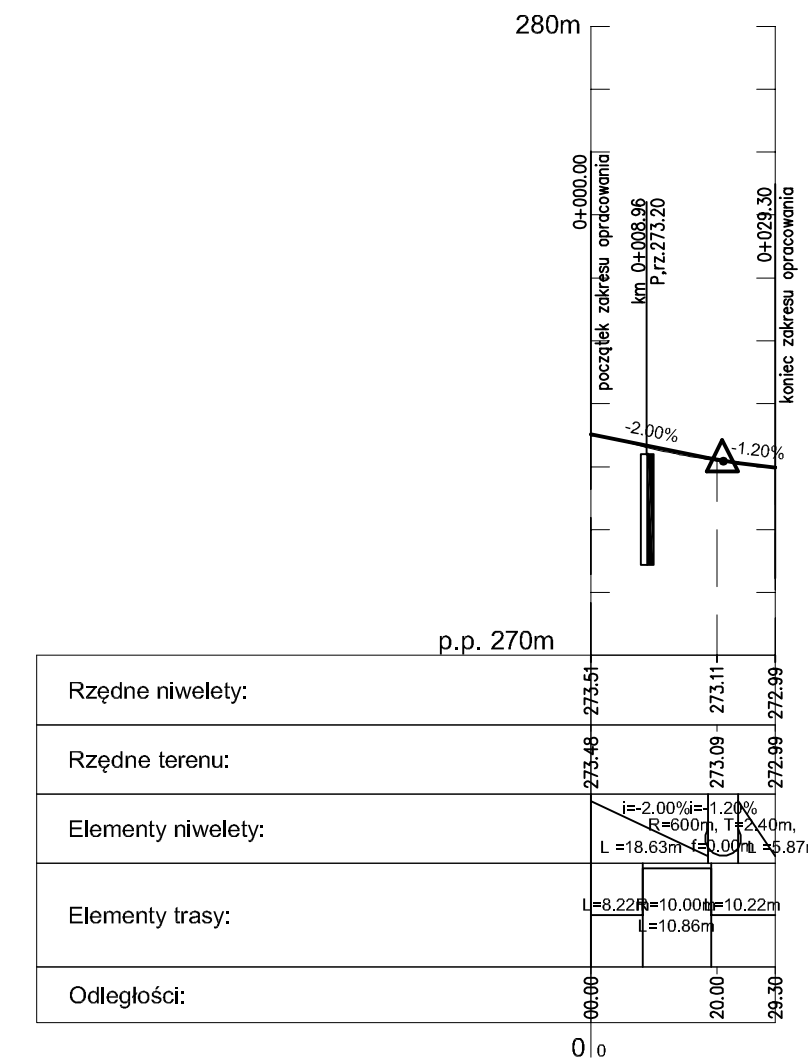

INWESTOR	Urząd Gminy, ul. Jasna 21, 42-360 Poraj, woj. śląskie		
JEDNOSTKA PROJEKTOWA	 40-159 Katowice, ul. Jesionowa 15 tel: (0-32) 228-72-70, fax: (0-32) 228-70-04 trak@trak.pl		
ZADANIE	PRZEBUDOWA NAWIERZCHNI UL. WESOŁEJ I CZĘŚCI UL. LEŚNEJ W PORAJU NA ODCINKU OD DROGI WOJEWÓDZKIEJ D-791 DO KOŃCA ISTNIEJĄCEJ NAWIERZCHNI ASFALTOWEJ W CIĄGU UL. WESOŁEJ		
NAZWA OPRACOWANIA	PROJEKT DROGOWY CZĘŚĆ RYSUNKOWA		
TYTUŁ RYSUNKU	PRZEKRÓJ PODŁUŻNY UL. WESOŁA I UL. LEŚNA W PORAJU		
FUNKCJA	IMIĘ I NAZWISKO	BRANŻA	SPECJALNOŚĆ/NUMER UPRAWNIENI
Projektant	dr inż. Grzegorz Nowaczyk	drogi	drogowa UW-579/89
Sprawdzający	inż. Przemysław Gnutek	drogi	drogowa SLK/3632/POOD/11
Opracował	mgr inż. Arkadiusz Kurek	drogi	
NR UMOWY	SKALA	DATA	STADIUM
606/2012	1:100 /1000	SIERPIEŃ 2012	PROJEKT WYKONAWCZY
			BRANŻA
			DROGOWA
			NR RYS.
			4.01/ 1-PW-01