


MAPA
Sytuacyjno - Wysokościowa
do celów projektowych
woj. śląskie, powiat myszkowski, gm. Poraj
Kuznica Stara dz. 117 km 2
Mapa zasadnicza 6:138.31.14.4
Skala 1 : 1000

Mapa powstała z wektoryzacji mapy zasadniczej
521.224.153, 521.224.154 w skali 1:1000

Podkład mapy na którym wykonano projekt
jest zgodny z oryginalną mapą zasadniczą
będącą w zasobach P.O.D.G.I.K w Myszkowie.
Wzornik zarejestrowano pod nr 1268 / 2011
w dn. 05. 08. 2011 r.

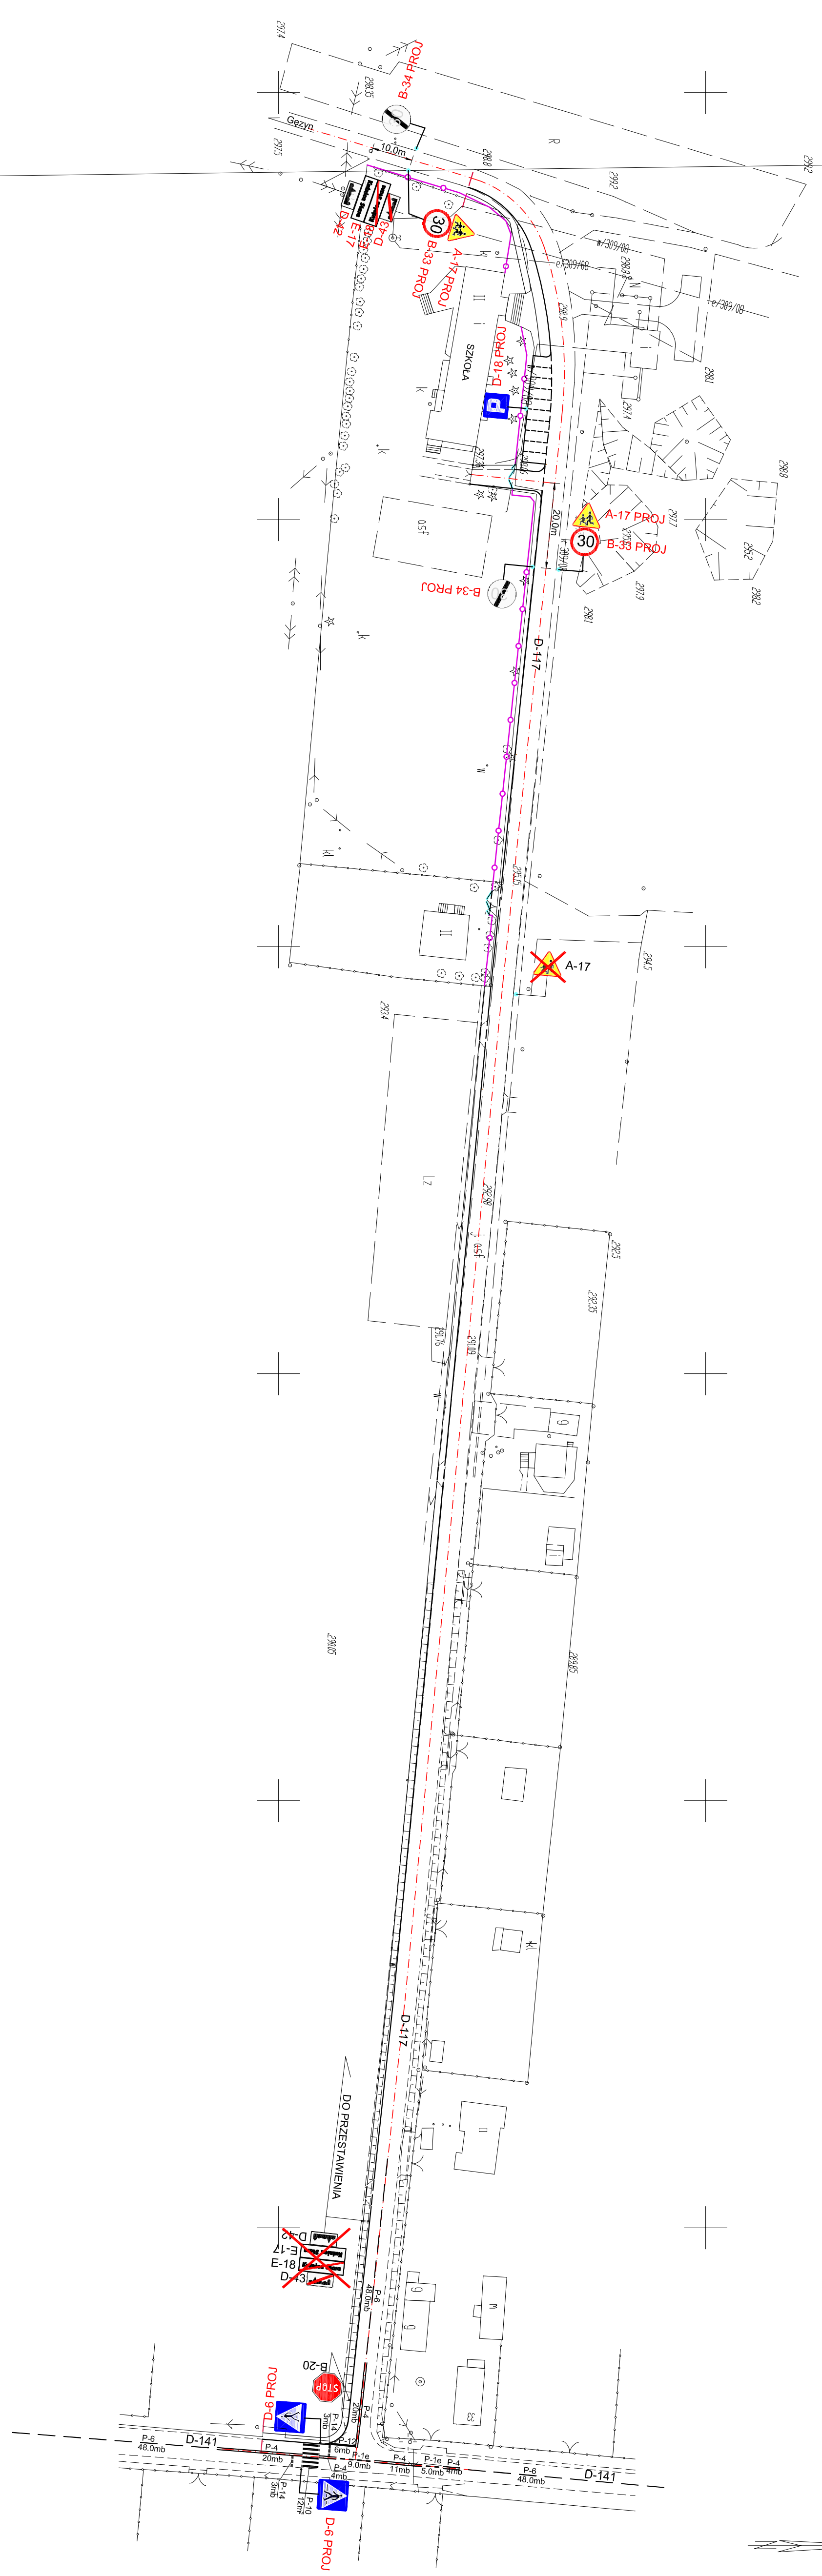

LEGENDA :

- ZNAKI PIONOWE ISTNIEJĄCE
- ZNAKI PIONOWE ISTNIEJĄCE DO PRZESTAWIENIA
- ZNAKI PIONOWE PROJEKTOWANE
- LINIE POZIOME PROJEKTOWANE
- GRANICE OPRACOWANIA
- PROJEKTOWANY KRAWĘŻNIK
- PROJEKTOWANE OGRÓDZENIE

Firma Usługowo-Handlowa "WNUK"			
ul. Krakowska 13 c. 42-200 Częstochowa			
tel. 07-34/365-69-20			
TEMAT:	KUZNICA STARA – droga dojazdowa do szkoły, D - 117		
INWESTOR :	URZĄD GMINY PORAJ ul. Jasná 21 42-360 PORAJ		
OBIEKT:	PROJEKT BUDOWLANY - budowa drożyzna		
RYSUJEK:	PLAN SYTUACYJNY - organizacja ruchu		
PROJEKTOWAŁ:	Inż. Tadeusz Klimczok spec. konstr. – inż. AJ 83961/9/1982/79		
SPRAWDZIŁ:	Inż. Jerzy Kocuga spec. konstr. – inż. FI-83961/6/520/82		
Wzornik	02/2011	Skala	1:1000
Wzornik	08.2011	Skala	1:1000
			Wzornik 9.