


# SCHEMAT TECHNOLOGICZNY KOTŁOWNI

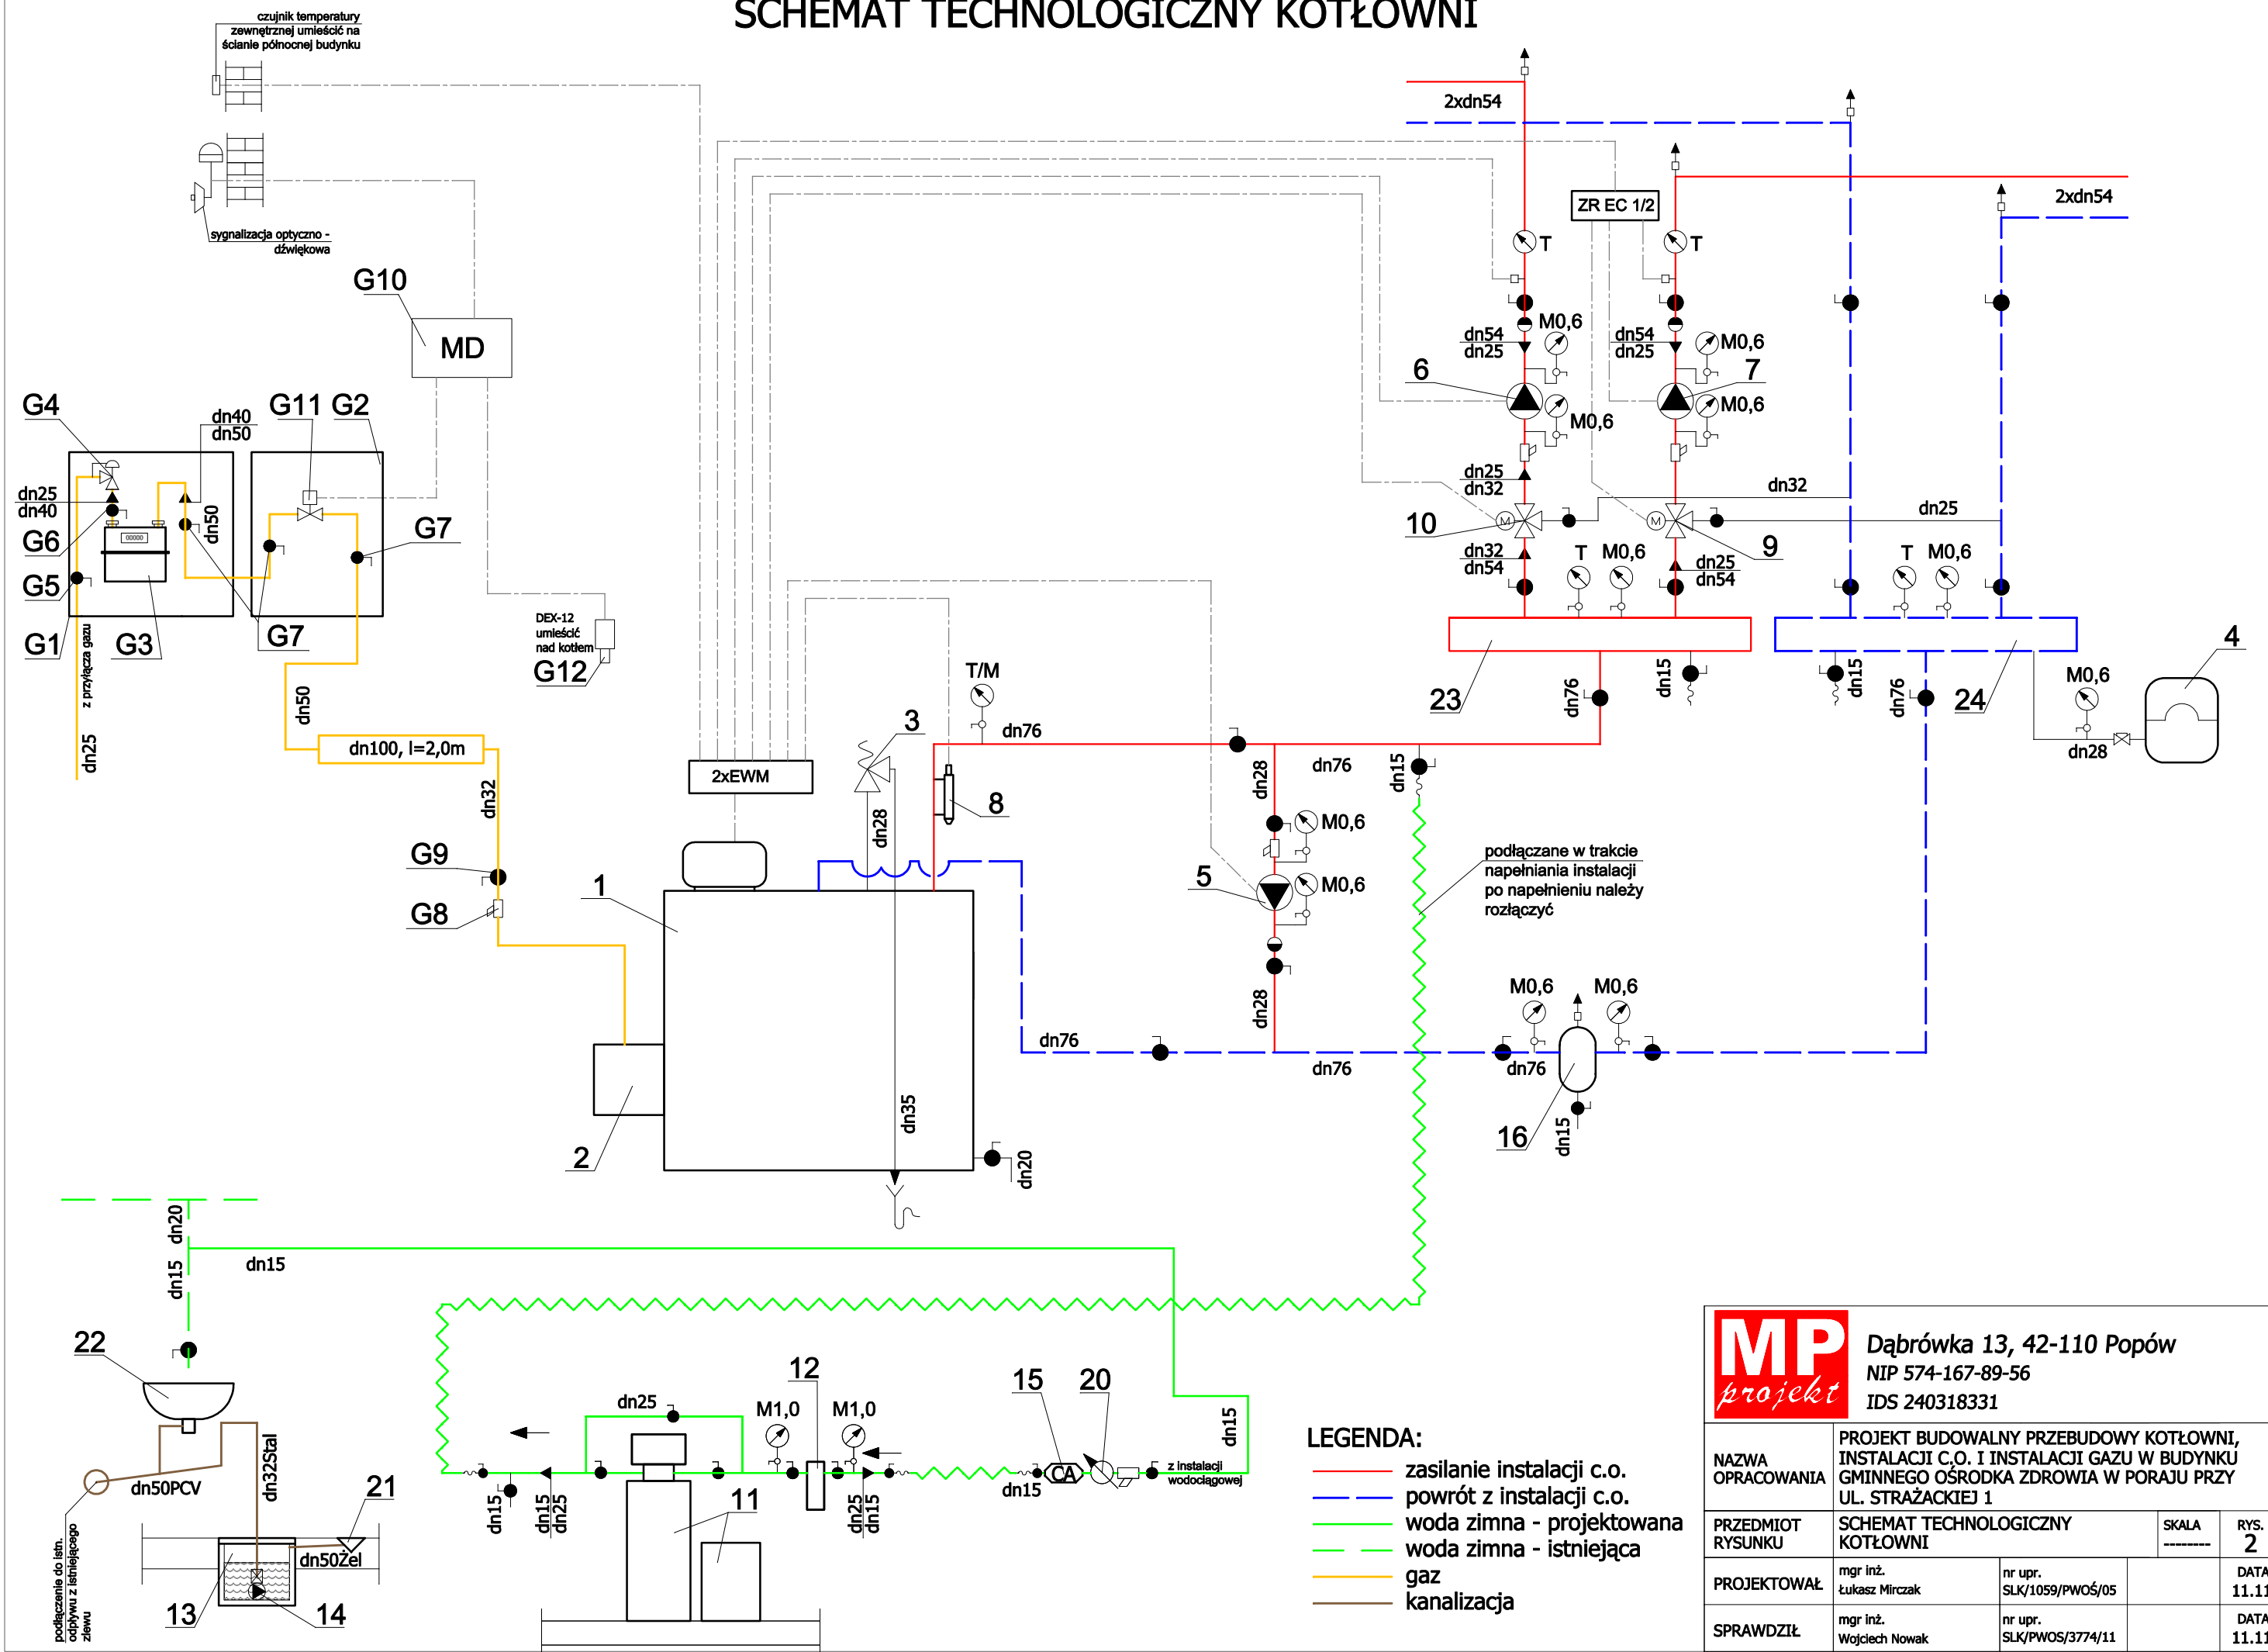

**LEGENDA:**

- zasilanie instalacji c.o.
- powrót z instalacji c.o.
- woda zimna - projektowana
- - - woda zimna - istniejąca
- gaz
- kanalizacja

<b>MP</b> projekt		Dąbrówka 13, 42-110 Popów	
		NIP 574-167-89-56	
		IDS 240318331	
NAZWA OPRACOWANIA	PROJEKT BUDOWALNY PRZEBUDOWY KOTŁOWNI, INSTALACJI C.O. I INSTALACJI GAZU W BUDYNKU GMINNEGO OŚRODKA ZDROWIA W PORAJU PRZY UL. STRAŻACKIEJ 1		
PRZEDMIOT RYSUNKU	SCHEMAT TECHNOLOGICZNY KOTŁOWNI		RYS. 2
PROJEKTOWAŁ	mgr inż. Łukasz Mirczak	nr upr. SLK/1059/PWOŚ/05	DATA 11.11
SPRAWDZIŁ	mgr inż. Wojciech Nowak	nr upr. SLK/PWOS/3774/11	DATA 11.11