




ZJAZDY Z KOSTKI BETONOWEJ
WIDOK Z GÓRY
SKALA 1:100

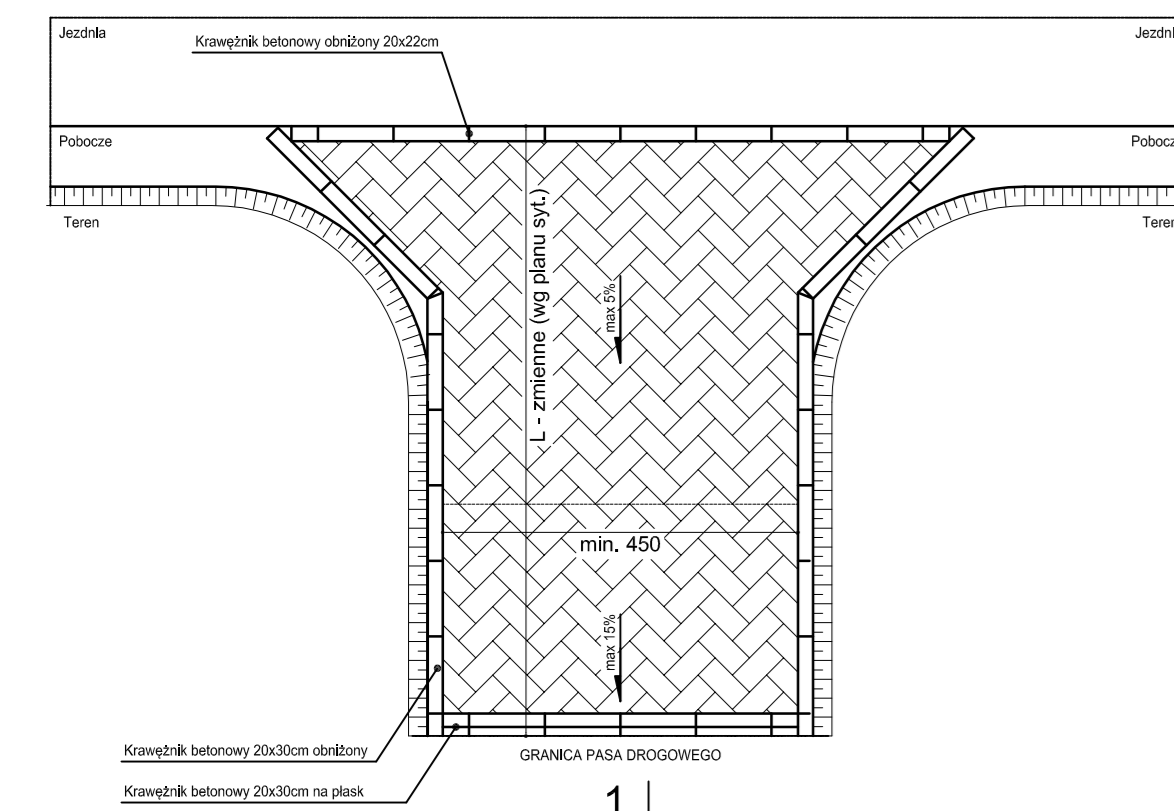


PRZEKRÓJ 1-1
SKALA 1:100

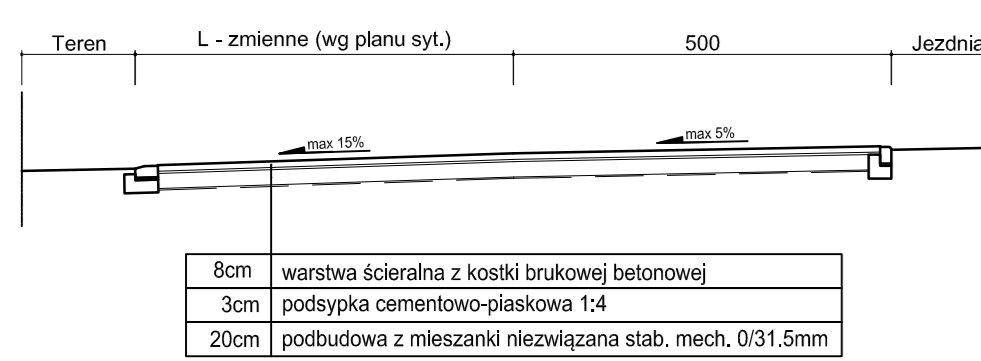


Szczegół "A"
Krawężnik między jezdnią a poboczem ze ściekiem

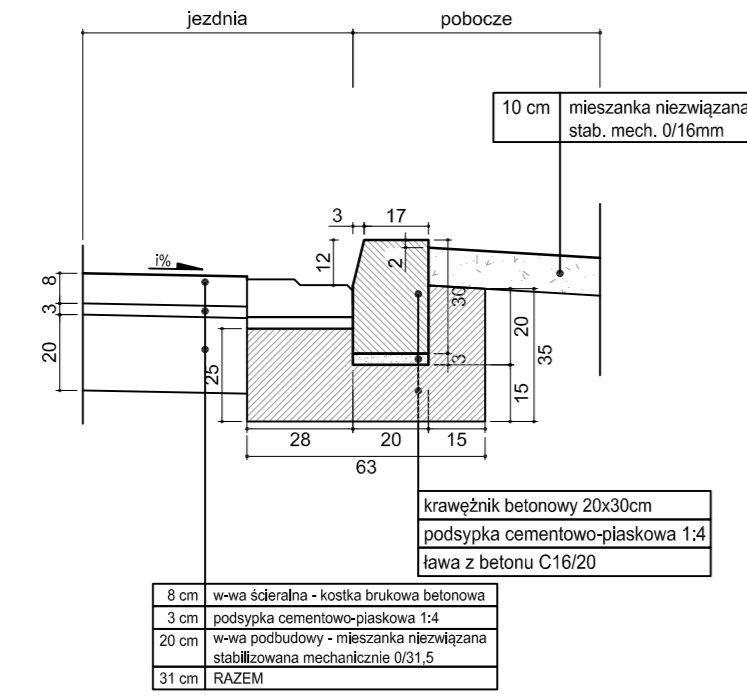


Szczegół "B"
Ściek drogowy wibroprasowany

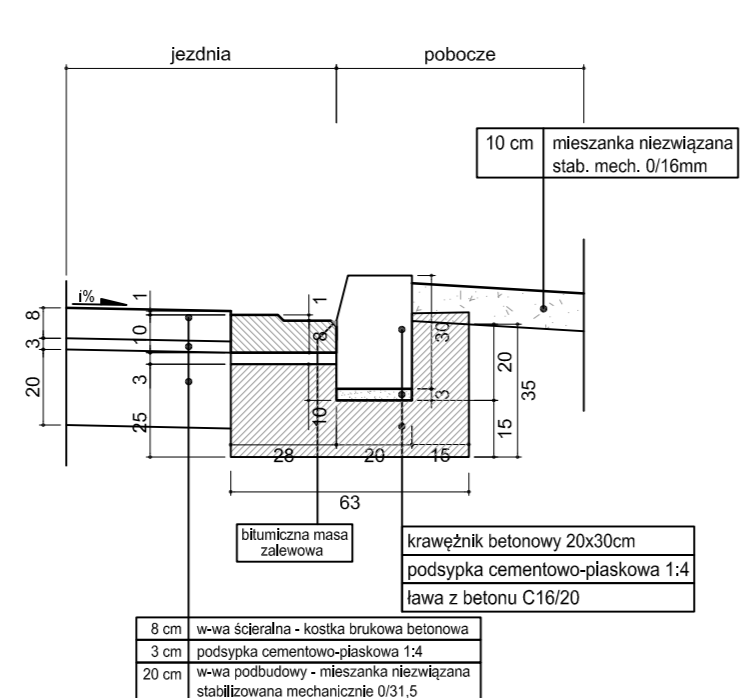


Szczegół "E"
Krawężnik między jezdnią a placem manewrowym

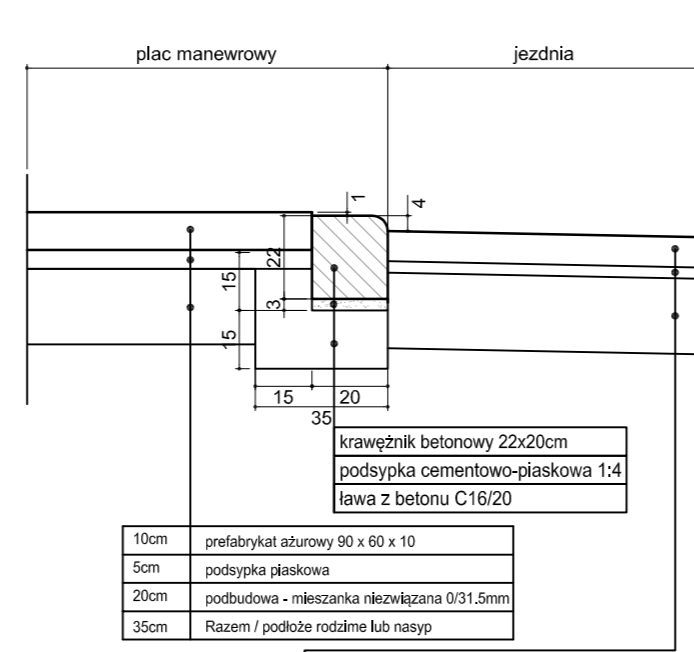

Szczegół "C"
Krawężnik obniżony na zjazdach

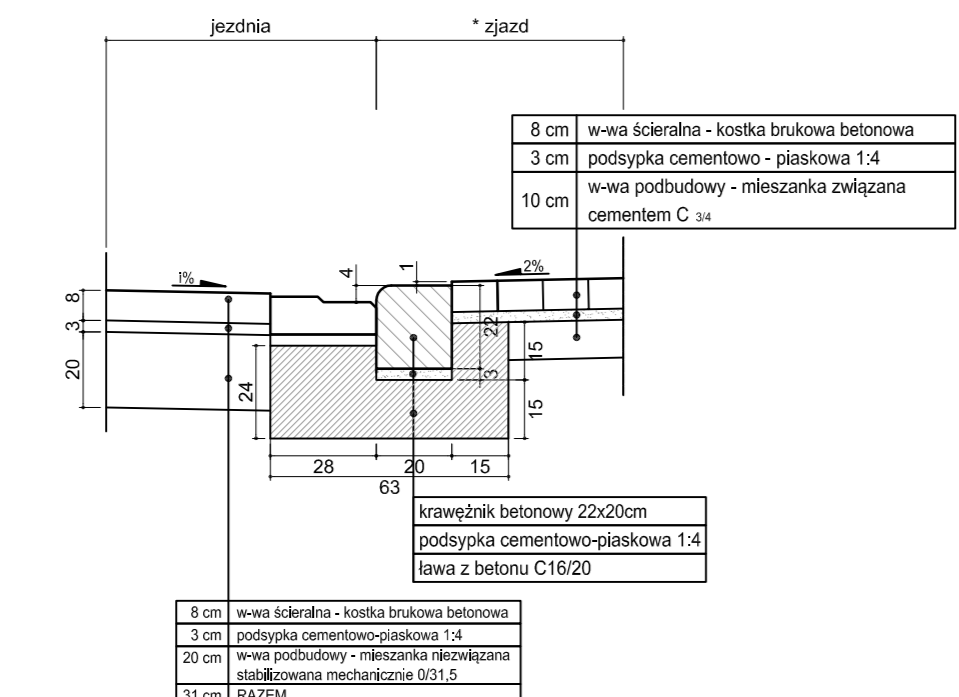

Szczegół "D"
Krawężnik między jezdnią a poboczem bez ścieku

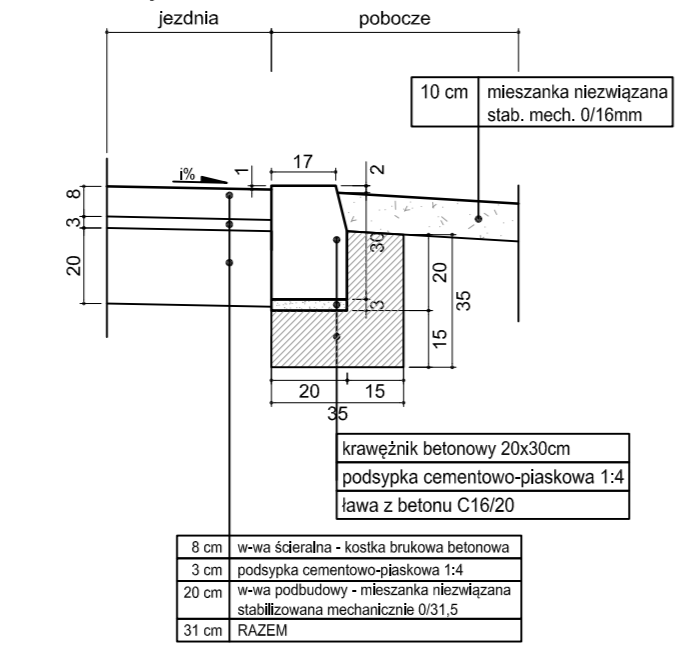


* - w zależności od uwarunkowań terenowych należy wykonać nawierzchnię zjazdu z kostki betonowej. W przypadkach braku miejsca należy za korytkiem ułożyć krawężnik "na płask".

PRZEKRÓJ NORMALNY DROGI UL. KOCHANOWSKIEGO W MIEJSCU BRAM WJAZDOWYCH - ETAP I

DROGA DOJAZDOWA O NAWIERZCHNI Z KOSTKI BETONOWEJ


klasa drogi: D
Vp = 30 km/h
kategoria ruchu: KR 2
 nawierzchnia: bitumiczna

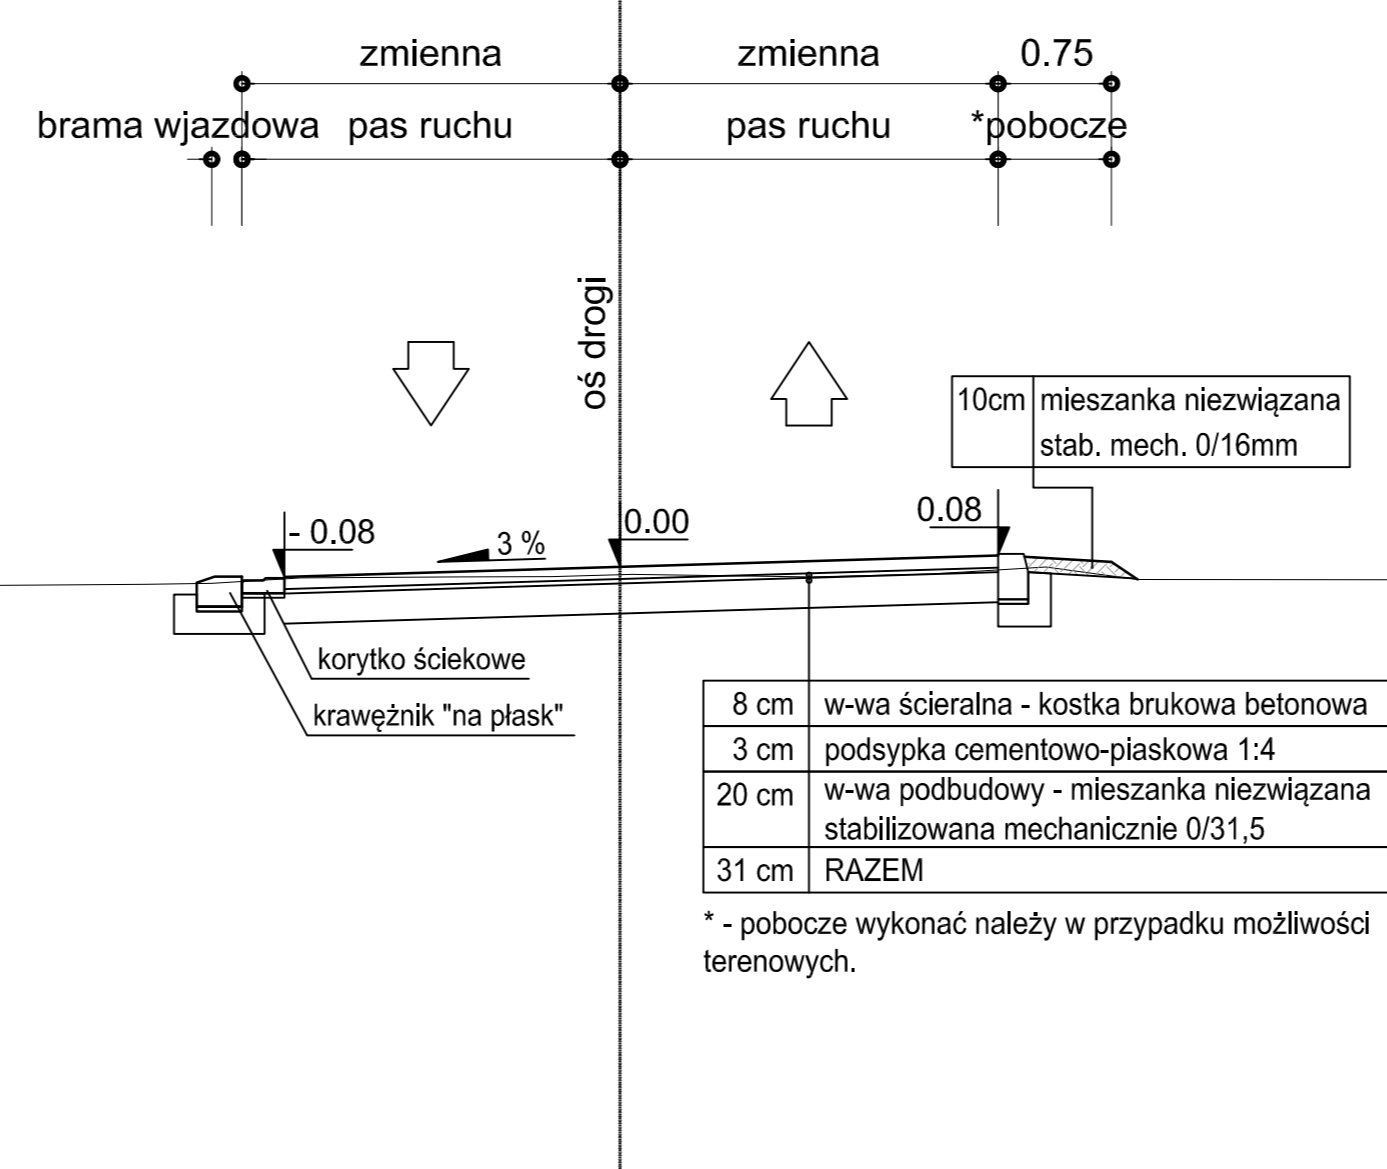
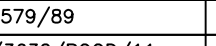
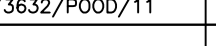
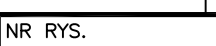


PRZEKRÓJ NORMALNY DROGI UL. KOCHANOWSKIEGO - ETAP I

DROGA DOJAZDOWA O NAWIERZCHNI Z KOSTKI BETONOWEJ

klasa drogi: D
Vp = 30 km/h
kategoria ruchu: KR 2
 nawierzchnia: bitumiczna

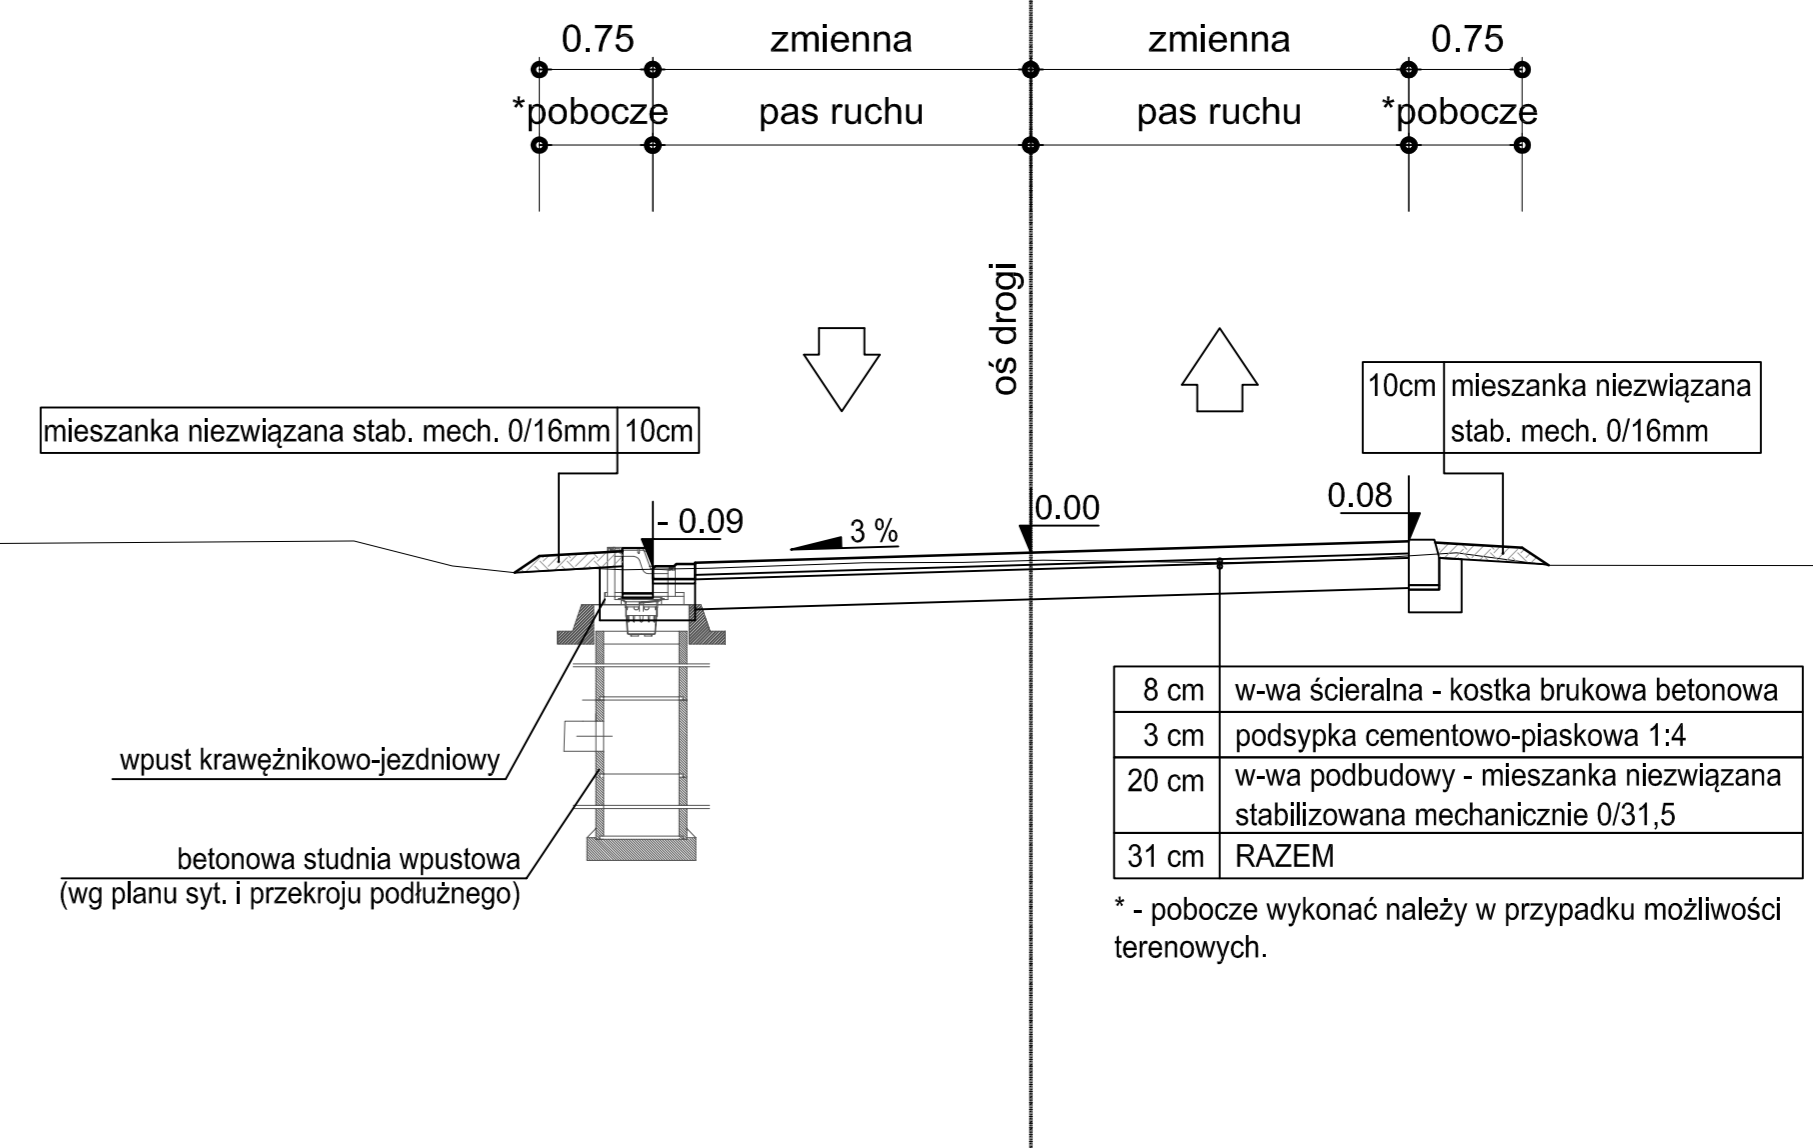

INWESTOR	Urząd Gminy, ul. Jasna 21, 42-360 Poraj, woj. śląskie			
JEDNOSTKA PROJEKTOWA	 40-159 Katowice, ul. Jesionowa 15 tel: (0-32) 228-1270, fax: (0-32) 228-70-04 mailto:trak@trak.pl			
ZADANIE	PRZEBUDOWA NAWIERZCHNI UL. KOCHANOWSKIEGO W PORAJU			
NAZWA OPRACOWANIA	PROJEKT DROGOWY CZĘŚĆ RYSUNKOWA			
TYTUŁ RYSUNKU	PRZEKROJE NORMALNE ORAZ SZCZEGÓŁY KONSTRUKCYJNE - ETAP 1			
FUNKCJA	IMIĘ I NAZWISKO	BRANŻA	SPECIALNOŚĆ/NUMER UPRAWNIENI	PODPIS
Projektant	dr inż. Grzegorz Nowoczyk	drogi	drogowa UW-579/89	
Sprawdzający	inż. Przemysław Gnutek	drogi	drogowa SLK/3632/POOD/11	
Opracował	mgr inż. Arkadiusz Kurek	drogi		
NR UMOWY	SKALA	DATA	STADIUM	BRANŻA
606/2012	1:50 1:20	SIERPIEŃ 2012	PROJEKT WYKONAWCZY	DRGOWA
				NR RYS.
				3.01/ 1-PW-01