


1639,5

**UWAGA :**  
Przesunąć istniejące stopnie posadzki parteru zaszalować i zalać betonową wylewką min. 5 cm na gruzobetonie.  
Wkucie pręty zbrojeniowe fi 12 cm / zebrać co 20 cm na dk. -140 cm, połączone drutem fi 6 cm /

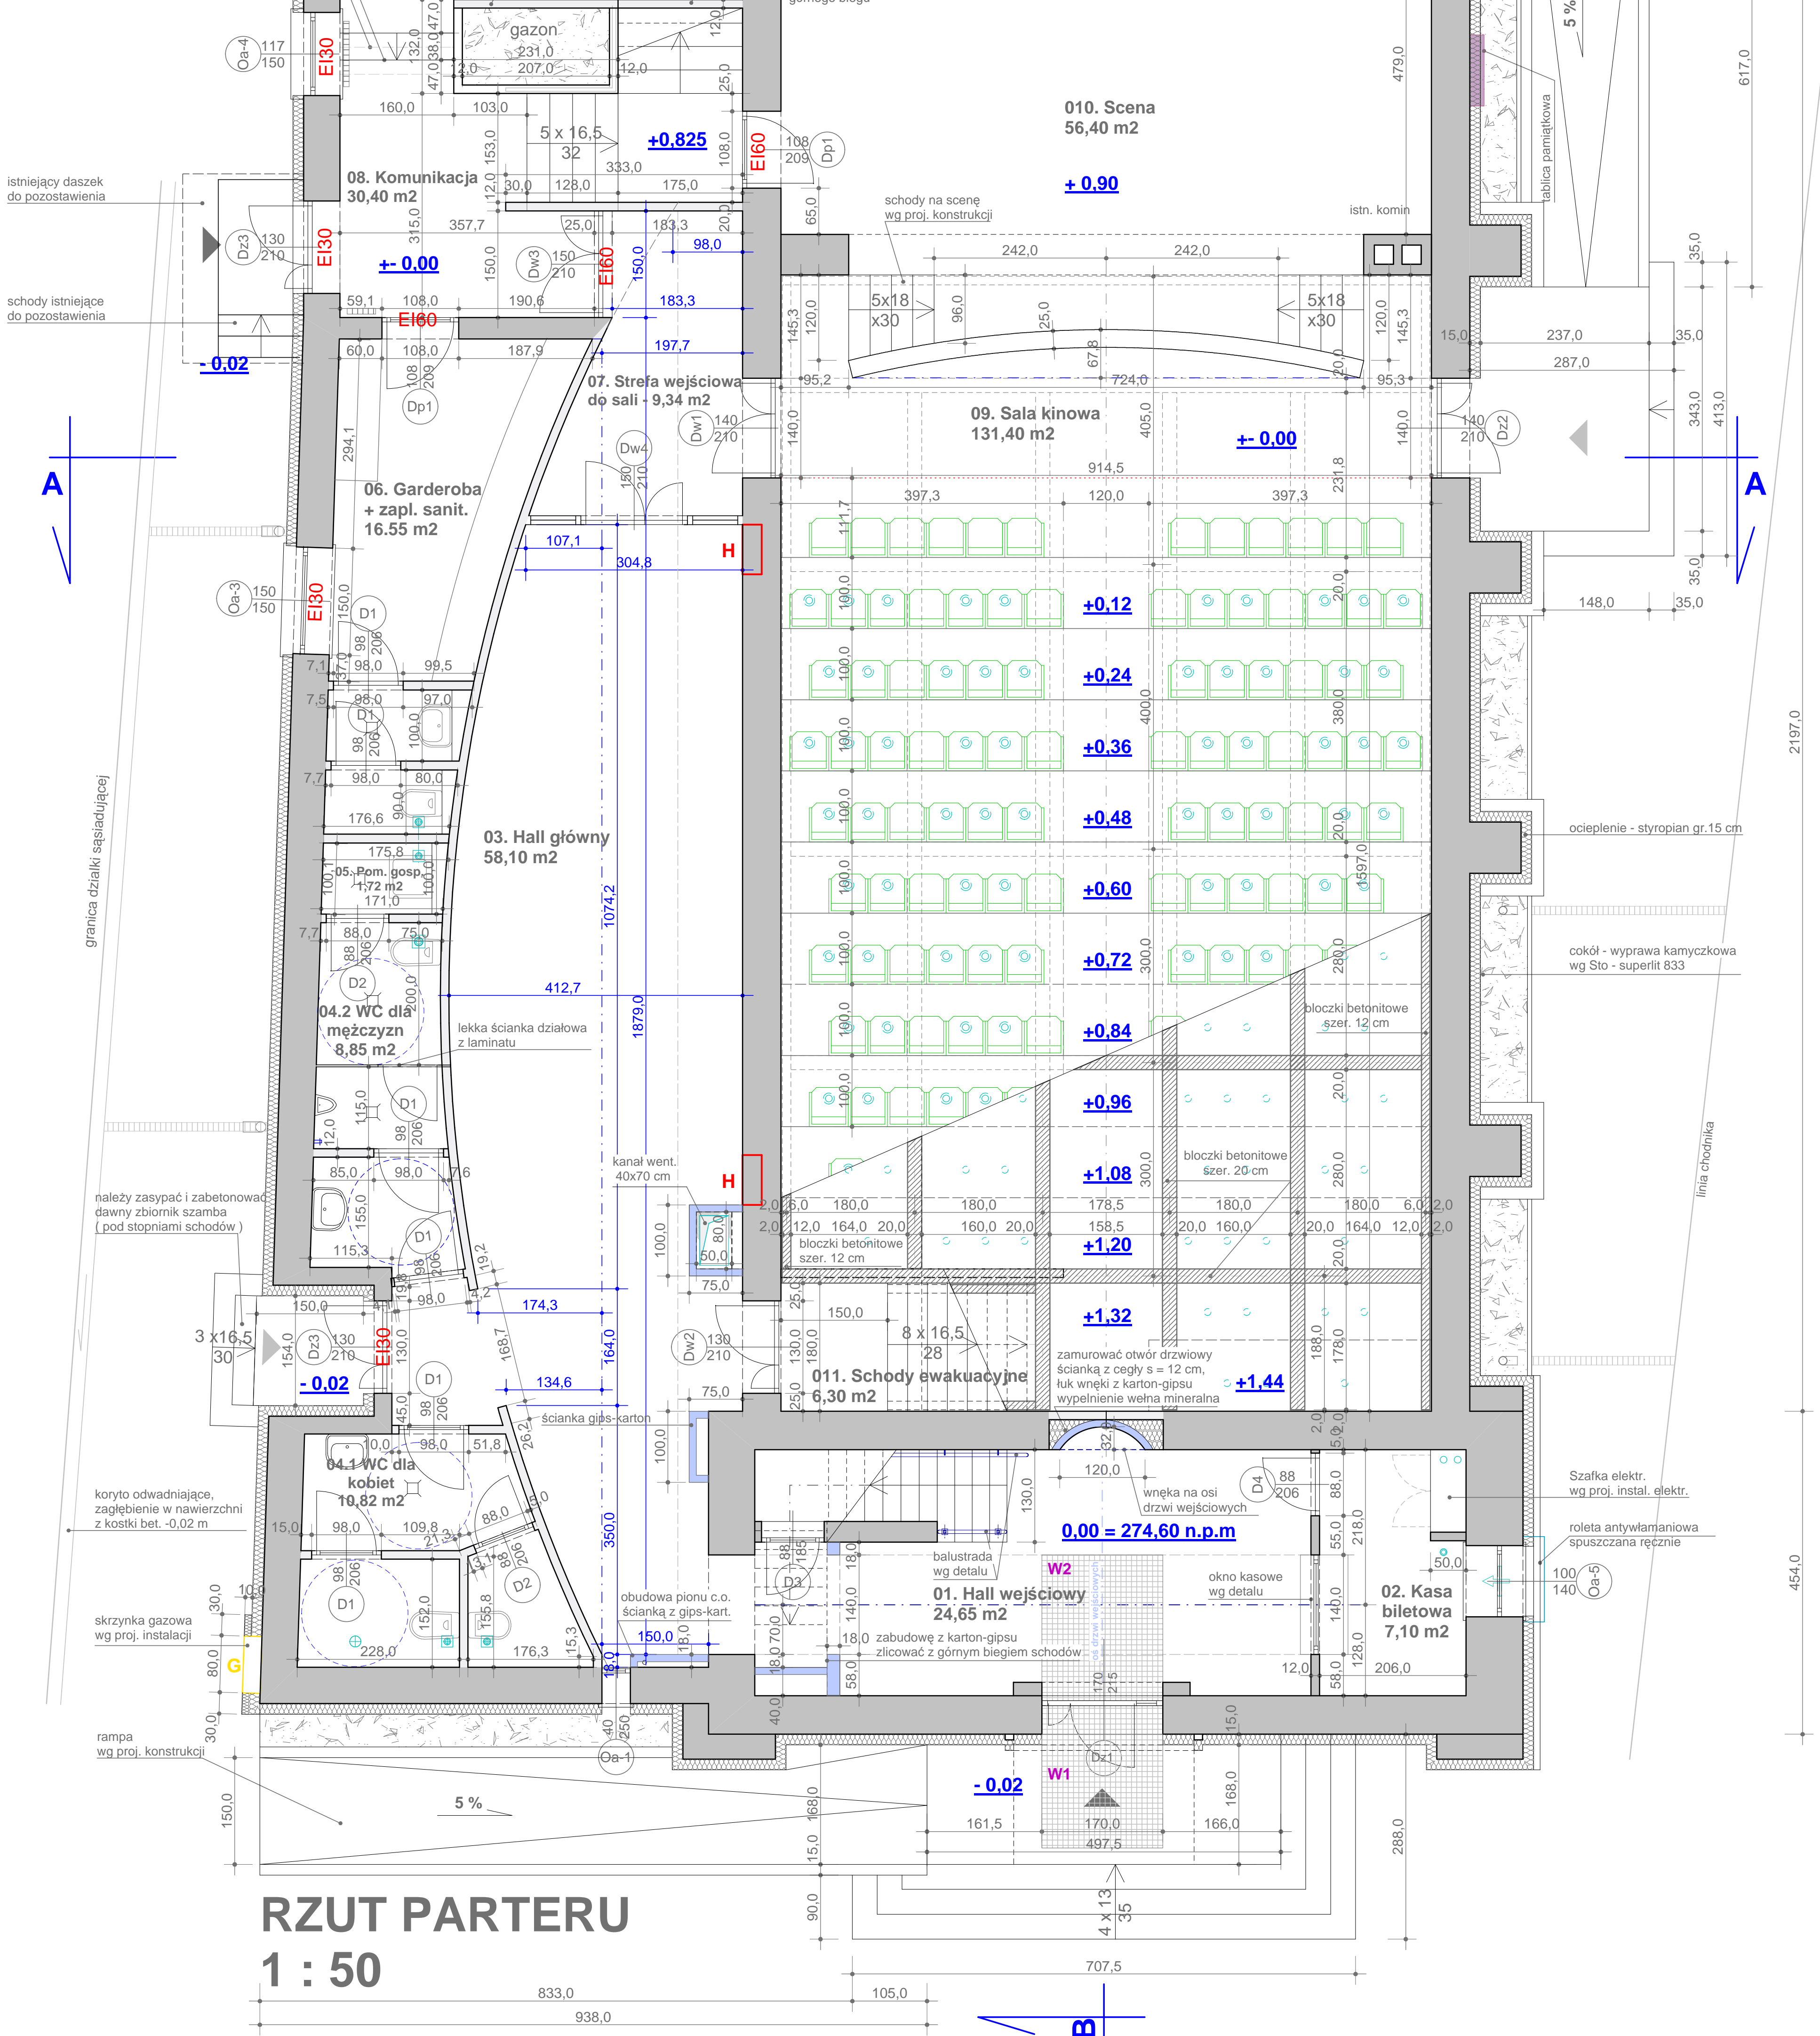

# RZUT PARTERU

## 1 : 50

### UWAGI :

- Elementy konstrukcyjne, instalacyjne i technologiczne wykonać - wg odpowiednich opracowań branżowych
- Parametry techniczne okien i drzwi ( np. wielkości, parametry akustyczne, termiczne, ) - zgodnie z warunkami technicznymi
- Ostateczne wielkości otworów przygotowanych do osadzenia ościeżnicy należy dostosować do wymagań wybranego producenta drzwi. Dla drzwi pojedynczych po otwarciu skrzydła wielkość otworu nie mniejsza niż 90cm szerokości i 200 wysokości.
- Dla drzwi dwuskrzydłowych zewnętrznych i wewnętrznych szerokość jednego skrzydła nie mniejsza niż 90 cm
- Zwraca się uwagę na parametry przeciwpożarowe drzwi ( EI30, EI 60 )
- Przejścia, przepusty przez ściany i stropy dla elementów instalacyjnych należy wykonać zgodnie z odpowiednimi częściami branżowymi projektu instalacyjnego.
- Zabezpieczenie przeciwpożarowe przejść, przepustów itd. instalacyjnych - wg części instalacyjnych i warunków technicznych
- Posadzki w pom. mokrych ze spadkami do krater
- Dla wycieraczki zewnętrznej obniżyć posadzkę miejscowo o grubość wycieraczki, wycieraczka wewnętrzna z listwą wyrównującą

### LEGENDA :

- istniejące ściany
- ściany murowane z pustaków klinkierowych Porotherm s = 12 cm, 25 cm
- ścianka gips-karton na profilach systemowych
- lekka ścianka działowa z laminatu - obudowa WC
- hydrant
- elem. instalacji went. wg proj. went.
- maty wycieraczkowe - BKF System Avangarde, lub CS Polska :
- W1** - mata zewnętrzna 170 x 200 cm / winyl + szczotka /
- W2** - mata wewnętrzna 170 x 200 cm / dywan + szczotka /

<b>PRACOWNIA ARCHITEKTURY "FORMA"</b> CZĘSTOCHOWA, UL. PARTYZANTÓW 17 TEL. 034 - 361 42 45 / forma@forma.com.pl "FORMA" SPÓŁKA Z O.O. BLACHOWNIA, UL. MODRZEWIOWA 19		Zamierzenie budowlane: <b>PROJEKT PRZEBUDOWY SALI KINOWEJ KINA "BAJKA" Z NIEZBEDNYM REMONTEM</b>	
Adres: <b>Poraj - ul. Piłsudskiego 9</b> Działka o nr. ewidencyjnym: 560/1		Inwestor: <b>Gmina Poraj - Urząd Gminy w Poraju</b> Budynek kina <b>BAJKA</b>	
Tytuł rysunku: <b>Rzut parteru</b>		Nr. rysunku: <b>4/A</b>	
Projektował: mgr inż. arch. Paweł Korzewski		nr upr. bud. UAN- VIII/83861/103/86 w spec. architektonicznej bez ograniczeń	
Opracował: mgr inż. Katarzyna Korzewska		Podpis: _____ Skala: <b>1 : 50</b>	
Prawa autorskie dotyczące projektu i tego rysunku są własnością "FORMA" Spółka z o.o. w Blachowni. Niniejszy rysunek nie może być kopiowany ani udostępniany bez zgody PRACOWNI ARCHITEKTURY "FORMA".			
Data: <b>lipiec 2012.</b>			