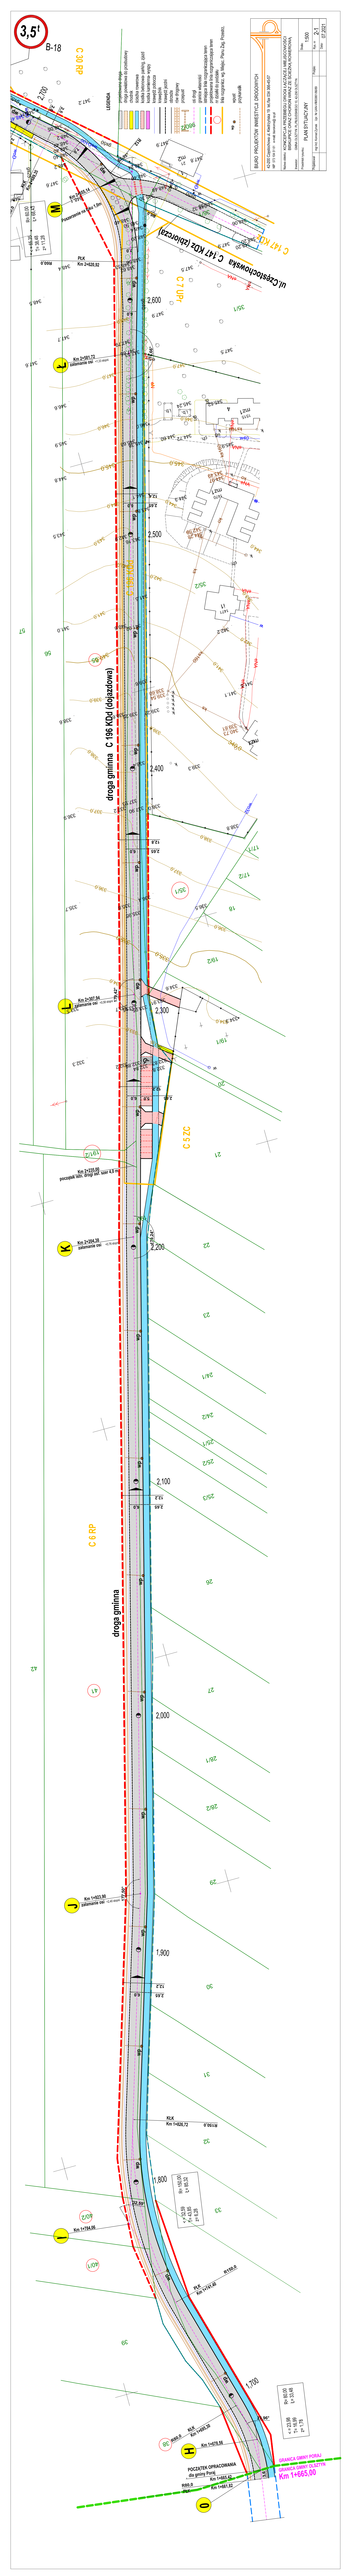
3,5t
B-18
droga gminna C 196 KDd (dojazdowa)
droga gminna
droga gminna
ul. Częstochowska C 147 KDz (zbiorcza)
LEGENDA
projektowany chodnik
projektowana ścieżka rowerowa
obrzeże
projektowana jezdnia
ścieżka rowerowa istniejąca
krawężnik
istniejąca jezdnia
istniejący chodnik
istniejąca ścieżka rowerowa
istniejące obrzeże
projektowana granica działki
projektowana granica działki do podziału
istniejąca granica działki
istniejący budynek
projektowany budynek
istniejący budynek do rozbiórki
